

NV, A: I ...

NOTE BY

1804

MOGENS THORSENS GT 10

22.3.1950

OVERFØRT PÅ PLATE

DATO: Juli 75 SIGN: *[Signature]*

Påbegynt
Afslettet

195

Statens Kvalitetskontrol
V.N.M.L.

[Handwritten notes]



NV. A1. IV. III

[Faint handwritten notes]


SITUASJONSPLAN.

M = 1:500.

FREDRIK STANGS GT.

Kontrollmål fra stakittjerde.

THOMAS HESTVEDS GT.

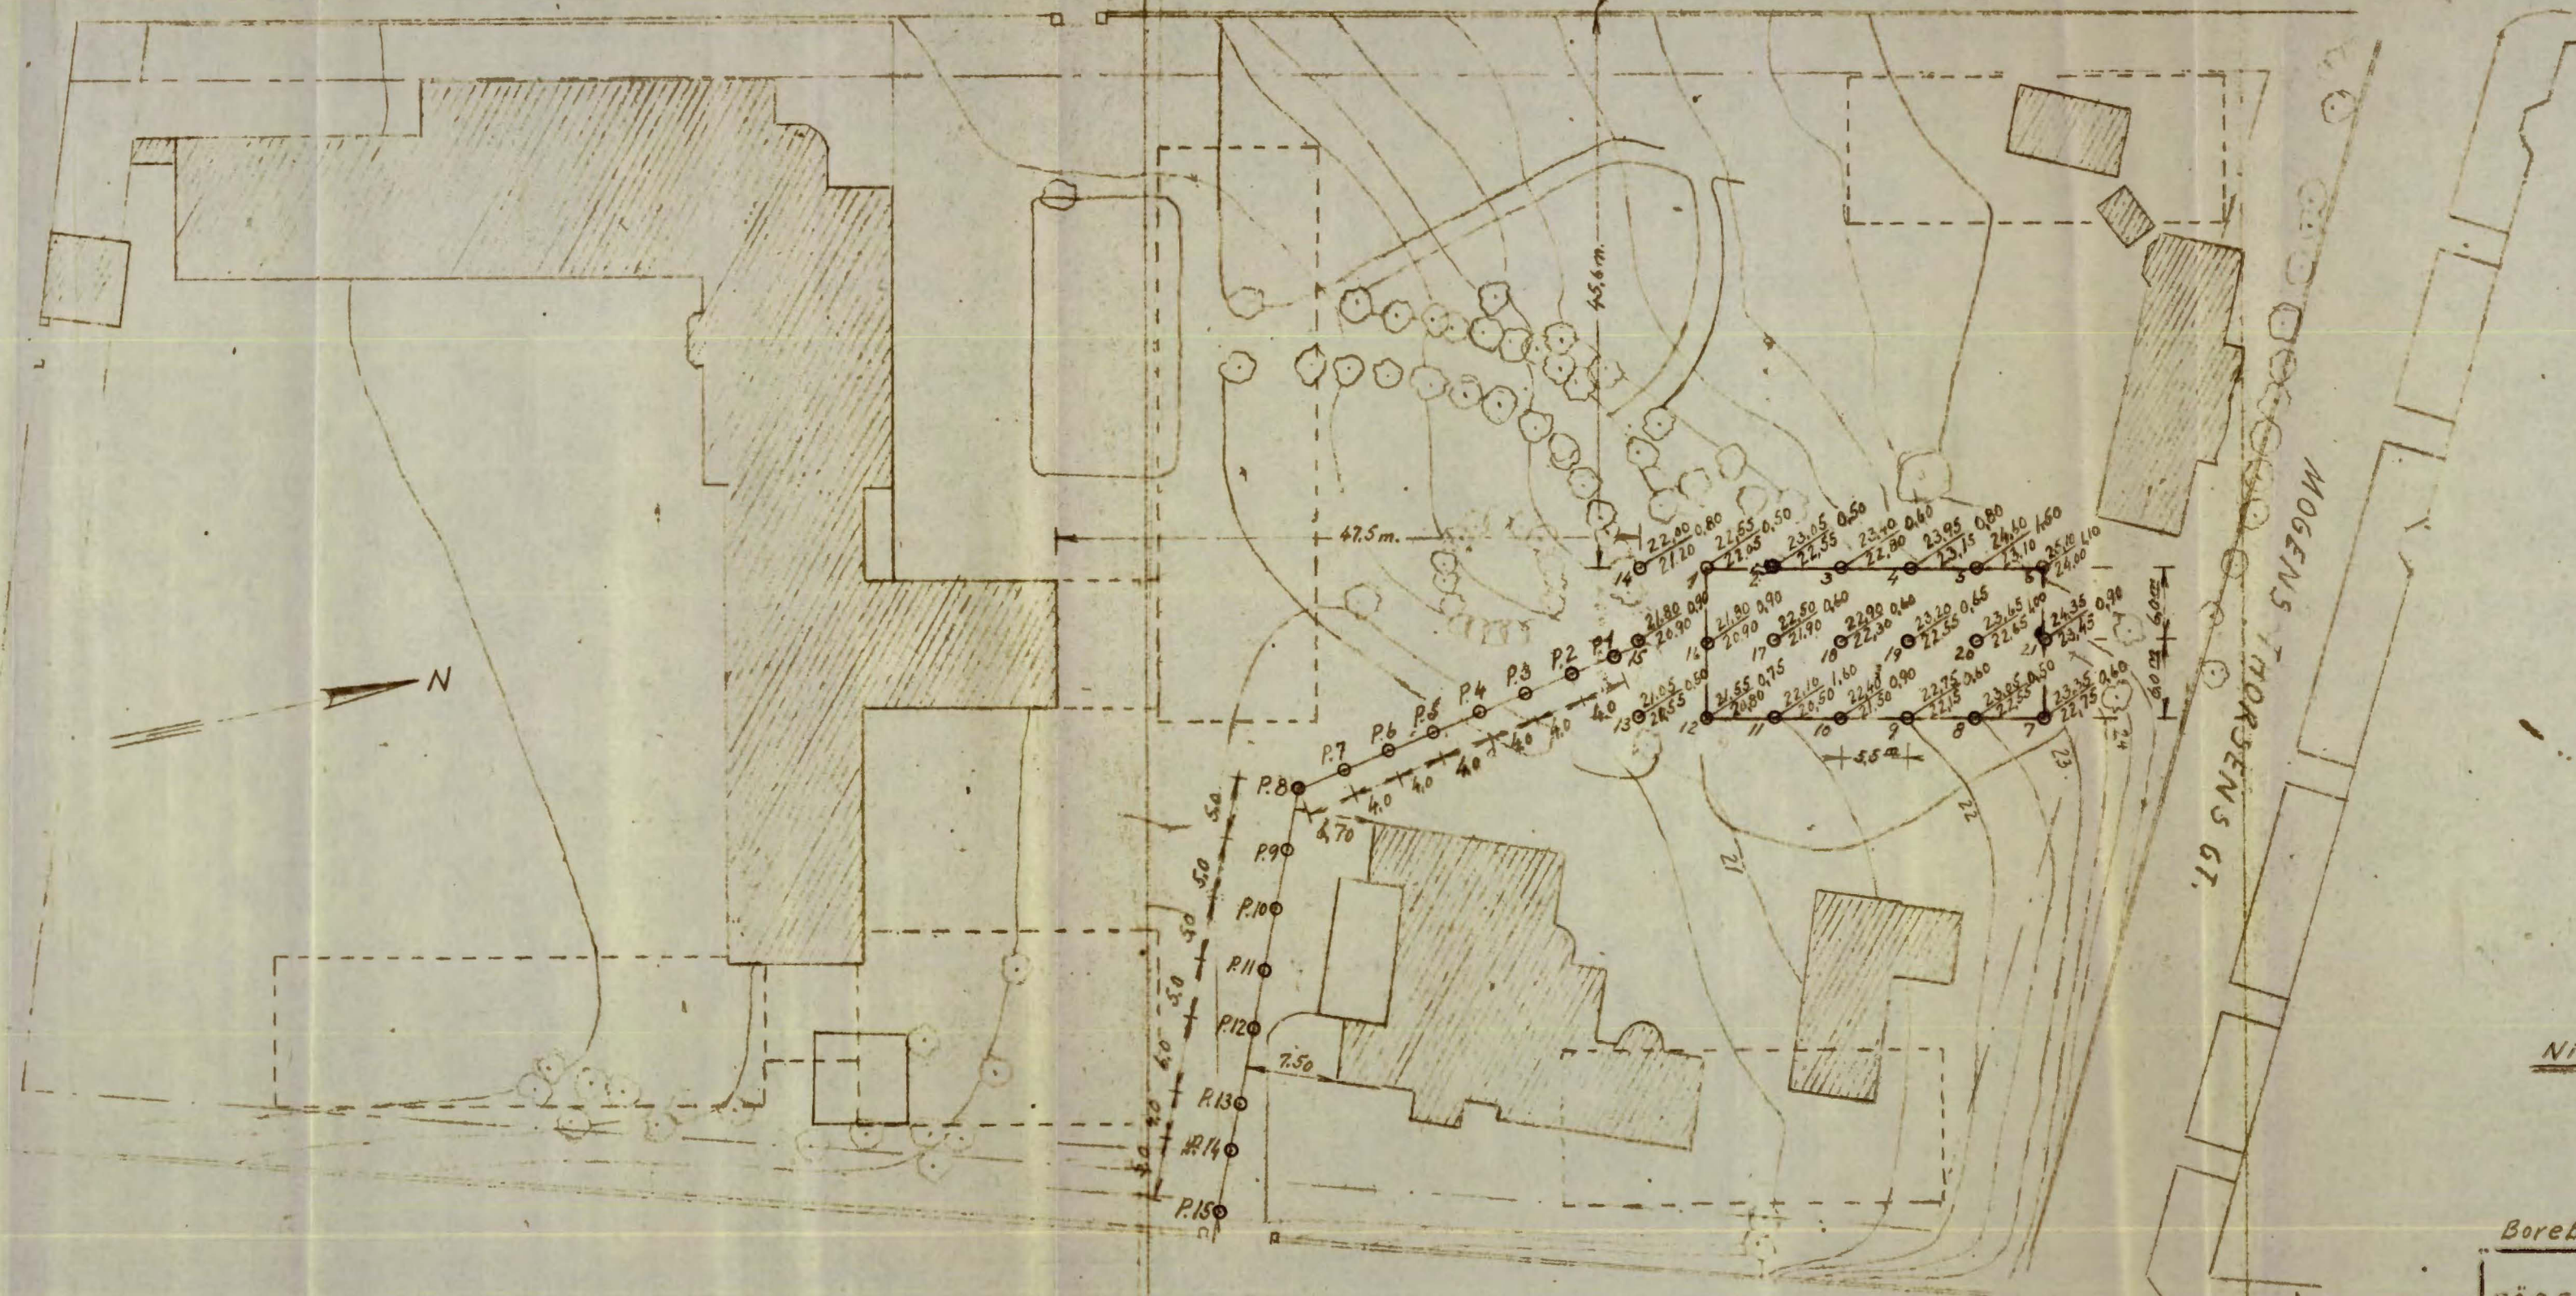

BORINGER FOR KLOAKKGRÖFT.

Nr.	Terr.k.	Fjellk.	Boredyb.
P.1	21.65	21.35	0.30
P.2	21.30	21.20	0.10
P.3	21.15	20.75	0.40
P.4	20.80	20.40	0.40
P.5	20.20	19.90	0.30
P.6	20.15	19.75	0.40
P.7	20.05	18.90	1.15
P.8	20.05	18.90	1.15
P.9	20.00	18.65	1.35
P.10	20.05	18.25	1.80
P.11	20.10	17.70	2.40
P.12	19.95	16.85	3.10
P.13	19.90		4.00
P.14	19.90		4.00
P.15	19.90		4.00

Betegnelse.

Borhull nr. Terrengkote Fjellkote Boret dybde i m.

Nivellement er utgått fra H.M.nr. 46 h. = 26892.

Borebok nr. 450.

Revidert 27/3-50.

RÖDE KORS SÖSTERBOLIGER.	Målestokk	Tegn. S.D.	29-8-49.
	1:500	Trac.	
Boringer til fjell.	Erstatning for		
NORSK TEKNISK BYGGEKONTROLL	1804.		
Oscars gt. 46 b - Oslo	Erstattet av		