

NV, AB:5

NV A/B5

KNOPH & KJØLSETH

G 779

DIAKONHJEMMET VEITRACÉ

29.5.1962

Tilhører Undergrundskartverket
Må ikke slettes



HEIMDAL

HURTIGHEFTER


A 4 - Nr. 3100

NV. A5, III





Nr.

Nr.

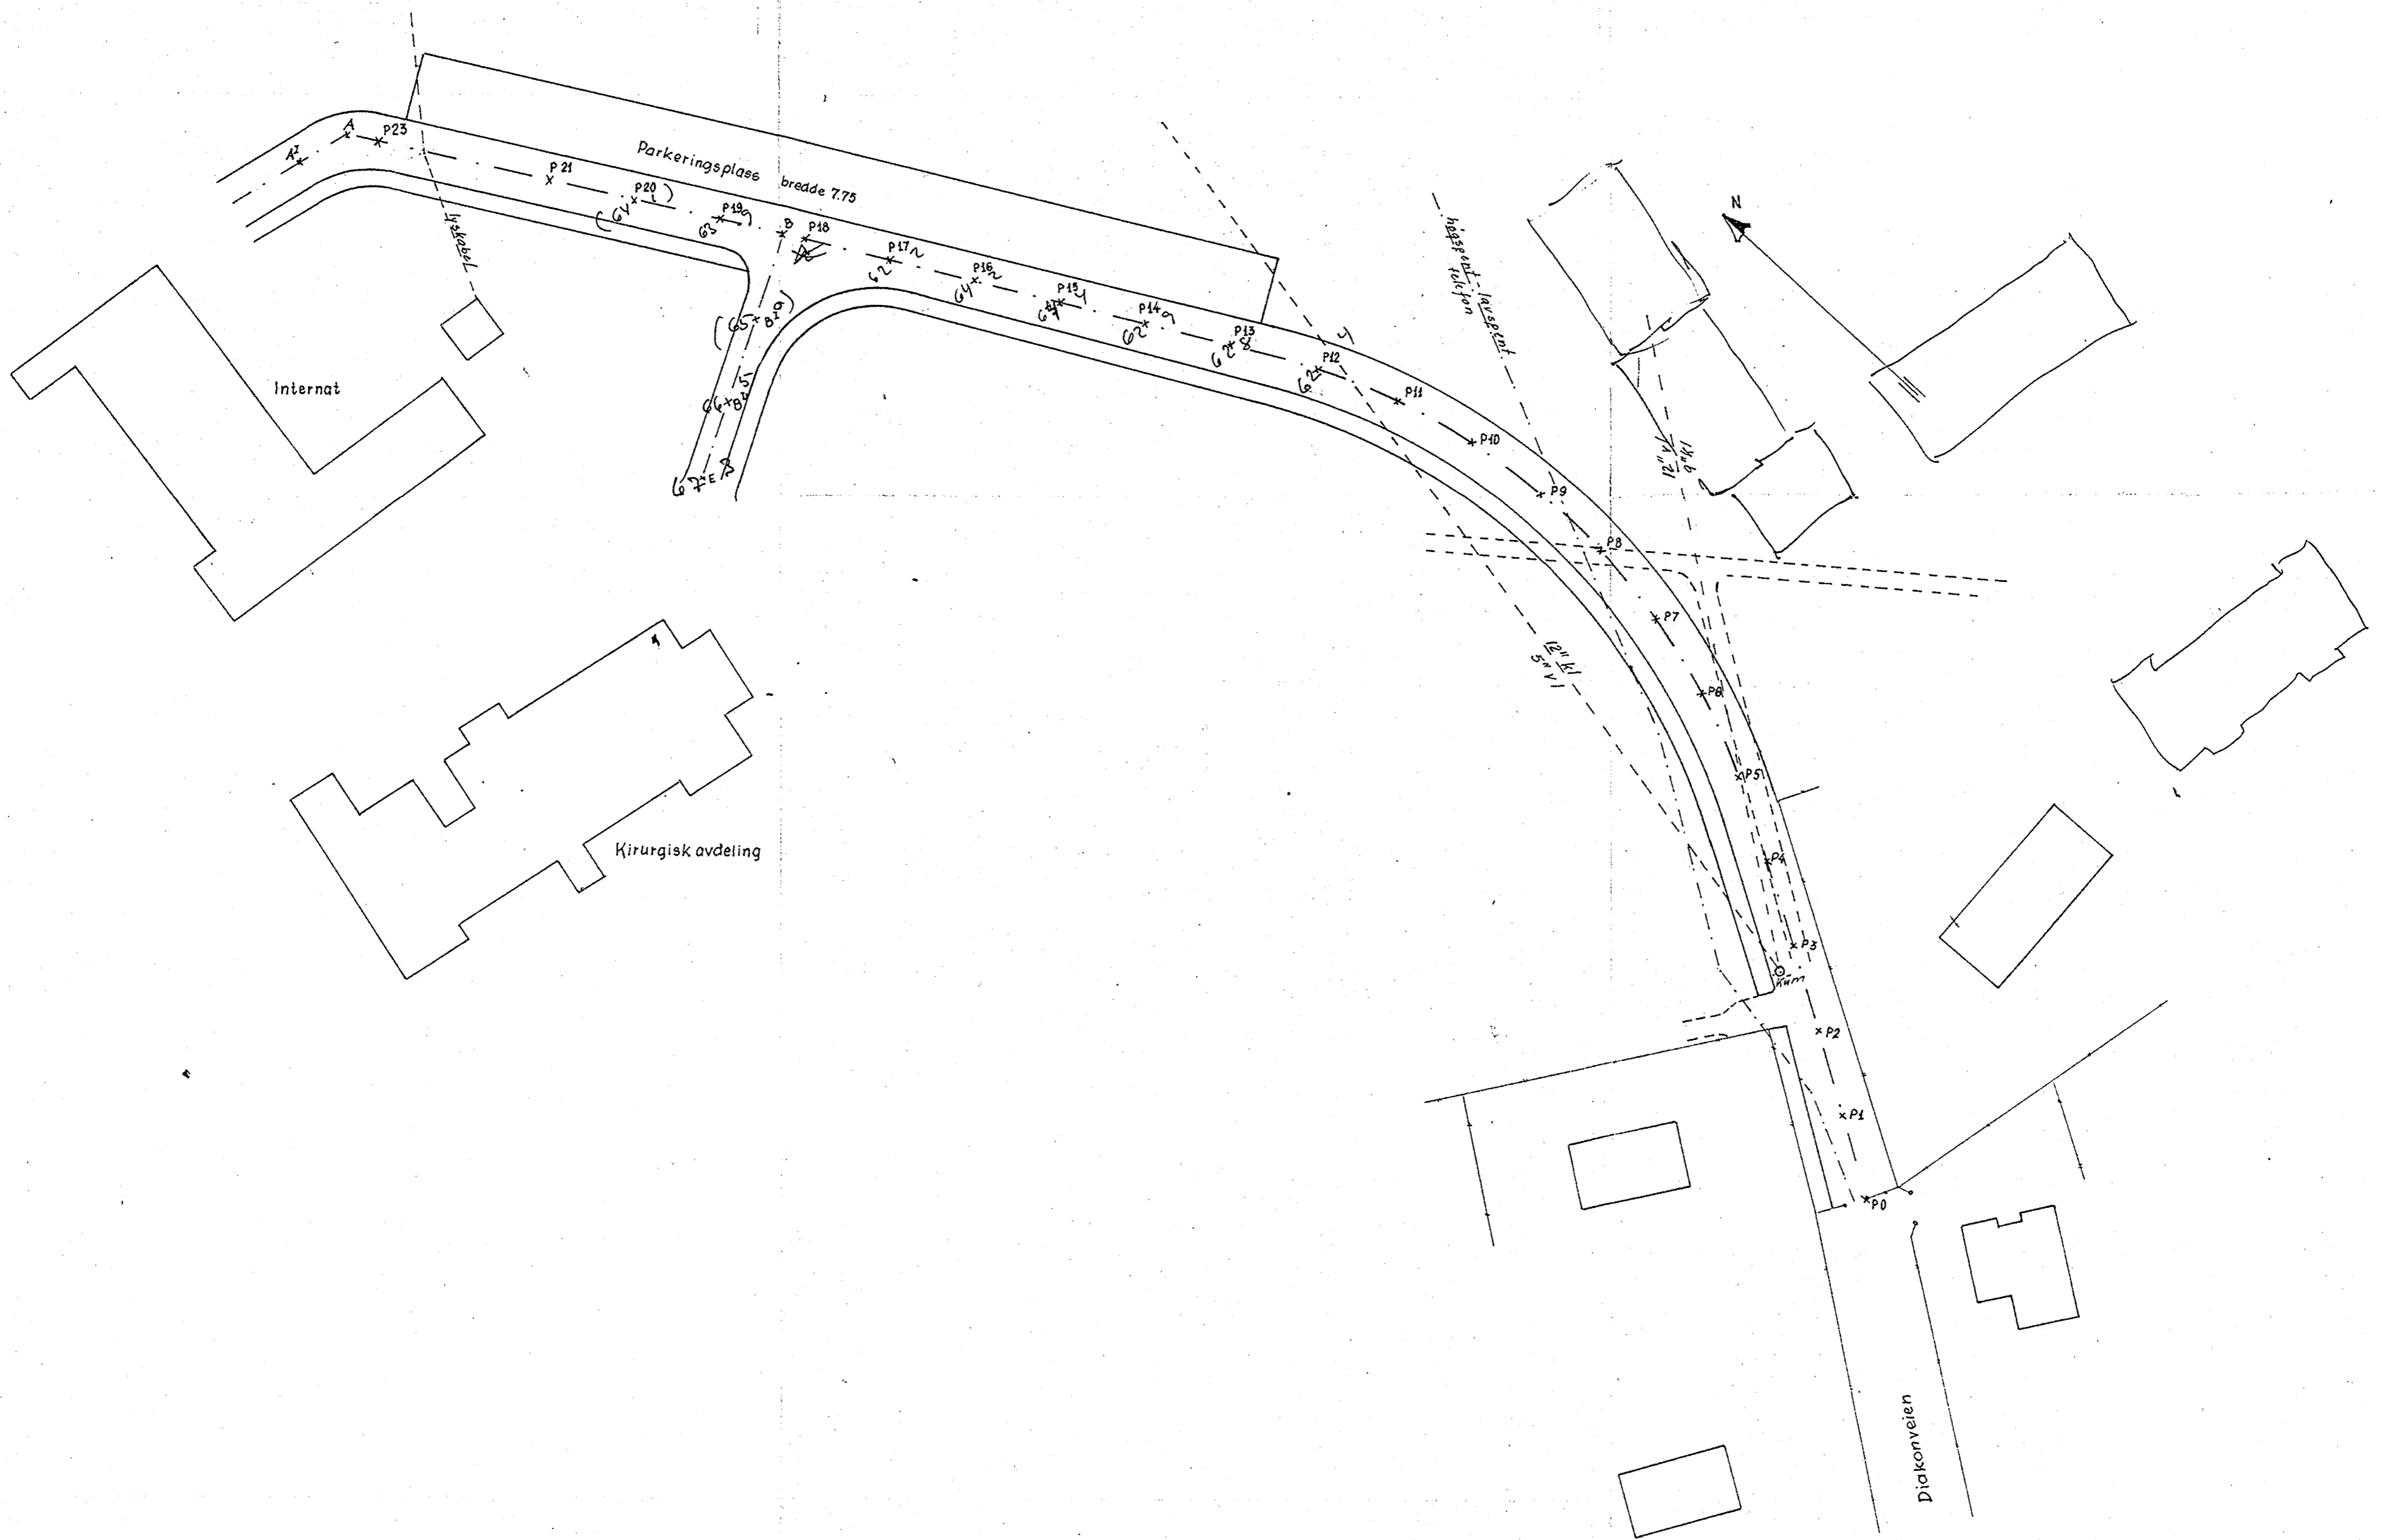


Rev. av	GRUNNUNDERSØKELSE FOR		Måle-	Boret
	Anlegg Forslag til veitrasé		stokk	Niv.
Date	Sted Borgenvn. 3 ^c		1:500	Tegn. RW 29-5-62
	Byggherre Diakonhjemmets sykehus			Konf. <i>L. Stokk</i>
Tit.	KNOPH og KJØLSETH		Erstatn. for	
	Kirkevn.71 Haslum Tlf.532970		Tegn. nr. G-779-1	
			Erstatt. av	

LENGDEPROFIL
 LM = 1:500 HM = 1:100

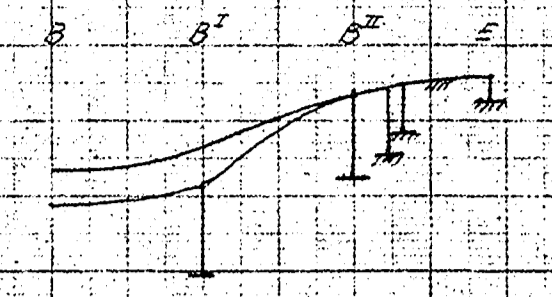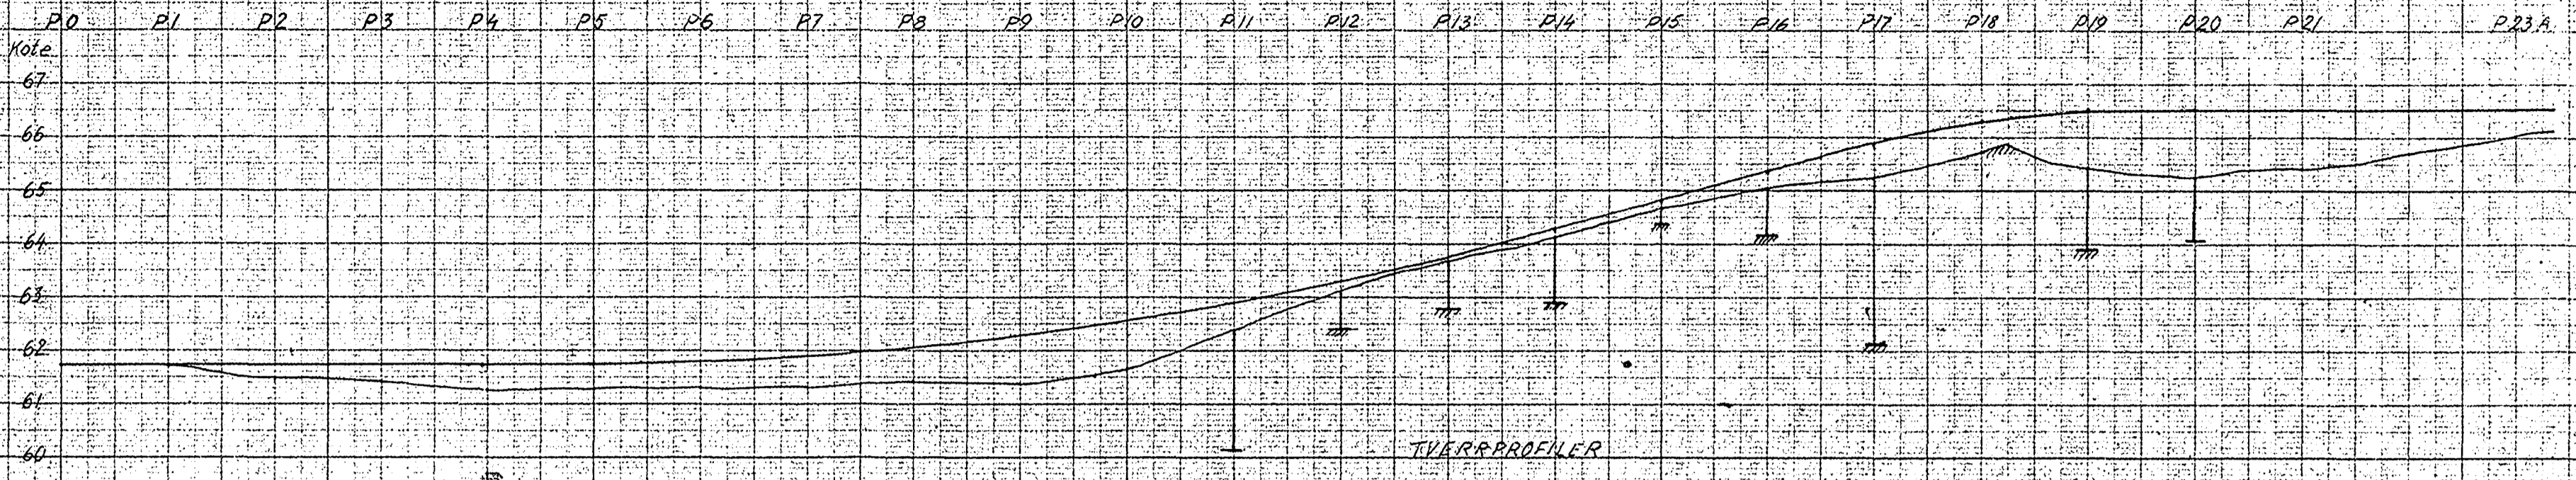

TVERRPROFILER
 I M og HM = 1:100

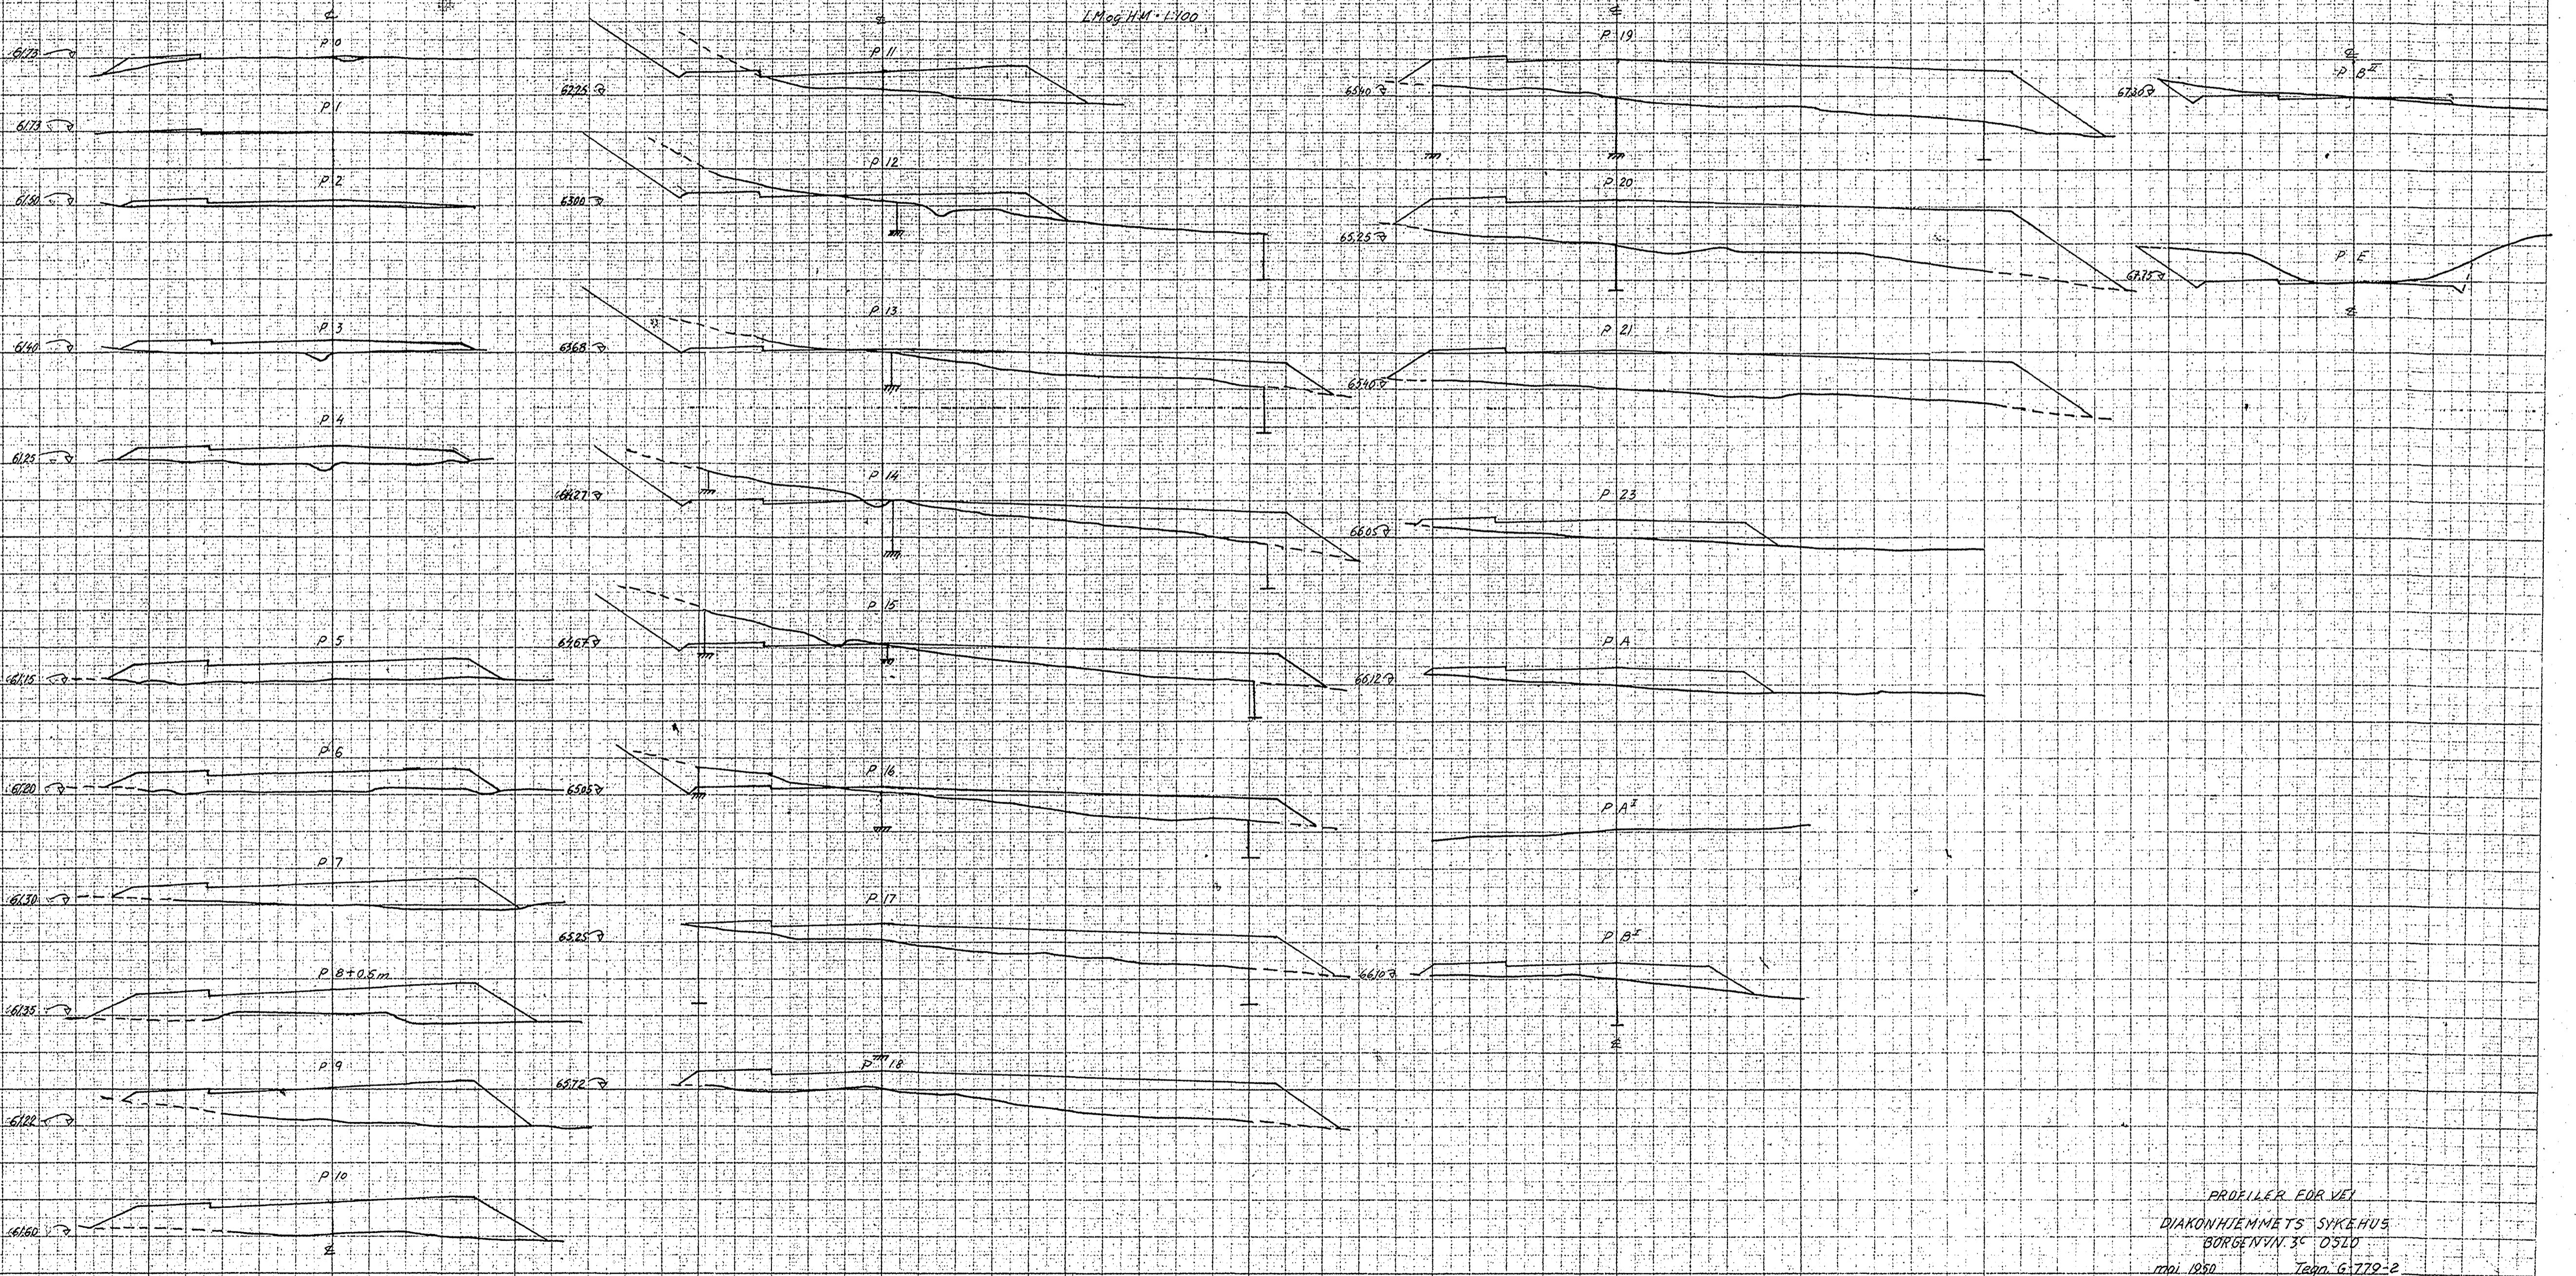

PROFILER FOR VEI
 DIAKONHJEMMETS SYKEHUS
 BORGENVIN 3^e OSLO
 mbl 1850 Teg. G. 779-2
 RINOPH og KJOLSETH

Tverrprofil nr.	Avstand fra tverrprofil 0 (m)	Nivå planum ξ (m)	Tverrfall venstre kjørefelt. ‰	Tverrfall høyre kjørefelt ‰	Bredde kjørebane (m)
0	0	61,73	30	30	7,50
1	10	61,73	30	30 →	7,30
2	20	61,73	30	30 →	6,90
3	30	61,73	30	22 →	6,75
4	40	61,73	30	0	6,75
5	50	61,75	30	← 20	6,75
6	60	61,79	40	← 40	6,75
7	70	61,89	50	← 50	6,75
8+0,5 m	80,5	62,06	50	← 50	6,75
9	90	62,28	50	← 50	6,75
10	100	62,55	50	← 50	6,75
11	110	62,89	40	← 40	6,75
12	120	63,29	30	← 25	6,75
13	130	63,75	30	0	6,70
14	140	64,28	30	30 →	6,50
15	150	64,82	30	30 →	6,40
16	160	65,36	30	30 →	6,25
17	170	65,89	30	30 →	6,00
18	180	66,27	30	30 →	6,00
19	190	66,50	30	30 →	6,00
20	200	66,52	30	30 →	6,00
21	210	66,53	30	30 →	6,00
23	230	66,53	30	30 →	6,00
A	233,5	66,53	30	30 →	6,00
	Avstand fra pkt. B	66,35			
B ^I	10	66,65	30	30 →	5,00
B ^{II}	20	67,32	30	30 →	4,00
E	29,25	67,73	30	30 →	4,00


Pil angir fallretning fra ξ (se tverrprofiler)

Rettet 4/6.62 P.

GRUNNUNDERSØKELSE FOR		Målestokk	Boret
Spesifikasjon for tverrprofiler			Niv.
Sted	Borgenvn. 3 ^c		Tegn. T.F. 1/6-62
Byggherre	Diakonhjemmets sykehus		Konf.
KNOPH og KJØLSETH Kirkevn.71 Haslum Tlf. 53 2970		Erstatt. for	
		Tegn. nr. G-779-3	
		Erstatt. av	

NORMALPROFIL


M=1:50
(mål i cm)

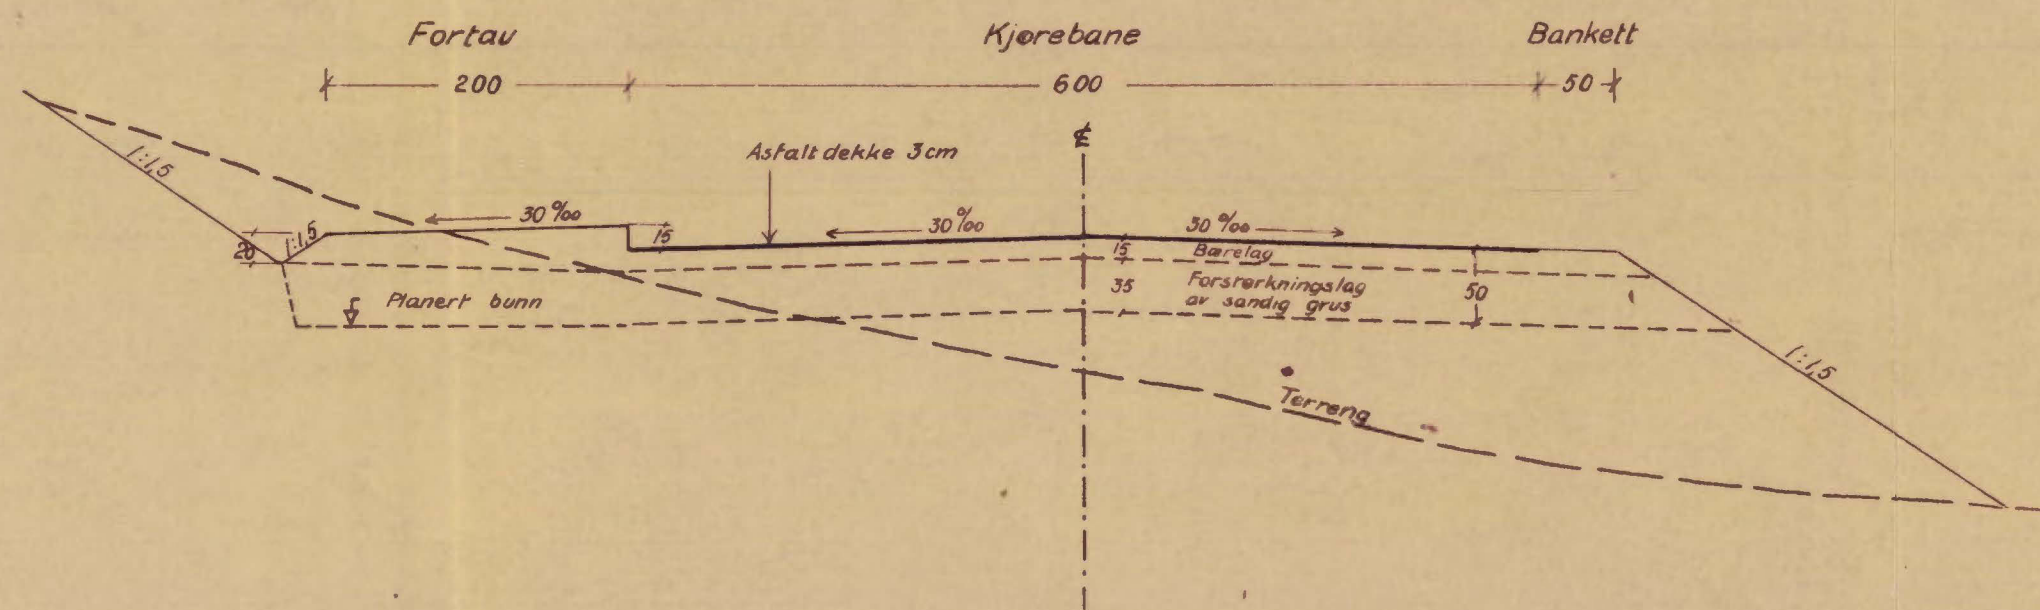

- A) På fjell: Intet forsterkningslag.
- B) Om overbygningen bygges opp av pukk eller grov grus legges 20cm isolasjonslag av sand på ferdig planert grunn.

Bærelaget utføres av velgradert grus eller pukk.

Rev. av	GRUNNUNDERSØKELSE FOR		Måle-	Boret
	Anlegg	Normalprofil	stokk	Niv.
Dato	Sted	Borgenveien 3 ^c	1:50	Tegn.
	Byggherre	Diakonhjemmets sykehus		5-6-62
Lit.	KNOPH og KJØLSETH		Erstatn. for	Konf.
	Kirkevn.71 Haslum Tlf.53 2970		Tegn. nr. G-779-4	
			Erstatt. av	

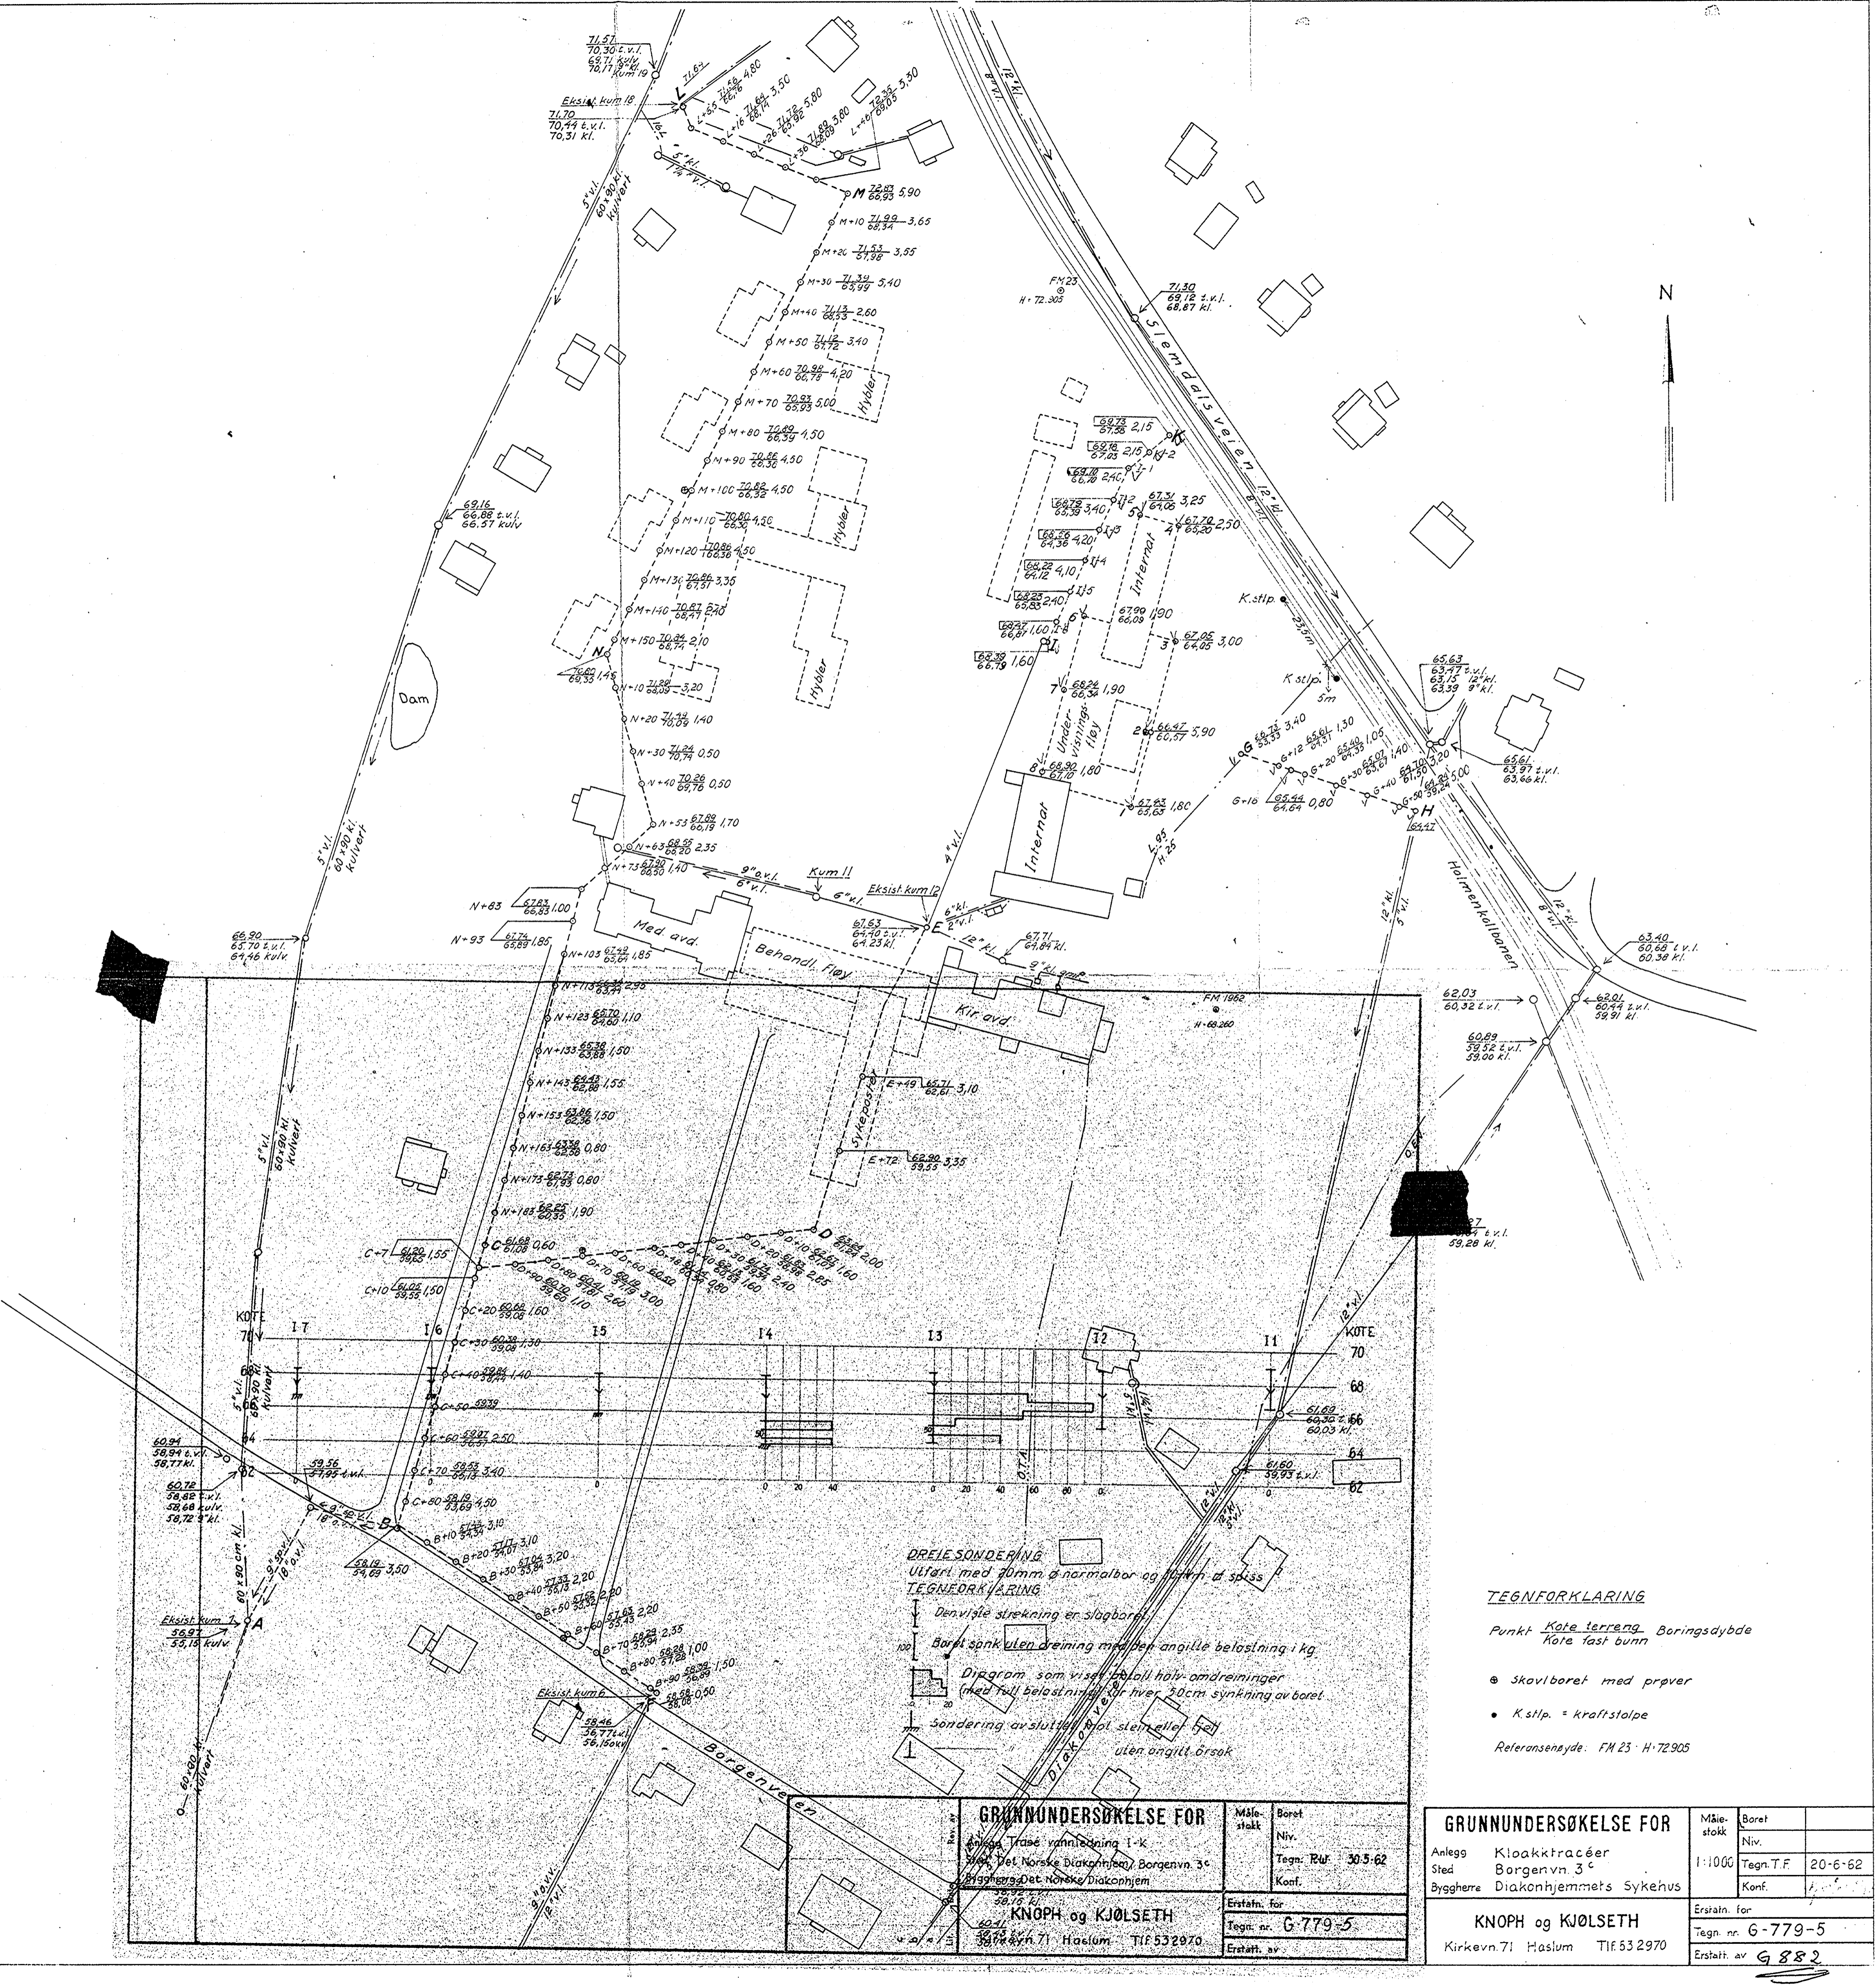

DREIESONDERING
 Utført med 30mm ϕ normalbor og ϕ 100 mm d. spiss
TEGNEFORKLARING
 Den viste strekning er slagbare
 Boret sänk uten dreining med den angitte belastning i kg.
 Diagram som viser total høy- og nivåendringer
 (med full belastning) for hver 30cm synkning av boret.
 Sondering avsluttet på stol eller sand
 uten angitt årsak


TEGNEFORKLARING
 Punkt Kote terreng Boringsdybde
 Kote fast grunn
 ● Skovlboret med prøver
 • K.stlp. = kraftstolpe
 Referansedybde. FM 23 - H. 72.905

GRUNNUNDERSØKELSE FOR		Måle- støkk	Boret Niv.
Anlegg Træse vannledning 1-k Sted Det Norske Diakonhjem, Borgenvn. 3 Byggherre Det Norske Diakonhjem		Tegn. RW. 30-5-62	Kont.
Erstatt. for		Erstatt. for	
Tegn. nr. G-779-5		Tegn. nr. G-779-5	
Erstatt. av		Erstatt. av	
KNOPH og KJØLSETH 3074 Kirkevn. 71 Haslum Tlf 532970		KNOPH og KJØLSETH Kirkevn. 71 Haslum Tlf 532970	


GRUNNUNDERSØKELSE FOR		Måle- støkk	Boret Niv.
Anlegg Kloaktracéer Sted Borgenvn. 3 Byggherre Diakonhjemets Sykehus		1:1000	Tegn. T.F. 20-6-62
Erstatt. for		Erstatt. for	
Tegn. nr. G-779-5		Tegn. nr. G-779-5	
Erstatt. av		Erstatt. av	
KNOPH og KJØLSETH Kirkevn. 71 Haslum Tlf 532970		KNOPH og KJØLSETH Kirkevn. 71 Haslum Tlf 532970	

982


Profil D - C+7

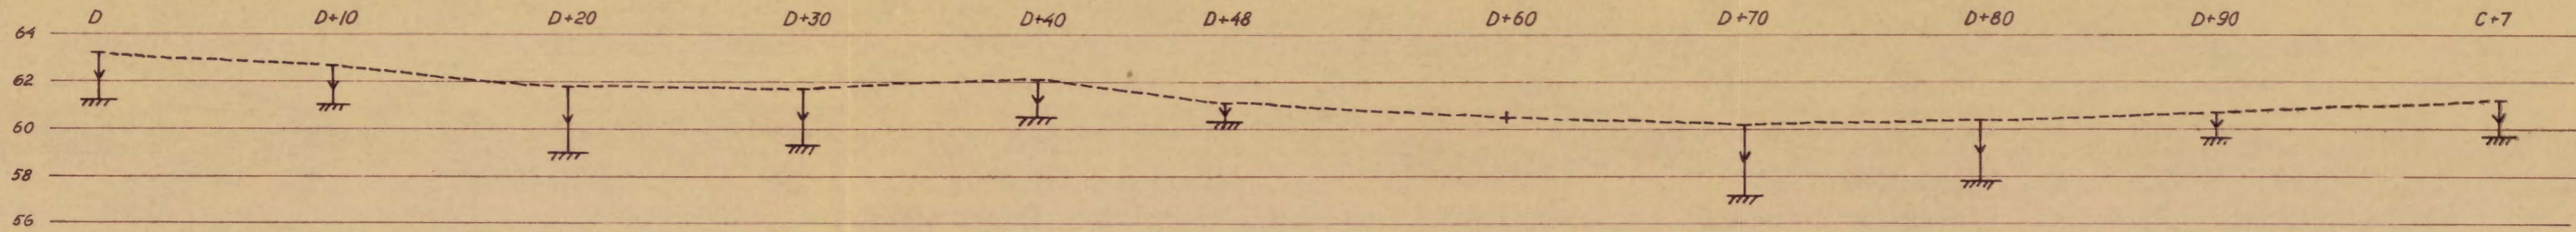

Profil C - B

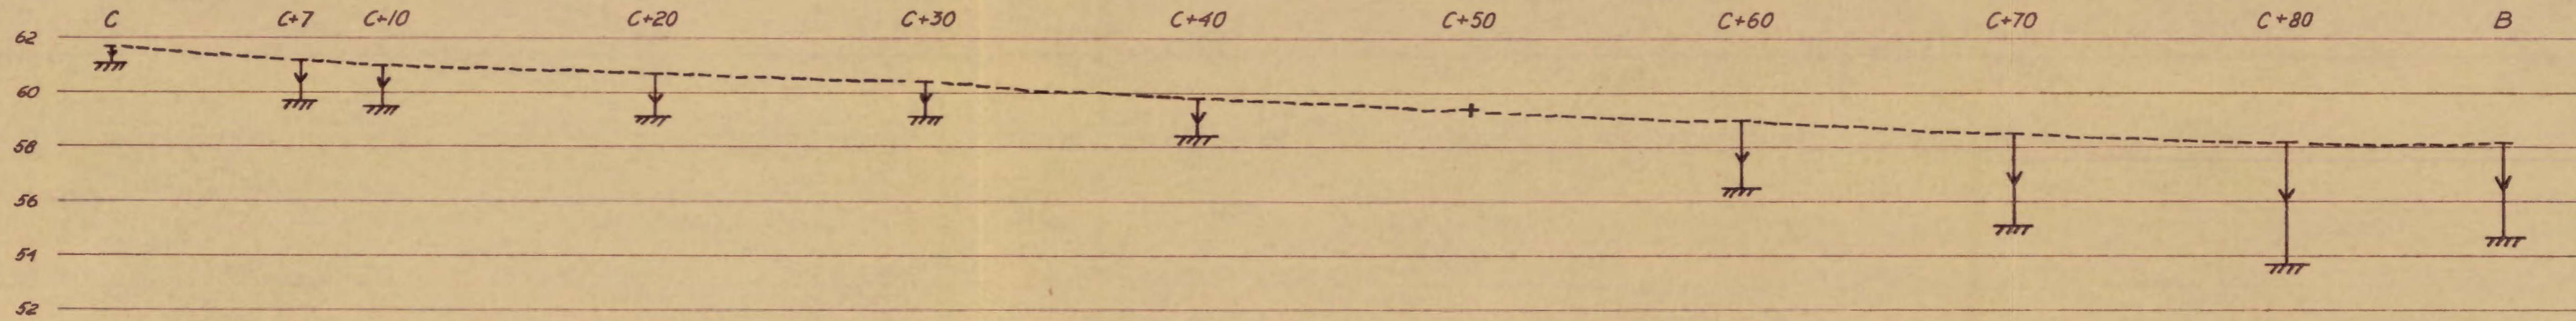

Profil B - F

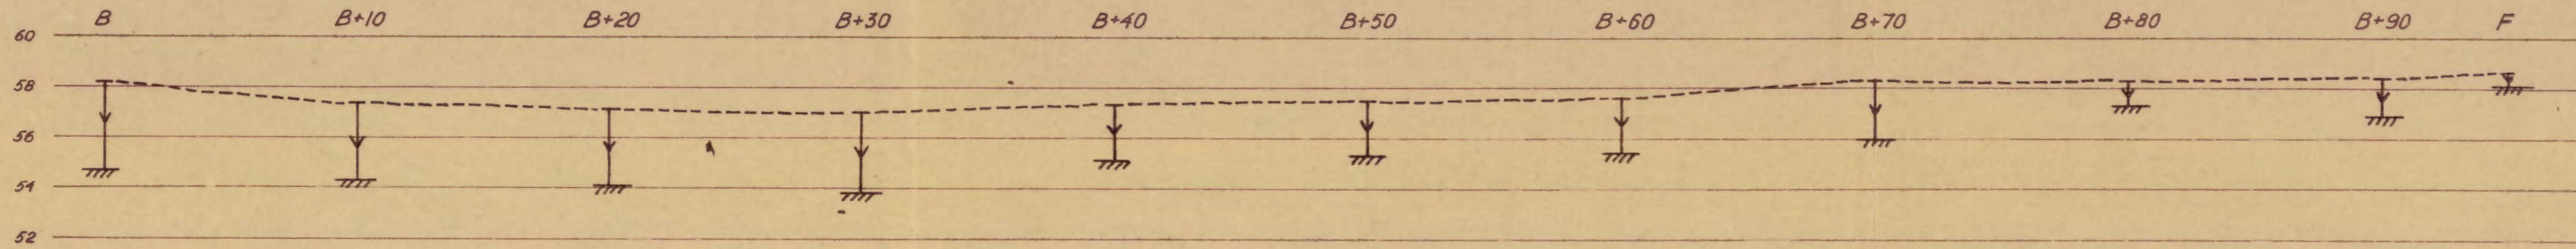


Tegnforklaring


- Den viste strekning er slagboret
- Boringen avsluttet mot stein eller fjell.

Rev. av	GRUNNUNDERSØKELSE FOR		Måle-	Boret
	Anlegg	Kloakk	stokk	Niv.
Sted	Borgenvn 3 ^c		1:200	Tegn. T.F. 18-6-62
	Byggherre	Diakonhjemmets Sykehus		Konf.
Lfd.	KNOPH og KJØLSETH		Erstatn. for	
	Kirkevn 71 Haslum Tlf 53 2970		Tegn. nr. G-779-7	
			Erstatt. av	


Profil E-D

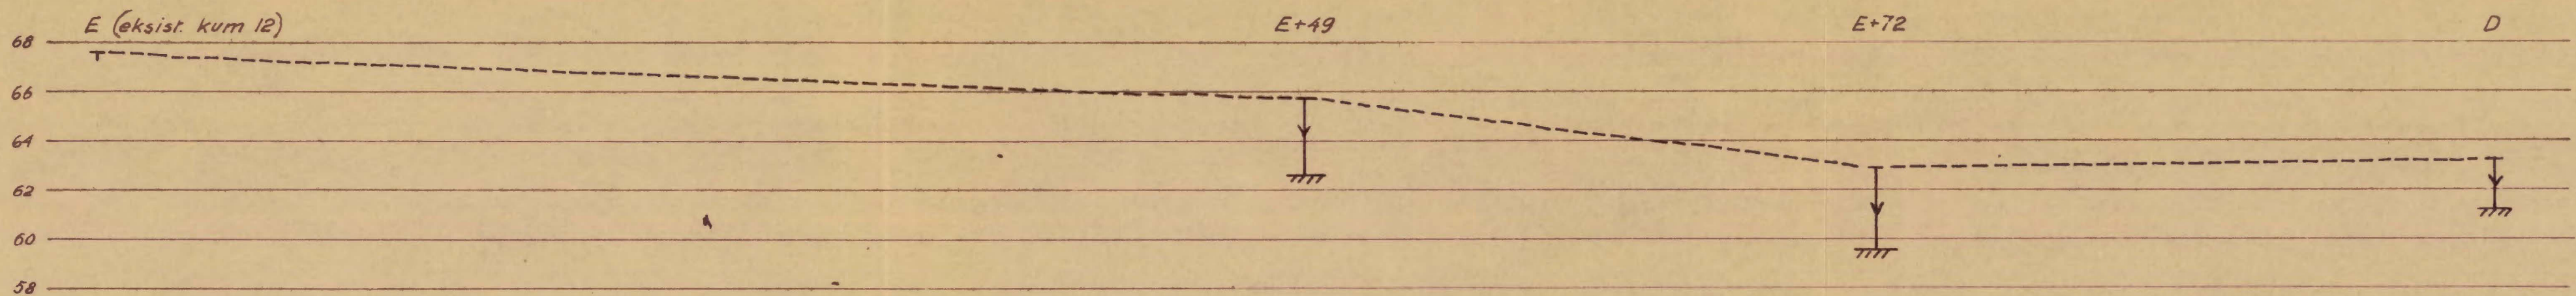

Profil G-H

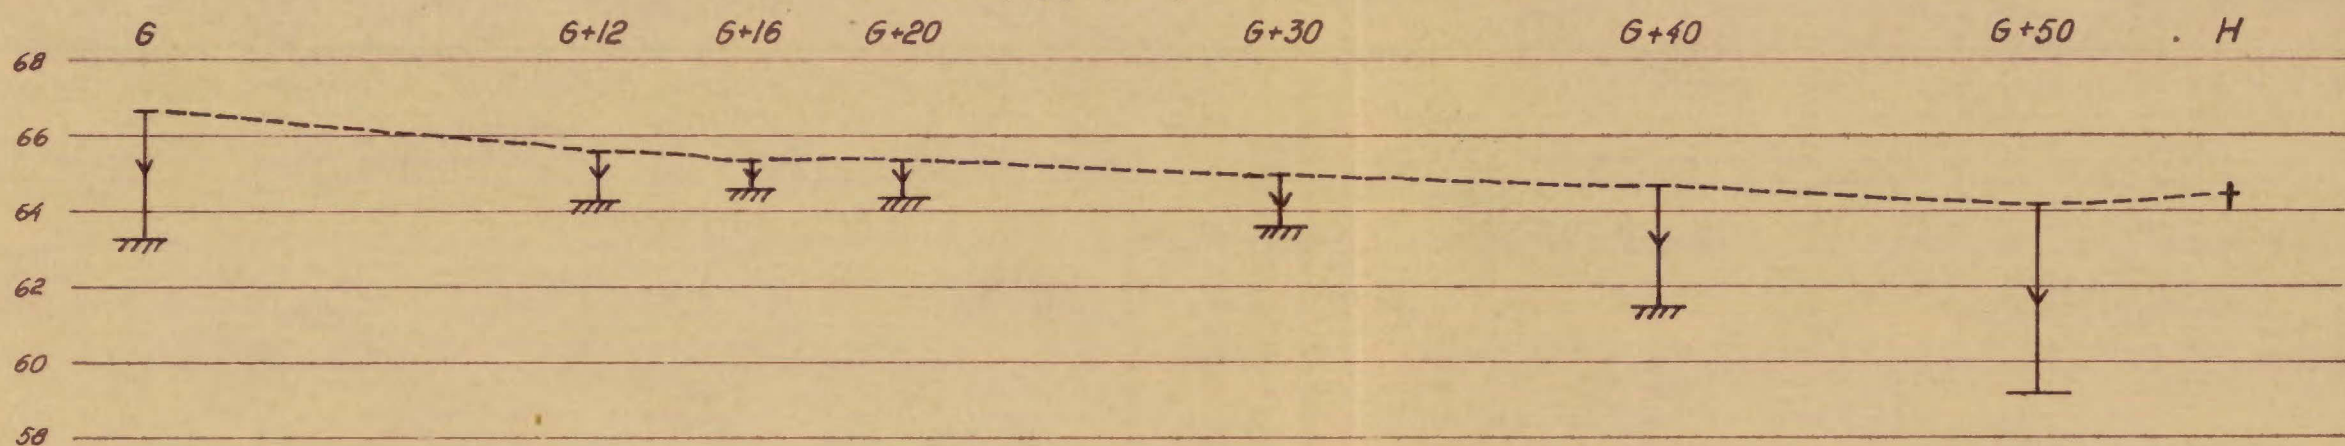


Profil I-K

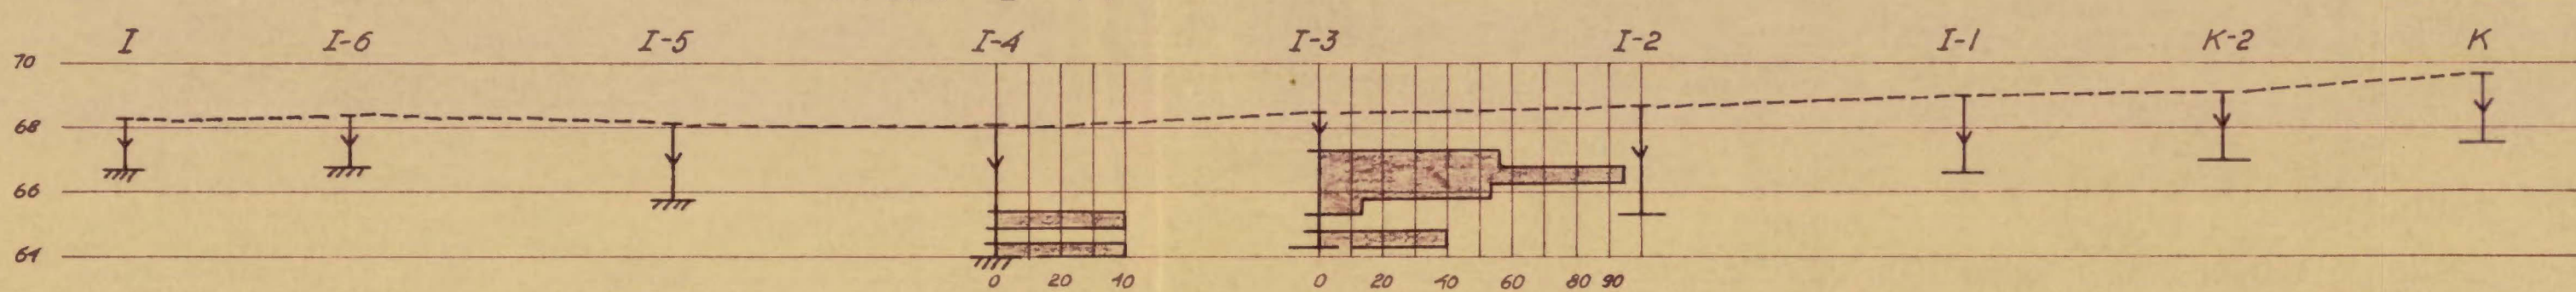

Dreiesondering

Utført med 20mm ϕ normalbor og 30mm ϕ spiss.

Tegnforklaring

 Den viste strekning er slagboret


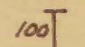
 100 Boret sank uten dreining med den angitte belastning i kg





Diagram som viser antall halv-omdreininger (med full belastning) for hver 50cm synkning av boret

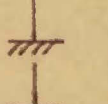

Sondering avsluttet mot stein eller fjell

————— " ————— uten angitt årsak


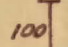
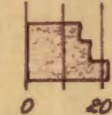


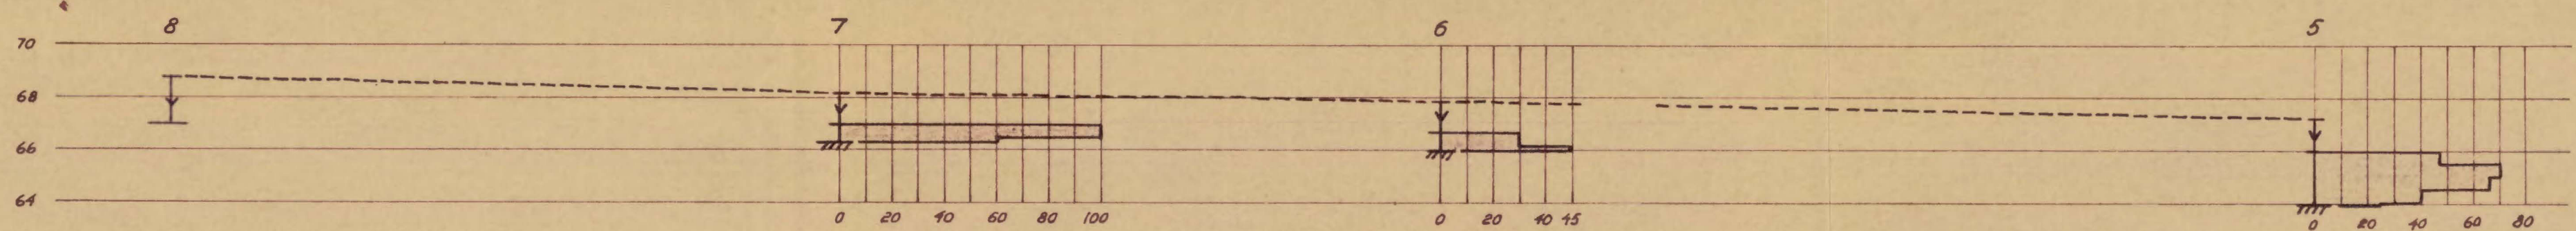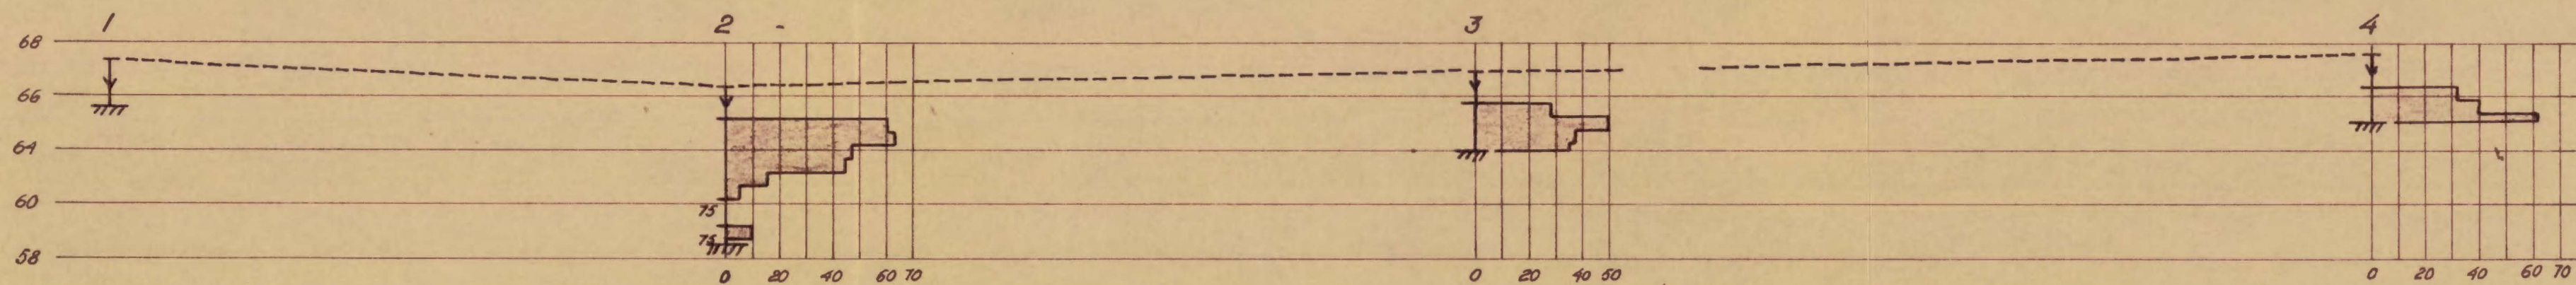u b a Lif.	Rev. av	GRUNNUNDERSØKELSE FOR		Måle- stokk	Boref Niv.
		Anlegg Kloakk	Sted Borgenvn 3 ^c	1:200	Tegn. T.F. 19-6-62
Lif.	Dato	Byggherre Diakonhjemmets Sykehus		Konf.	<i>[Signature]</i>
		KNOPH og KJØLSETH		Erstatn. for	
		Kirkevn 71 Haslum Tlf. 53 2970		Tegn. nr. G-779-8	
				Erstatt. av	



Dreiesondering

Utført med 20mm ϕ normalbor og 30mm ϕ spiss.

Tegnforklaring

-  Den viste strekning er slagboret
-  Boret sank uten dreining med den angitte belastning i kg
-  Diagram som viser antall halvomdreininger (med full belastning) for hver 50cm synkning av boret
-  Sondering avsluttet mot stein eller fjell
-  " " uten angitt årsak

Dato	Rev. av	GRUNNUNDERSØKELSE FOR		Måle-	Boret
		Anlegg	Undervisningsfløy og internat	stokk	Niv.
Lit.		Sted	Borgenvn. 3 C	1:200	Tegn. T.F. 18-6-62
		Byggherre	Diakonhjemmets Sykehus	Konf.	<i>Kjølseth</i>
		KNOPH og KJØLSETH			Erstatn. for
		Kirkevn. 71 Haslum Tlf. 53 2970			Tegn. nr. G-779-9
					Erstatt. av