


426N SOH1  
 NOTEBY 11094-4  
 1971

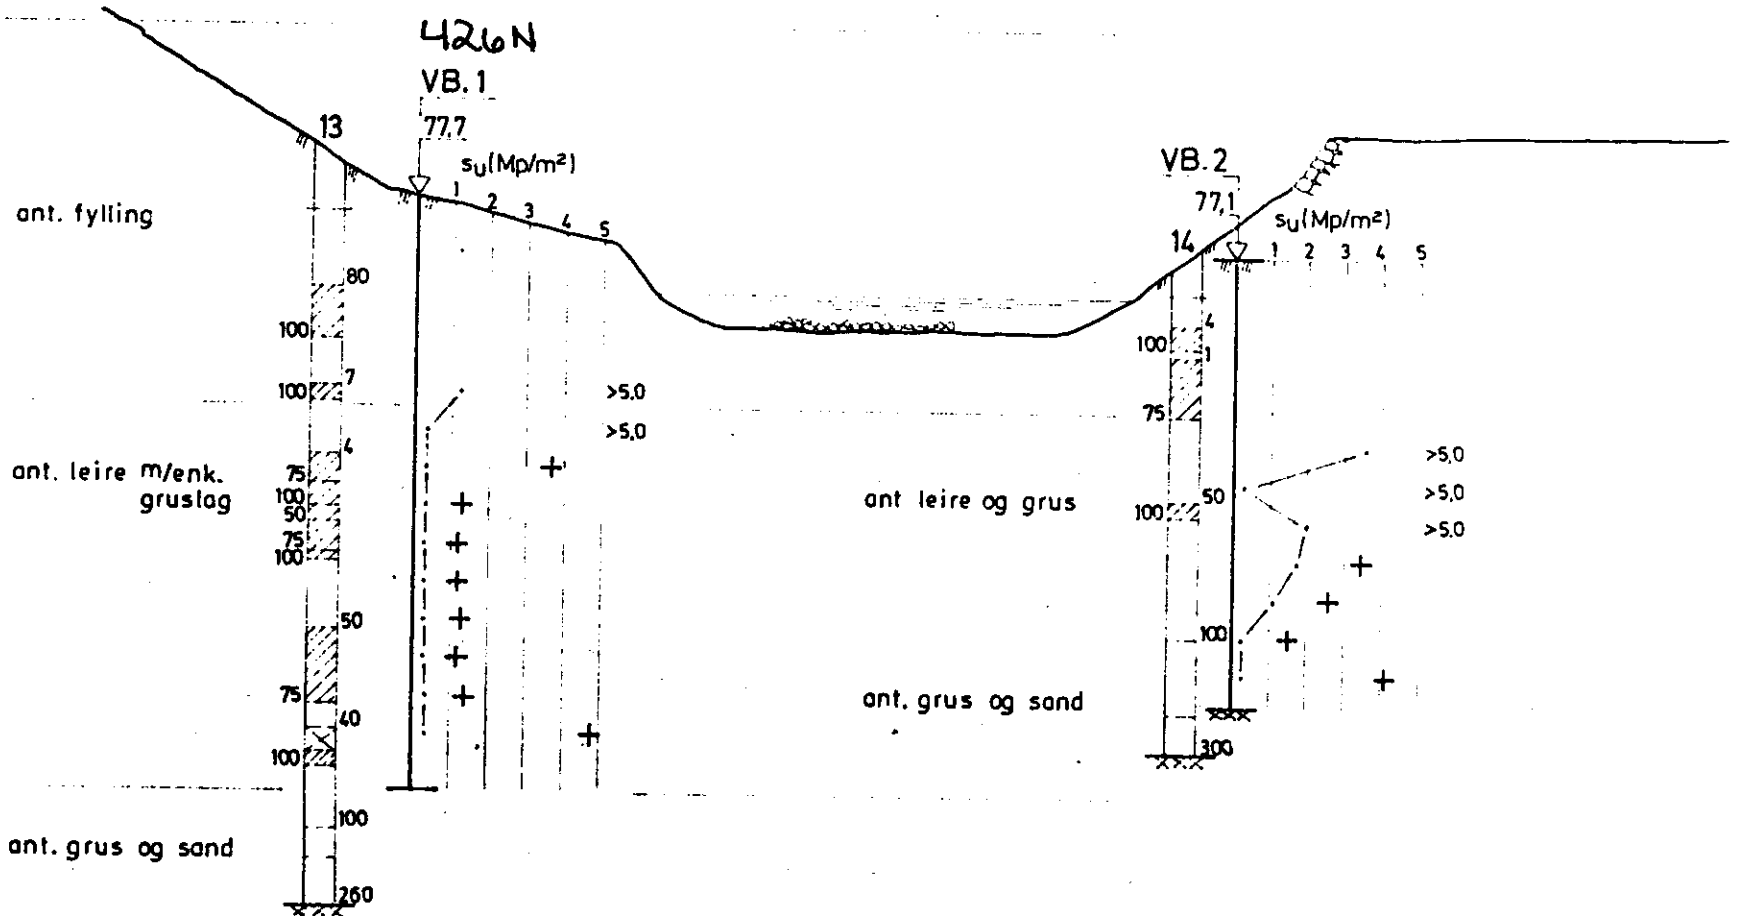

Denne tegning er vår eiendom og skal ikke leveres fremmann uten vår samtykke. Vårt firma overtar total ansvar for målt og tell eller for de konklusjoner som trekkes på grunnlag av tegningen.

Bro over Løelva  
 M 1:100  
 11049-4