


425N SOH1
 NOTEBY 11094-4
 1971

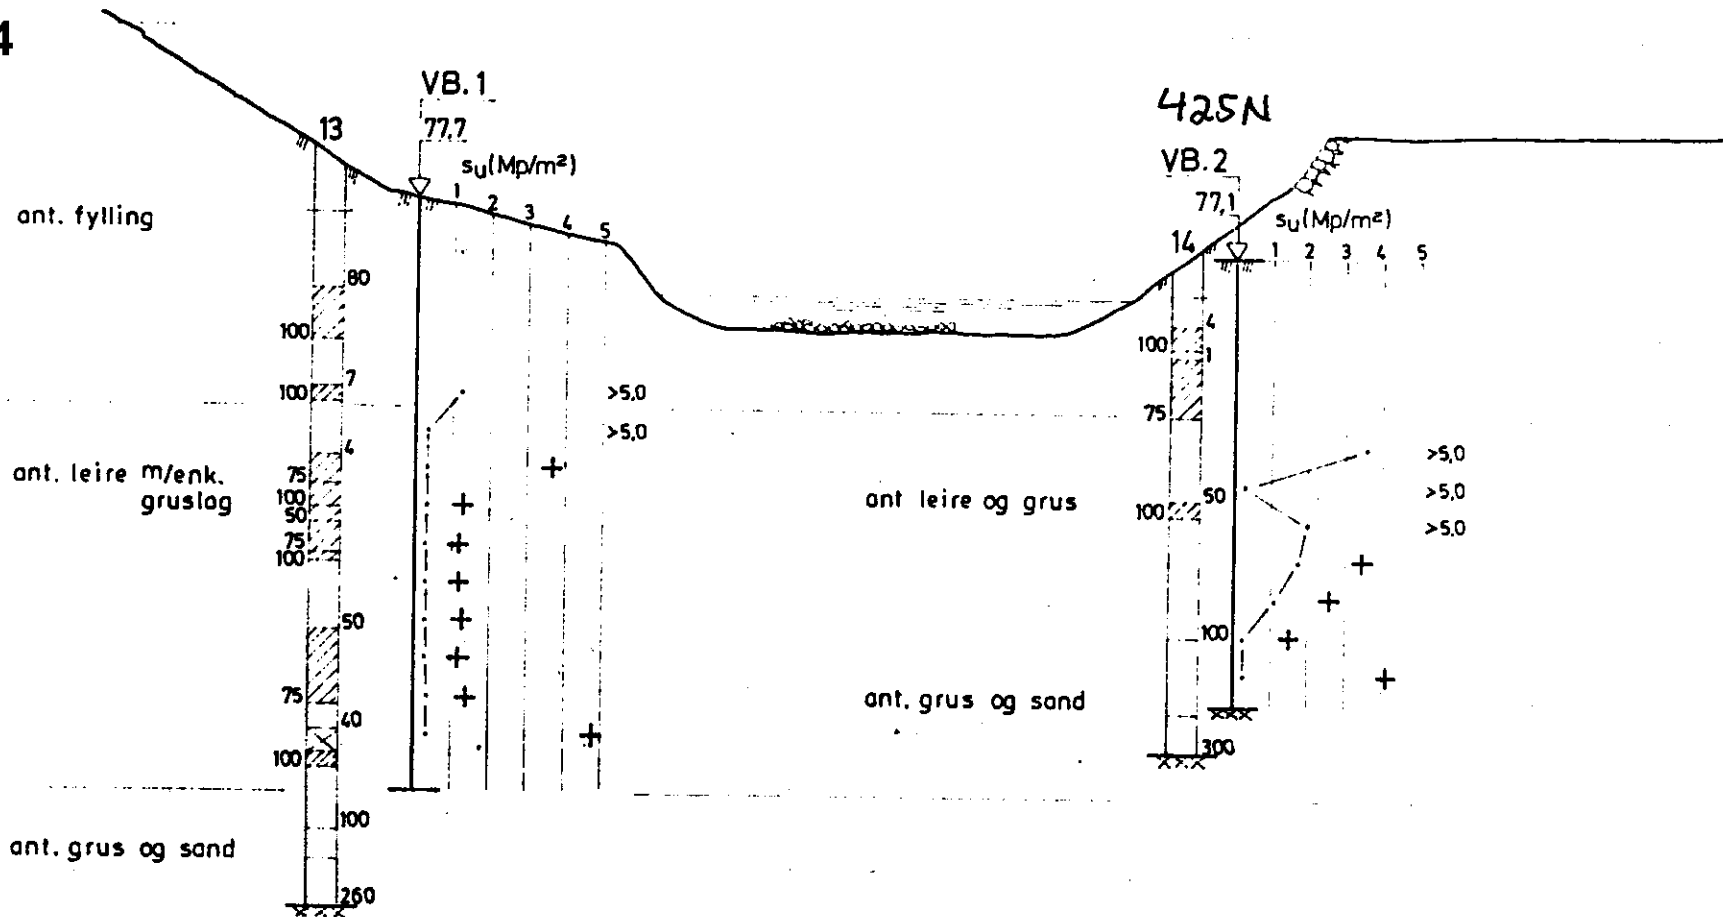

Denne tegning er vår eiendom og skal ikke leveres fremmann uten vårt samtykke. Vårt firma er ansvarlig for alle feil eller for de konklusjoner som trekkes på grunnlag av tegningen.

Dr. rer. oec. Løelva
 M 1:100
 11049-4