

NV, A: 1/2

NOTE BY

tg. nr. 1041

HAXTHAUSENS GT. 6

2.9.1943

OFFICIAL REPORT

DATO: Juli 75

SIGN: [Signature]


Påbegynt 195
Avsluttet 195

NV, A1.1

* 707


NV A 1/2

HAKSLANDS G. 100
O. 100 1930-1940
v/N.P. 100

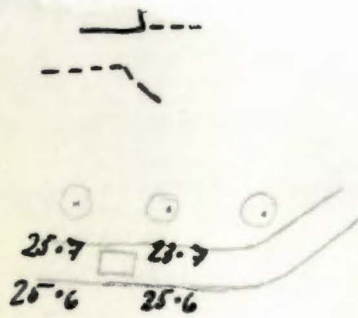

NV A I I Haxtausenast 6 (9) Notoby tsm. 1041
036 kysverkar

Skisse: 1:100

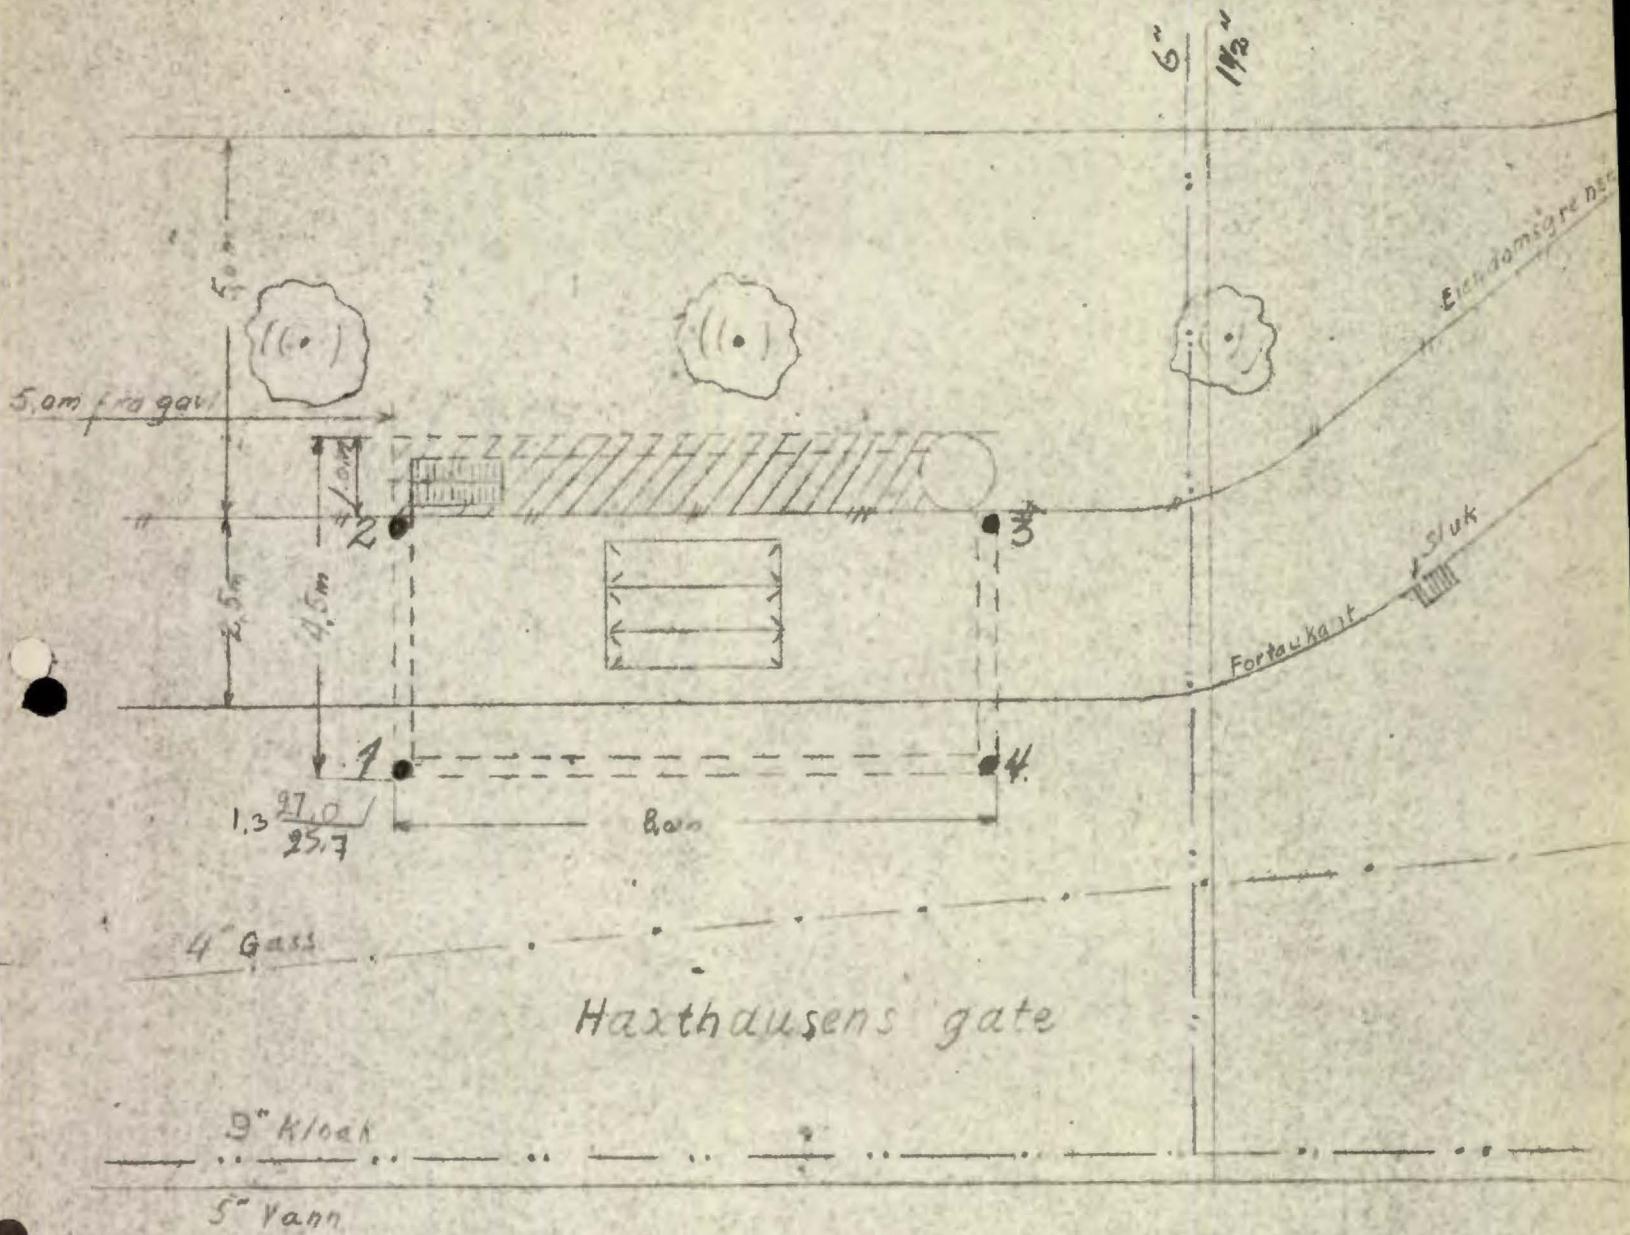

Borhull nr.	Dybde til anlatt fjell	Fjellkote
1.	1,30m	25,7
2.	1,40m	25,6
3.	3,30m	23,7
4.	1,40m	25,6

Overført

Arbeidet utført for: Oslo Lysverker


tegn nr.: 1041

Oslo, 2. September 1943

NORSK TEKNISK BYGGEKONTROLL

E.H.H.

Skisse: 1:100

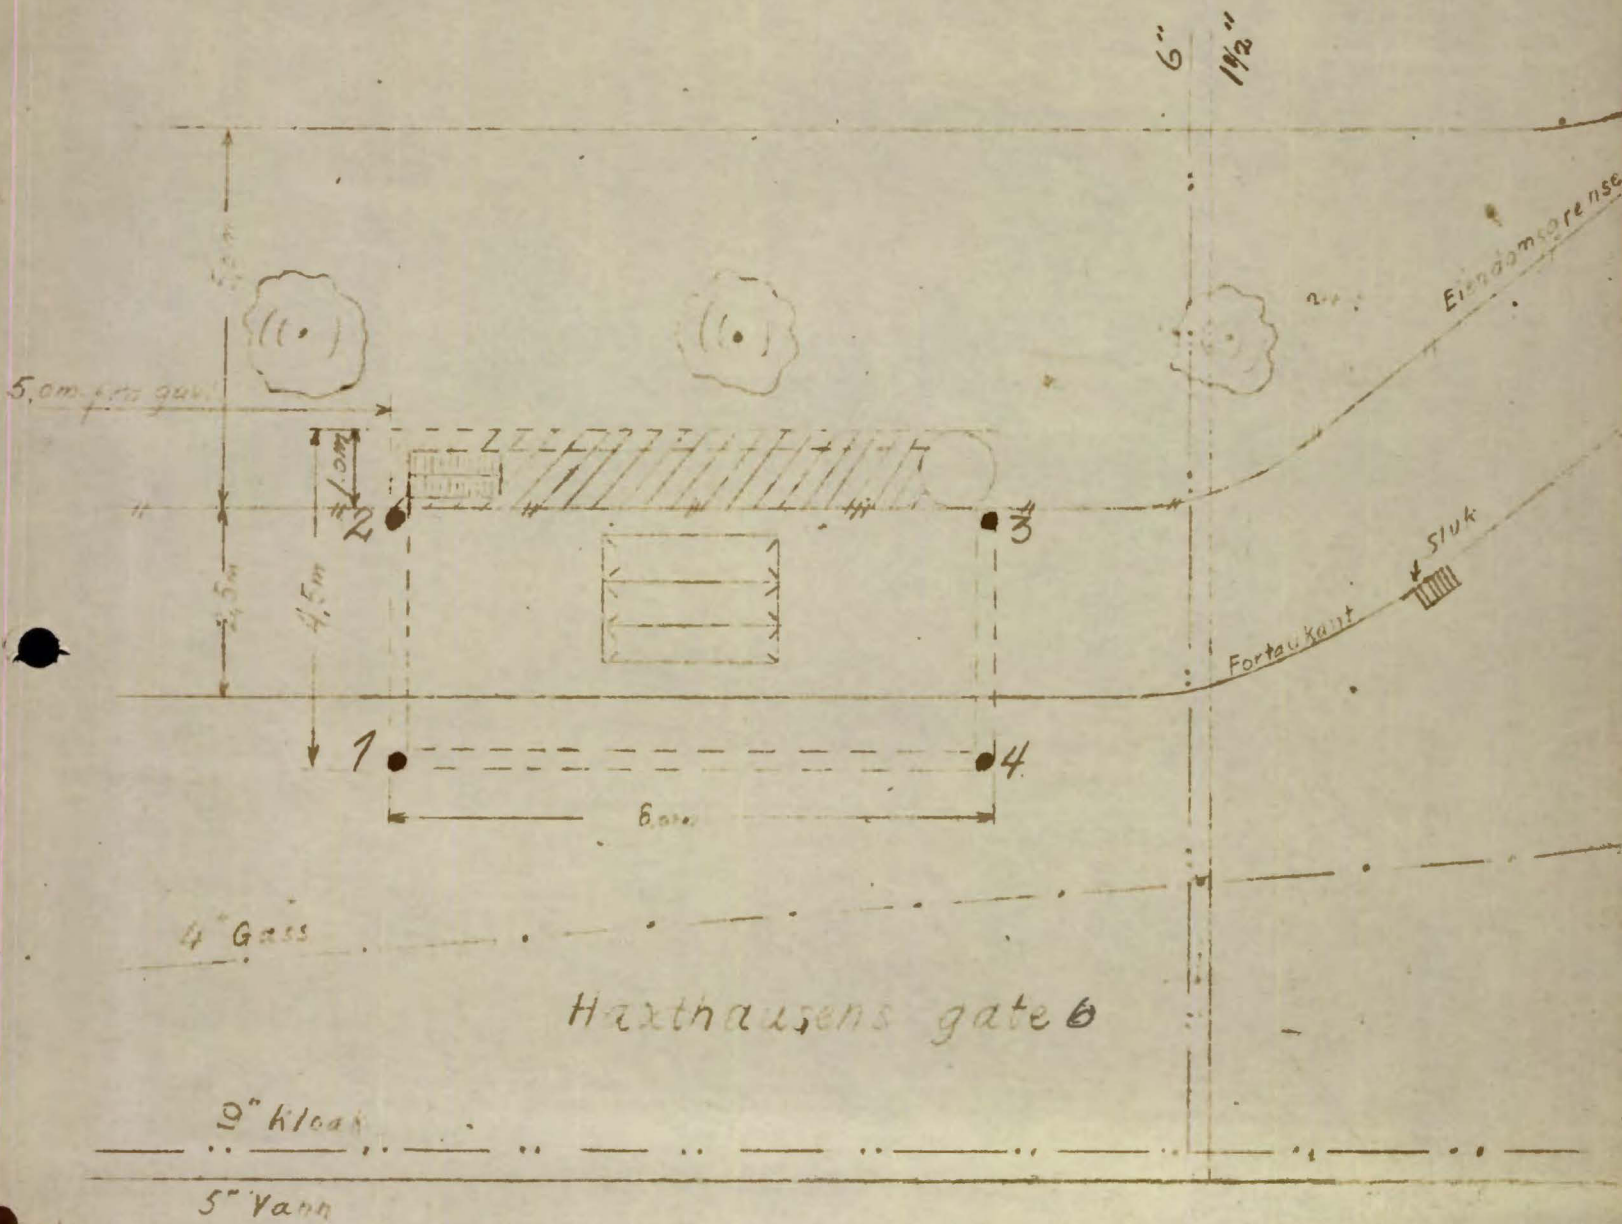

Borhull. 1.	Dybde til antatt fjell	1.30 m.
" 2.	"	1.40 m
" 3.	"	3.30 m
" 4.	"	1.40 m.

Arbeidet utført for: Oslo Lysverker

tegn nr.: 1041

Oslo, 2. September 1943

NORSK TEKNISK BYGGEKONTROLL

E.H.H.