

NV.F:8

No Te Bys arbeider

6619


Harald Løvenskioldsv. 45 - Røa.

Tilhører Undergrunnskartverket
Må ikke fjernes

*NV.F 8,

690
overf. Juni 92

N

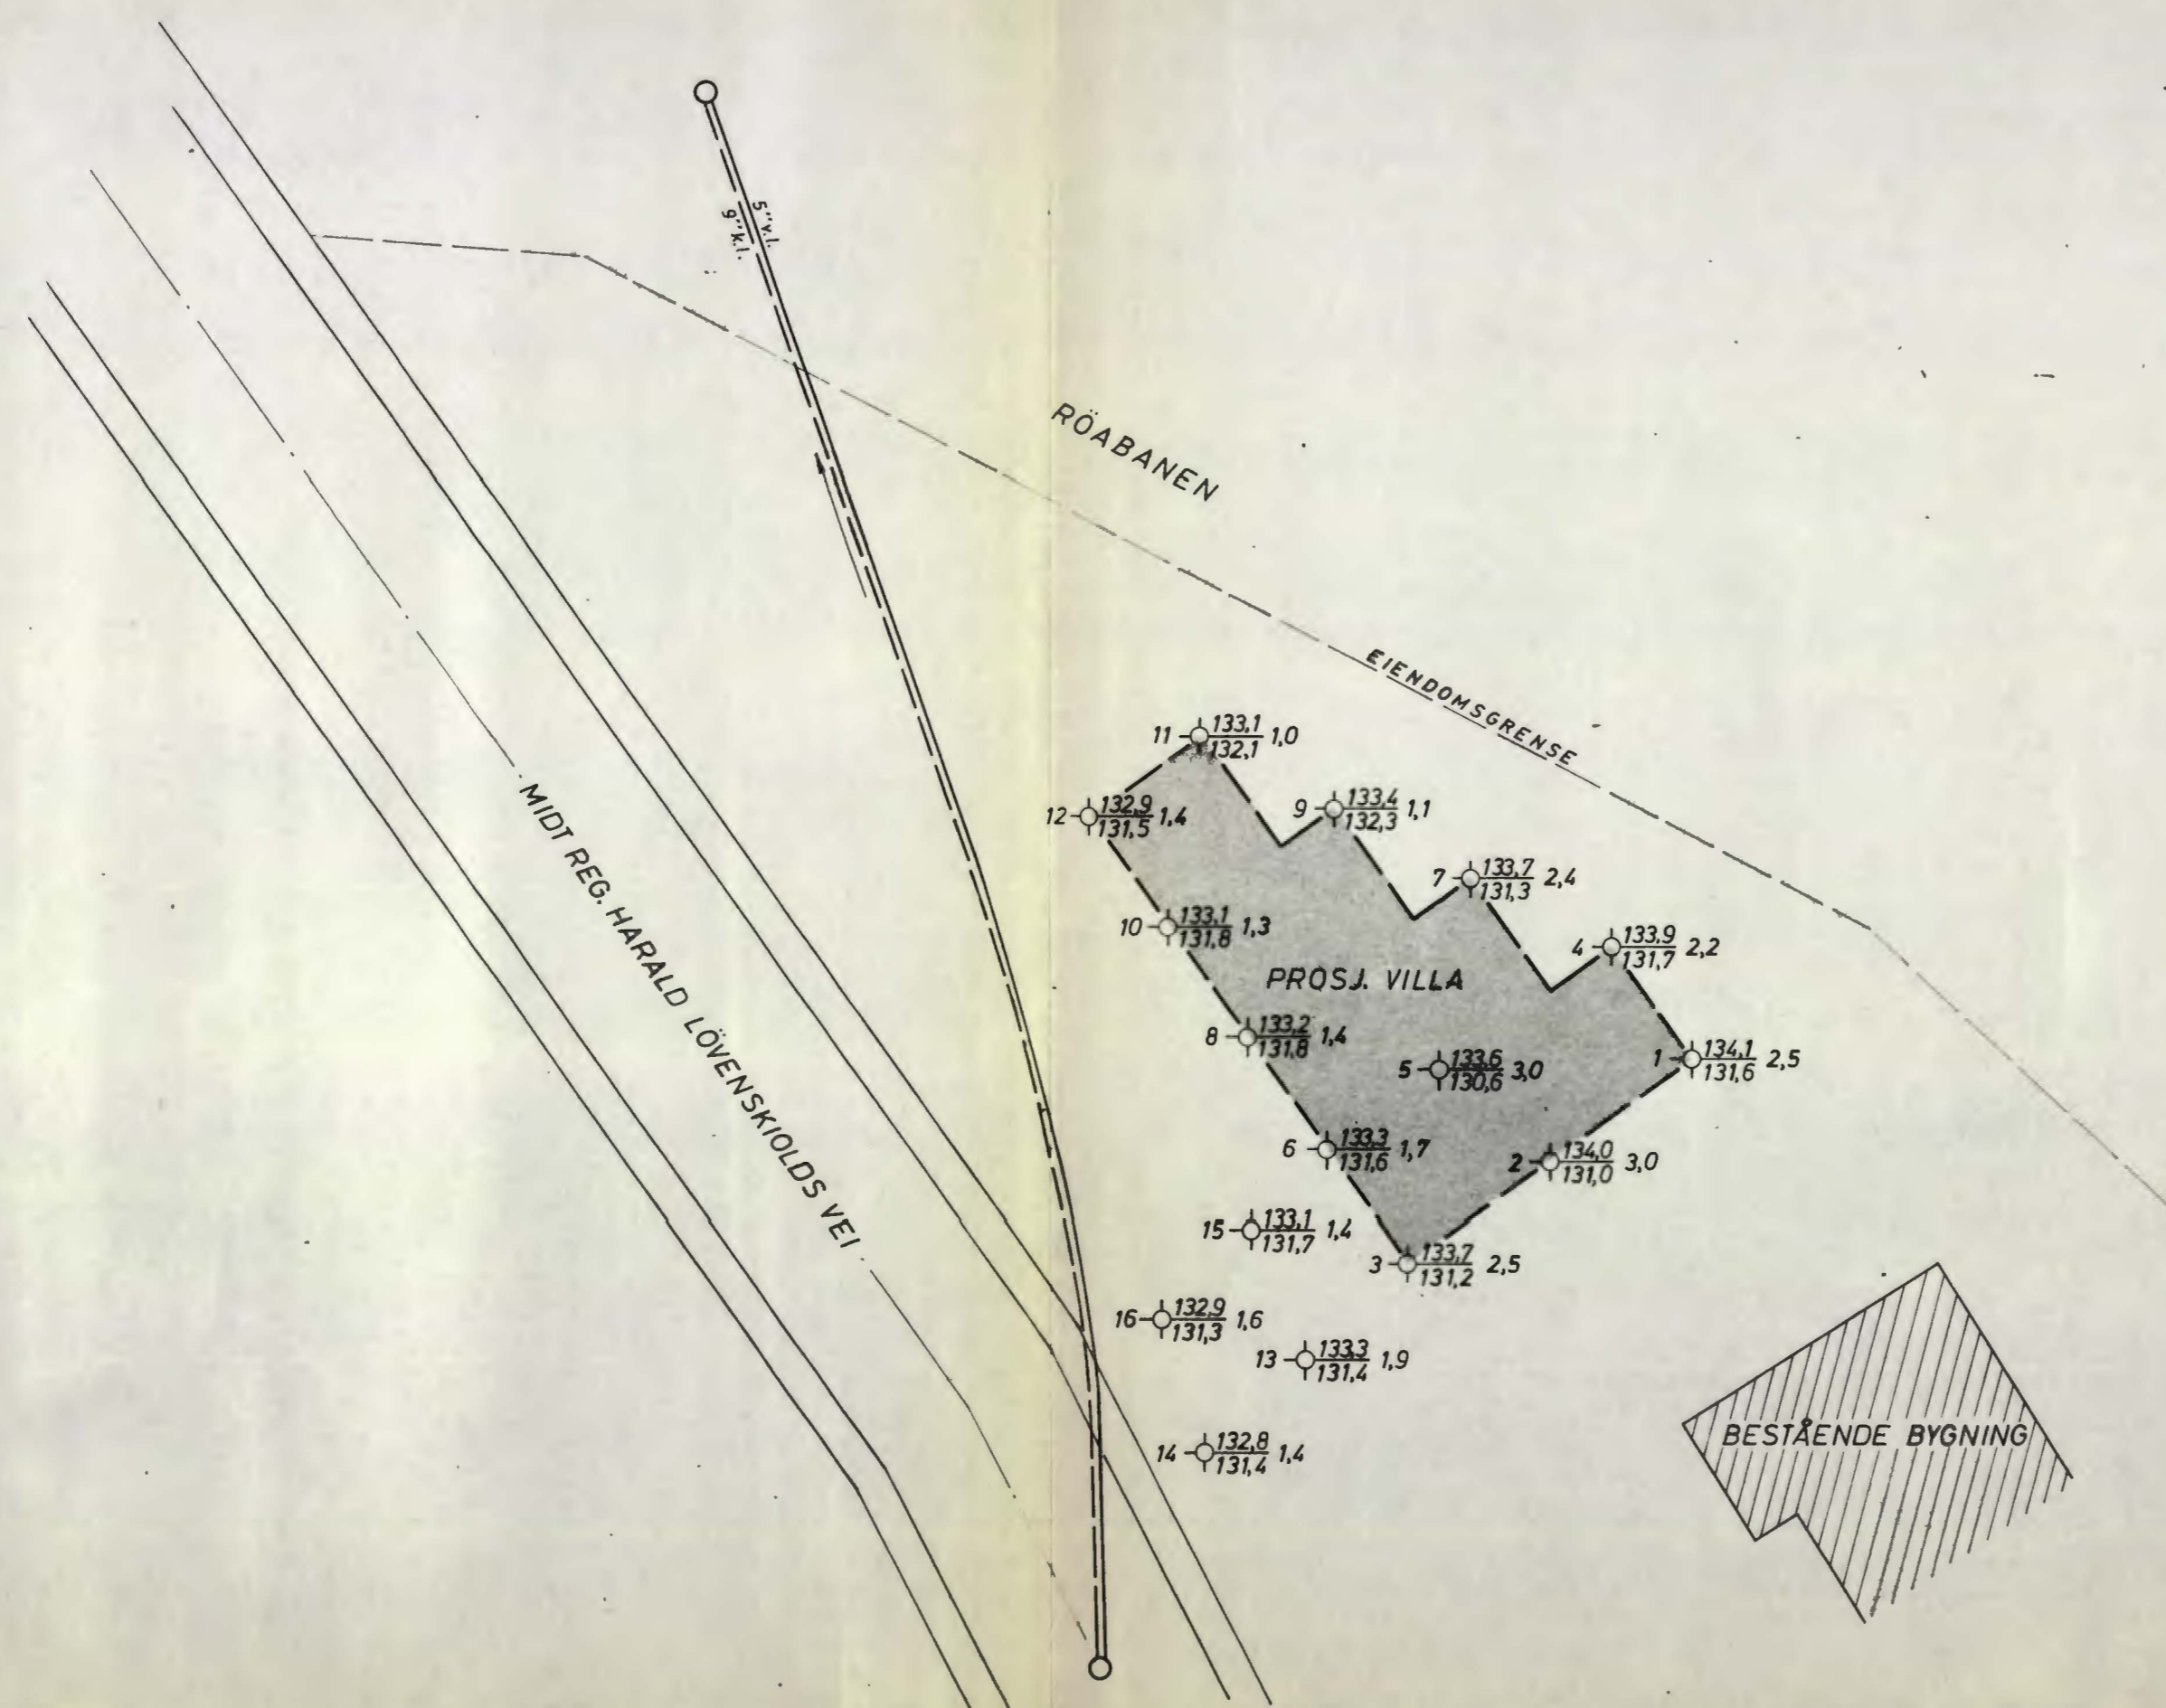

- ◆ Dreieboring
- ⊙ Prøveserie
- Spyleboring
- + Vingebooring
- ⊖ Slagboring
- ⊕ Piezometer
- ▼ Ramboring
- ⊖ Sjaktig
- ★ Støtboring
- ⊖ Rotasjonsboring

Borhull nr. Terreng (Bunn)kote Boret dybde
 Antatt fjellkote

Borbok nr. 3350
 Lab. bok nr.
 Kartgrunnlag:
 Utgangspunkt for nivellement: Pp. 2755 H=132,940

Geoteknisk utredning av 18 - 10 - 68 ved BHaa / OSH

NV F8

Bokst.	Forandring	Dato	Bokst.	Forandring	Dato
Harald Lövenskiolds vei 45					
Röa					
Borplan					
			Målestokk	Tegn. E.N.	Dato 24/9-68
			1:200	Trac.	
				Kfr.	
NORSK TEKNISK BYGGEKONTROLL A/S				6619 - 1	
JAN FRIIS					
Thv. Meyersgt. 9, Oslo 5			Tlf. 68 92 90		