SO 61 III

310 K

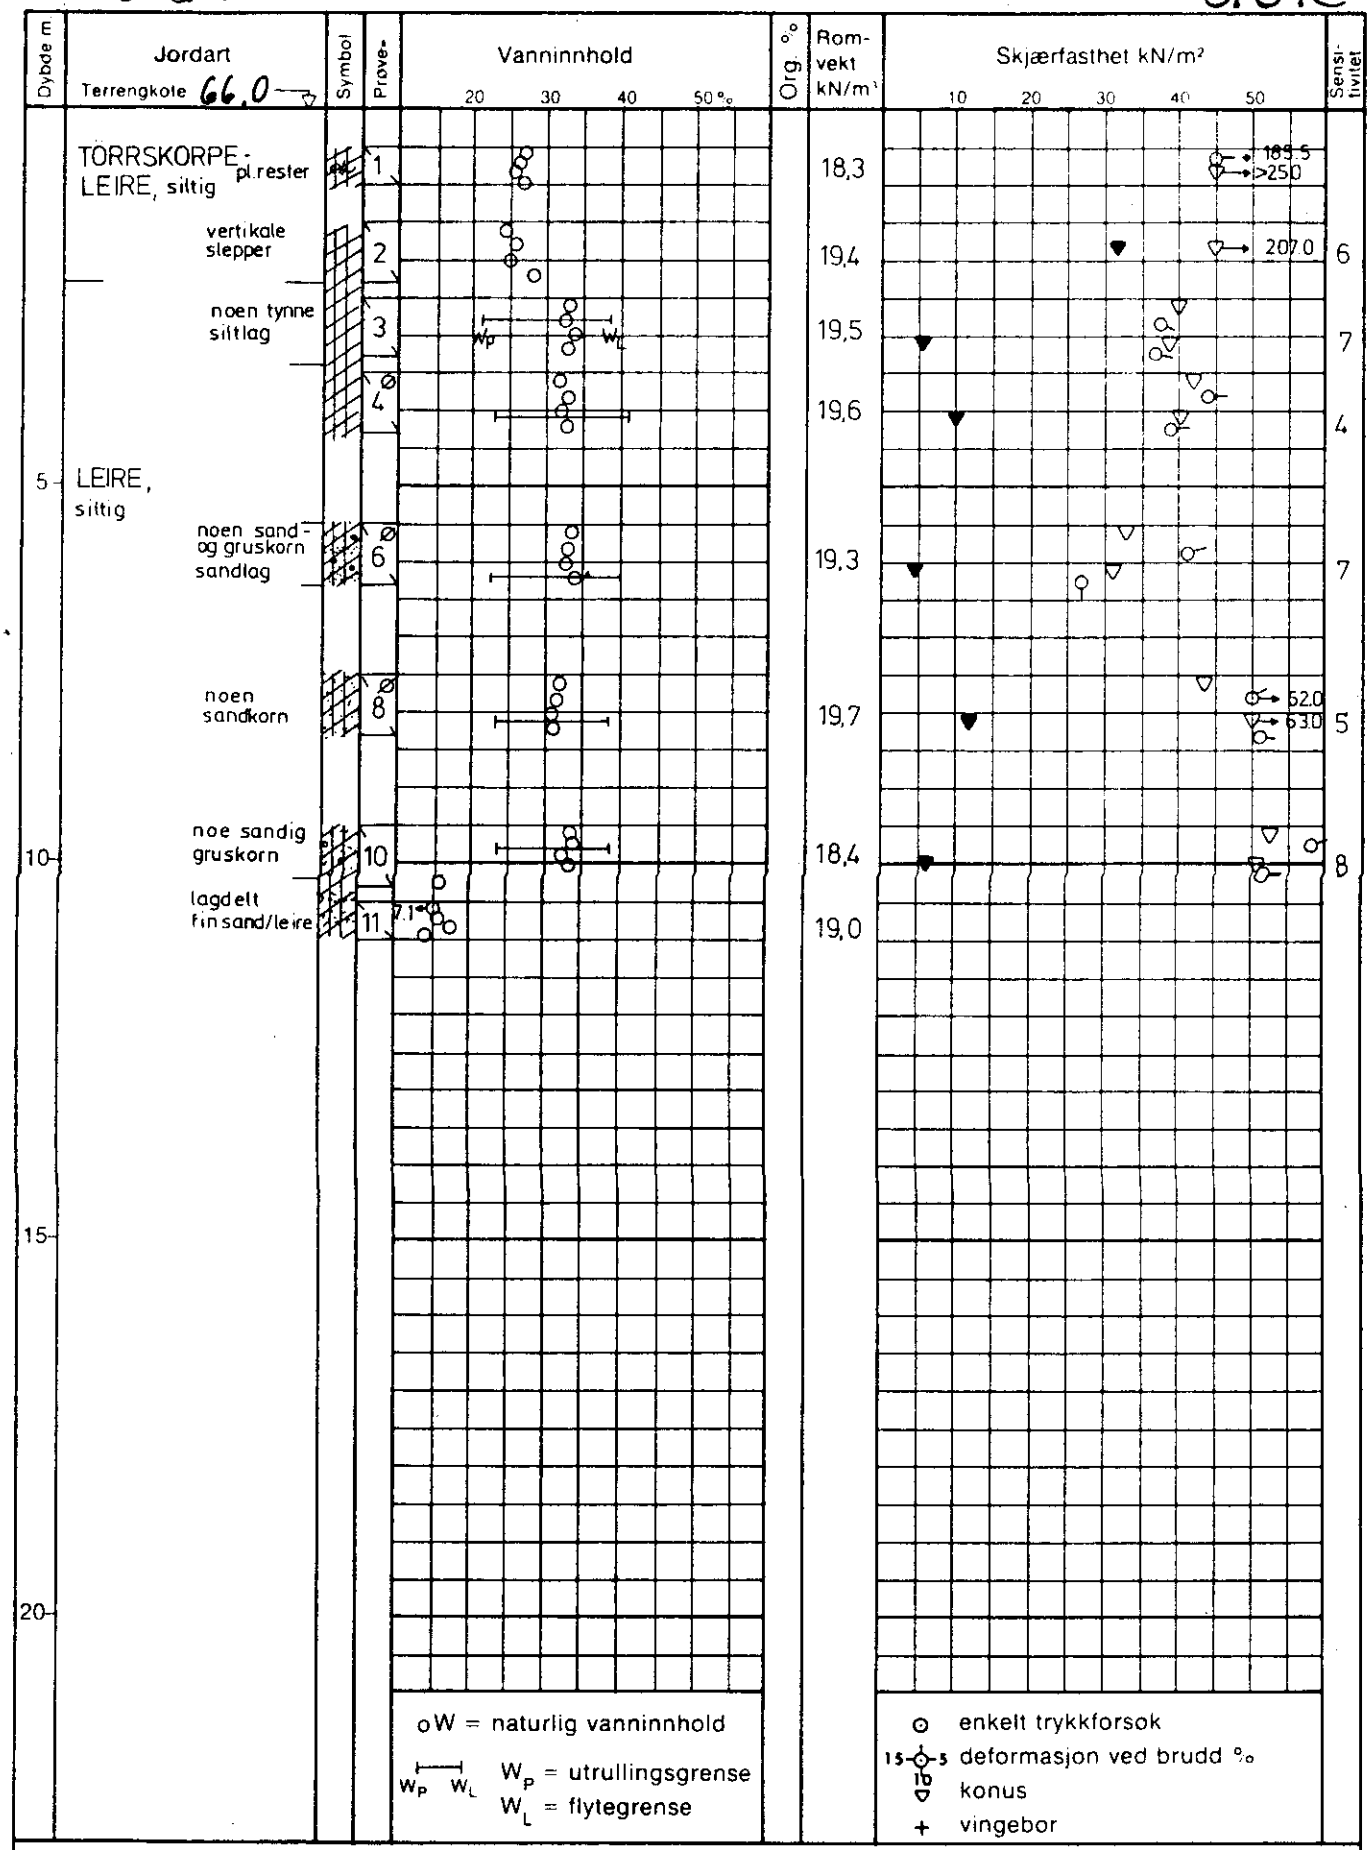

Ø = odometer P = permeabilitetsforsøk K = kornfordeling T = triaksialforsøk

NYGAARD TEGLVERK	Boring nr: II	Dato boret: 1981
BORPROFIL	Tegnet av: S W	Godkjent:
A/s **GEOTEAM**	Tegn. nr: 5602-7	