*NO: A2 IV

1573

Eilert Sundts gt. 43

EILERT SUNDT'S GT. 43.

BL. 1573.

Boringskart og situasjonsplan.
1:200.

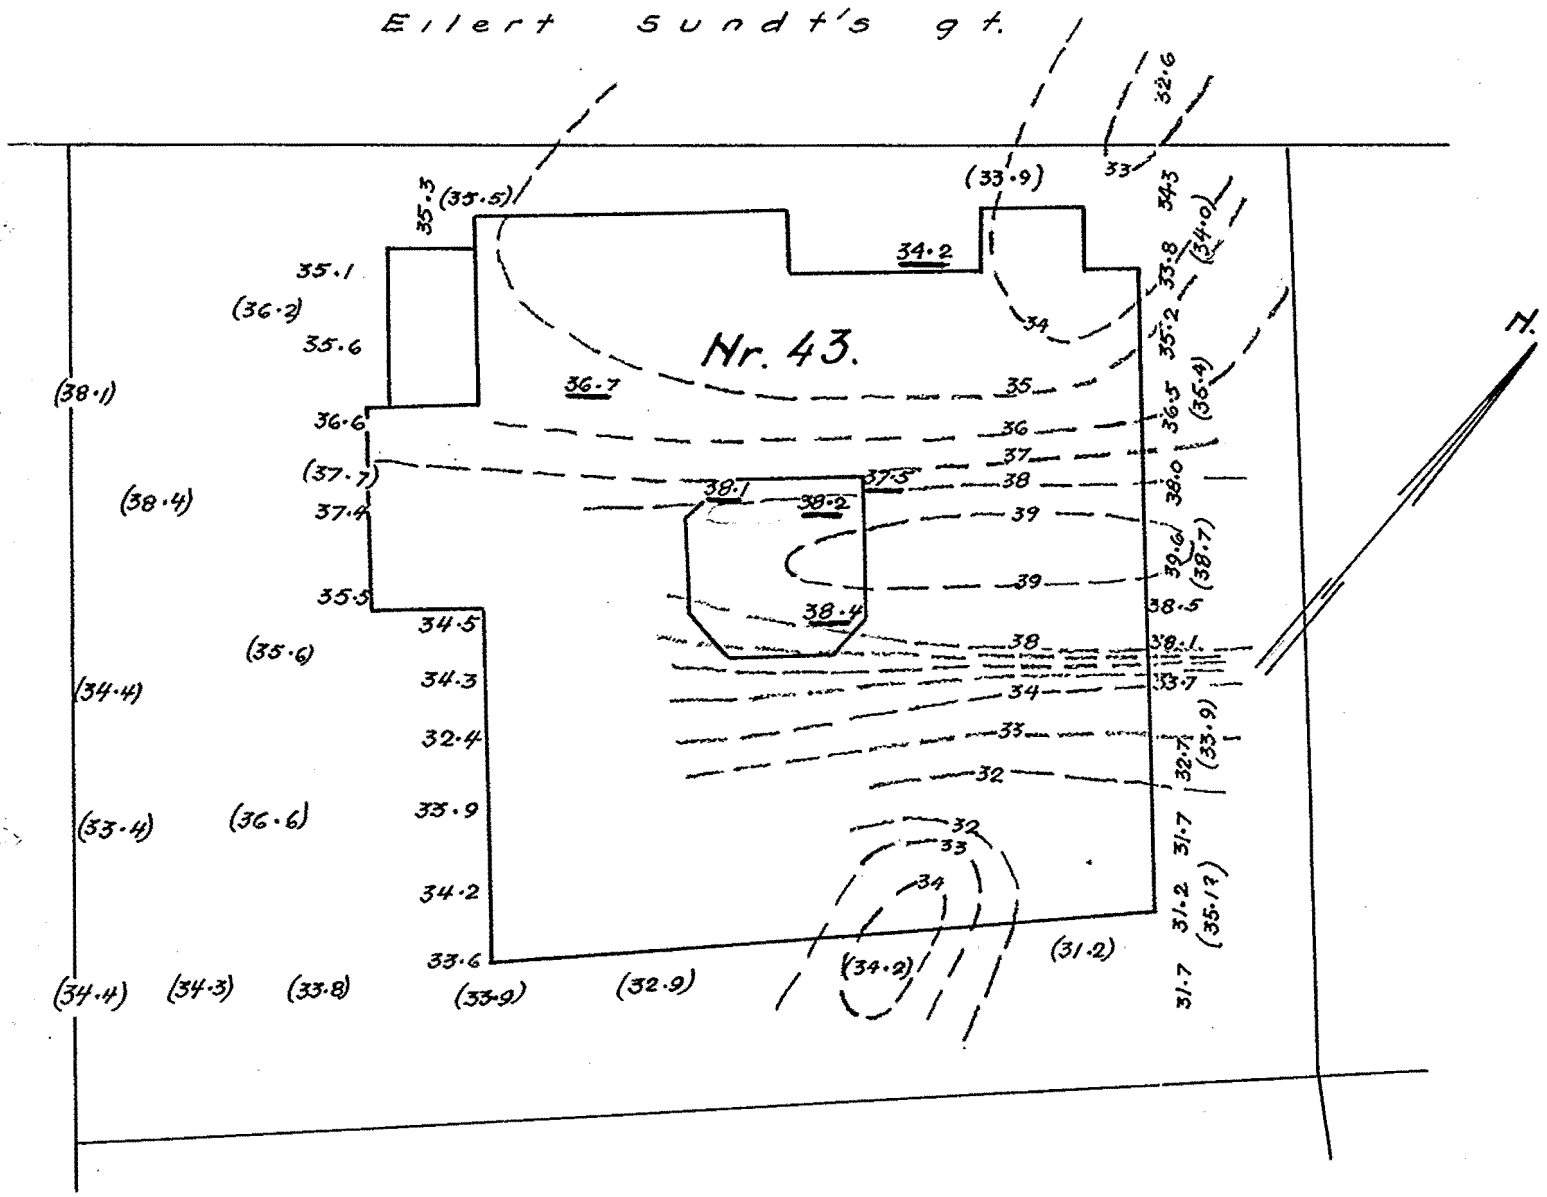

38.1 Fjellkote for boringer utført 12-2-35.
OD.

Oslo 23-3-35
Oscarsberg
Bråten