


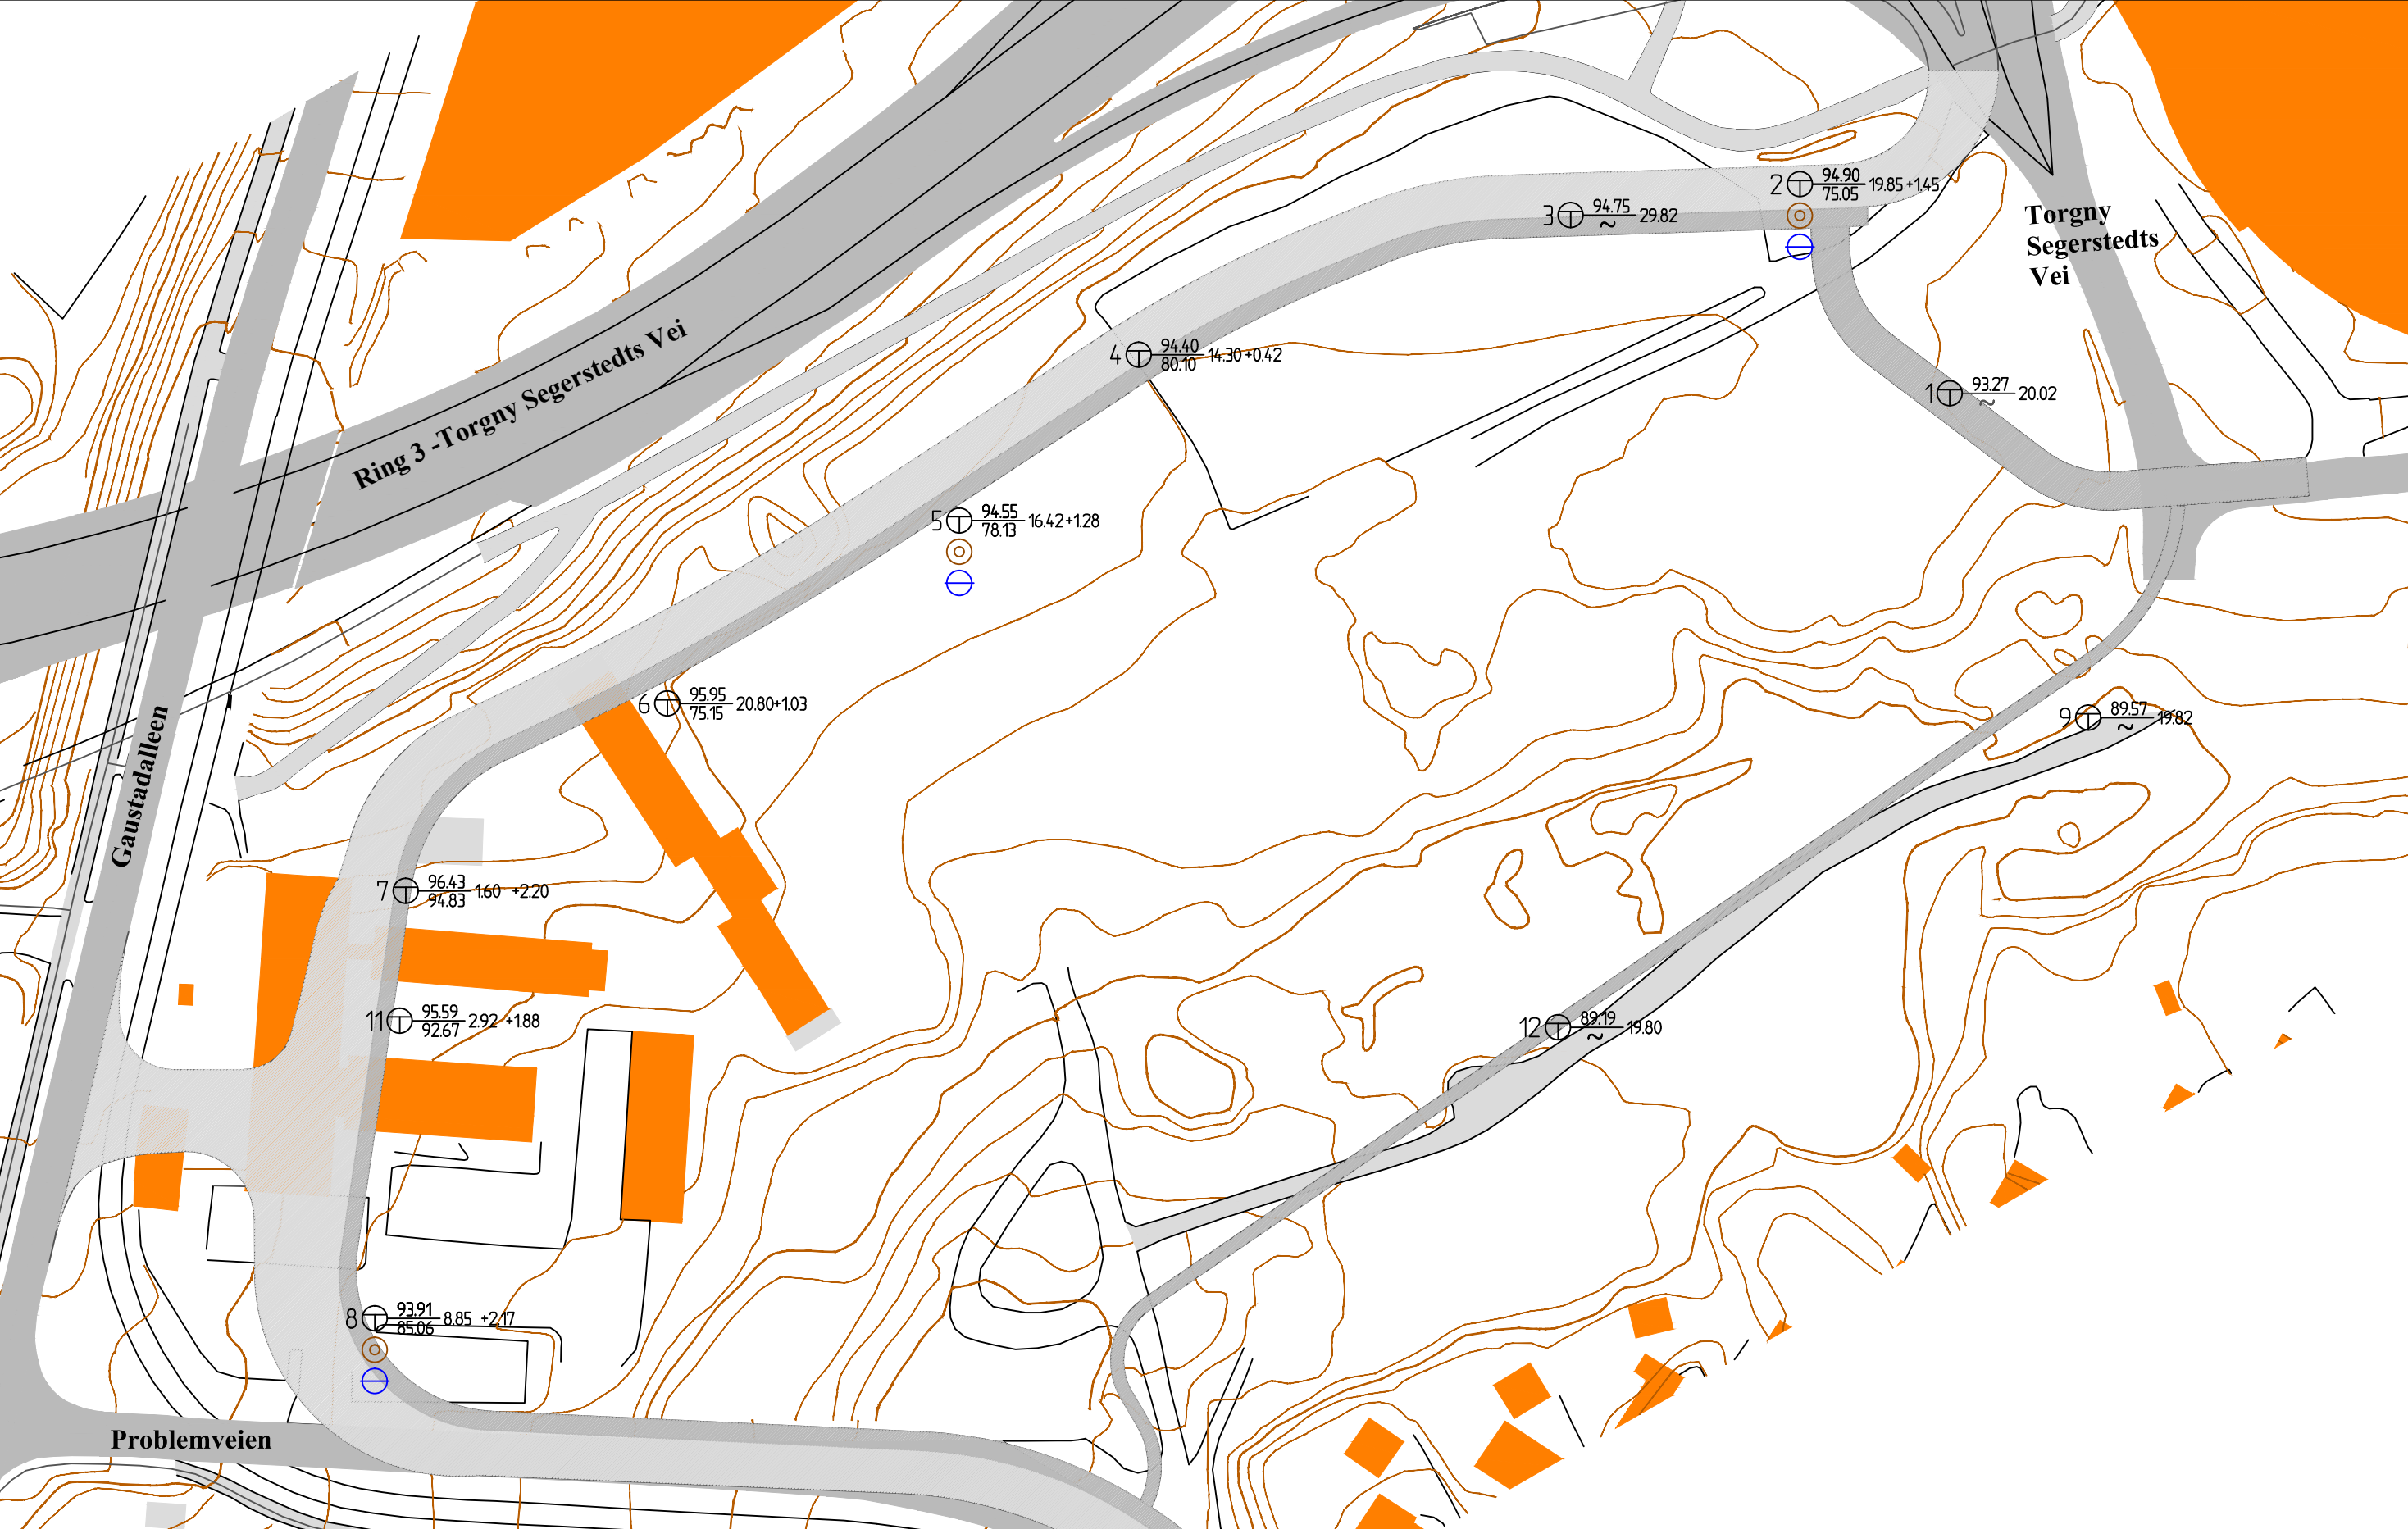

PKT.NR.

TOTALSONDERING

PRØVESERIE

PZ

TERRENGNIVA

FJELLNIVA

BORDYBDE+BØRET I FJELL

Planlagt ny adkomstveg

Planlagt ny gangssykelveg

COWI

Tiltakshaver		
Oppdragsgiver	Oppdragsnr.	Tegning nr.
Statsbygg	A026445	2
Prosjekt	Dato	Revisjon
Gaustadbekkdalen	08.05.12	-
Tegningstittel	Tegn/Kont	Målestokk
Borplan	laan/gubr	1:1000