


* OBOS Domus Lambertsetter Nord Geoteam Temaplan A/s 95001

NB!
 8 Totalsonderinger, ph1 1-8 utført av GT
 1 Proveserie, ph1 I
 Deres utført av geoteknisk kontor, Oslo kommune

OBS! TOTALSONDERINGER


⊕ ikke *

5098

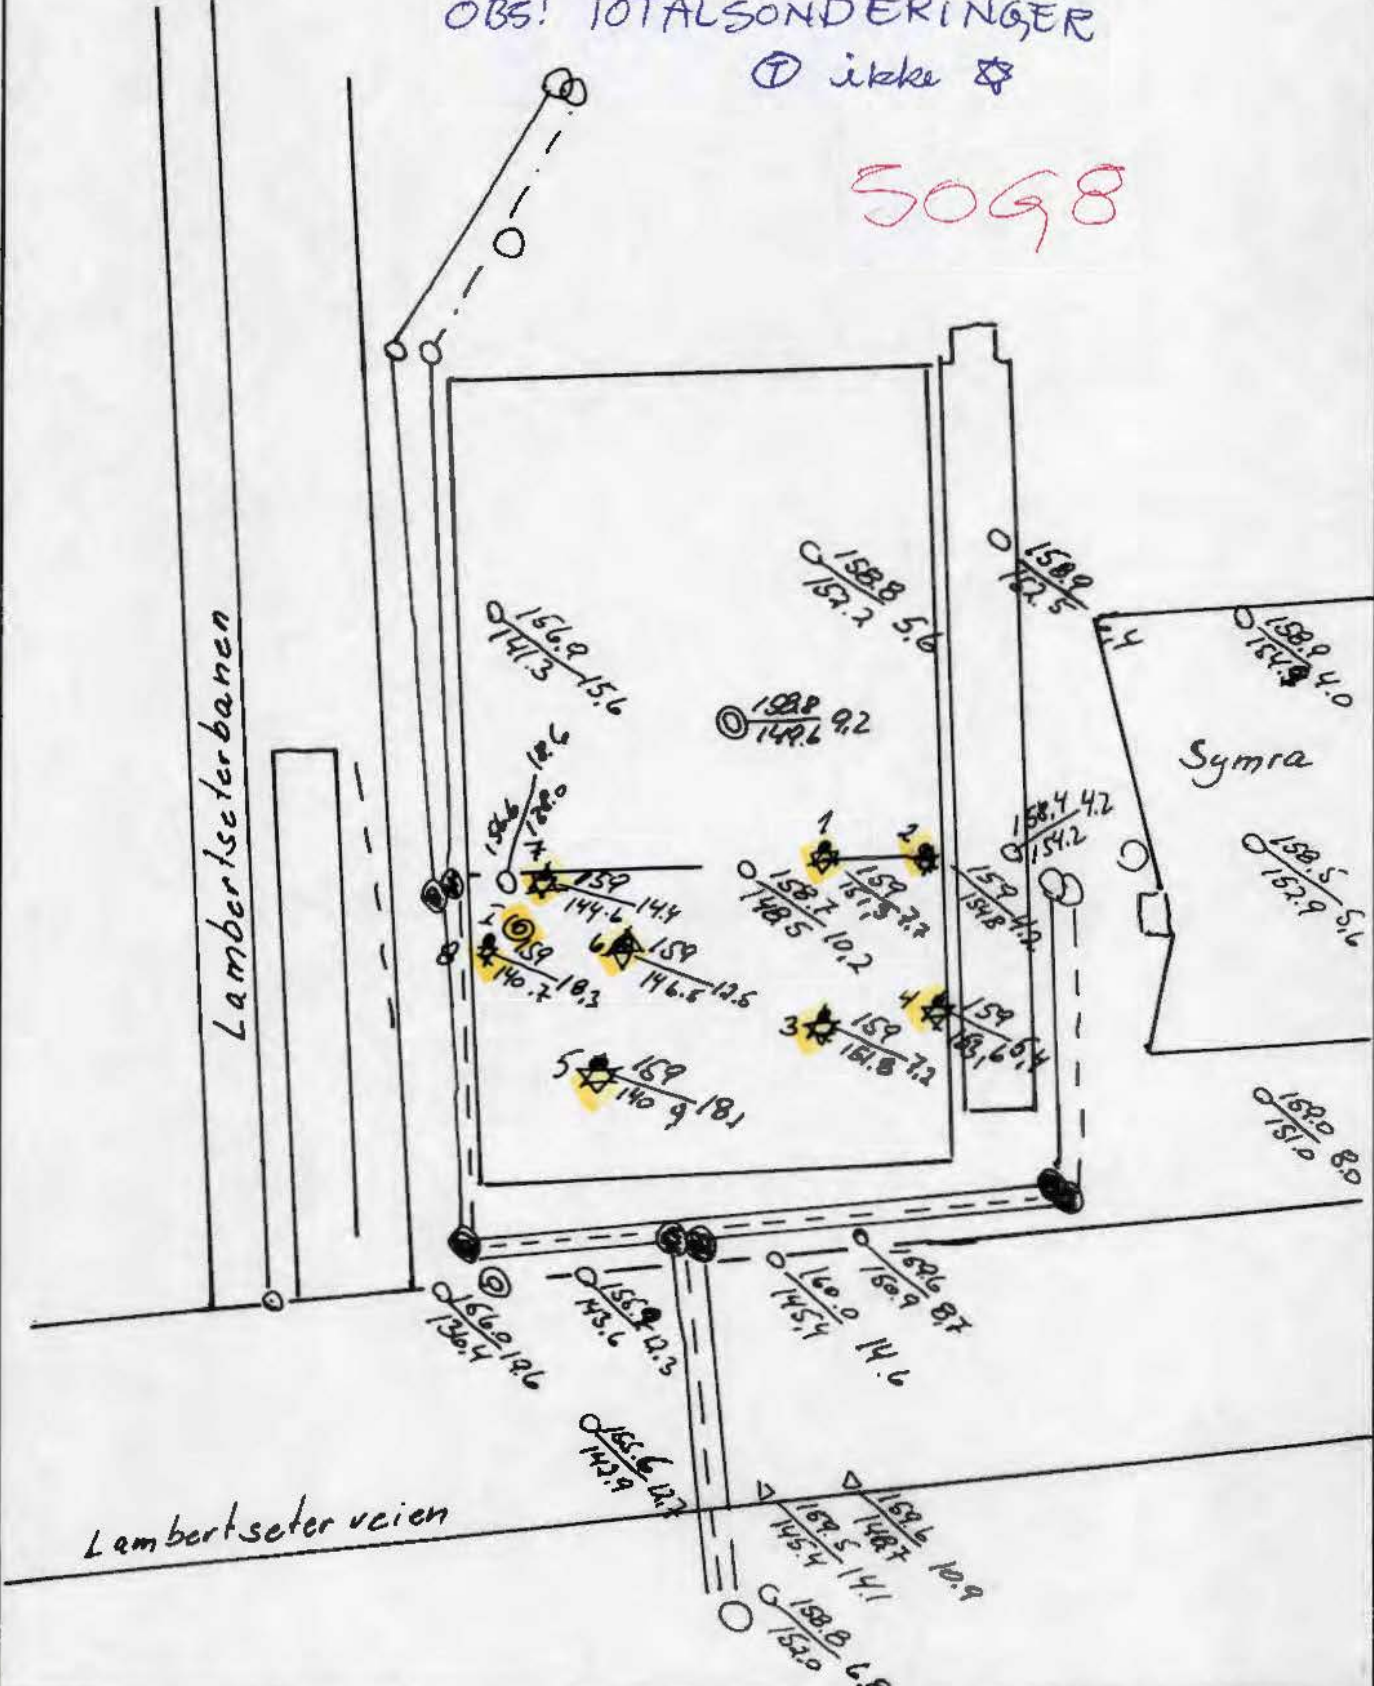

A/s OBOS FORRETNINGSBYGG Domus Lambertsetter Nord	1:500	Dato: 7/3-95	Tegn. av: WH
		Godkjent:	
Situasjonsplan, gamle og nye borer		Tegn. nr.: 95001-1A	
A/s GEOTEAM Terraplan.			

8 Totalsonderinger, pkt 1-8 utført av GT
 1 Provsone, pkt I
 Durig utført av geoteknisk kontor, Utlo kommun
 OBS! TOTALSONDERINGER
 ⊕ ikke ⊗

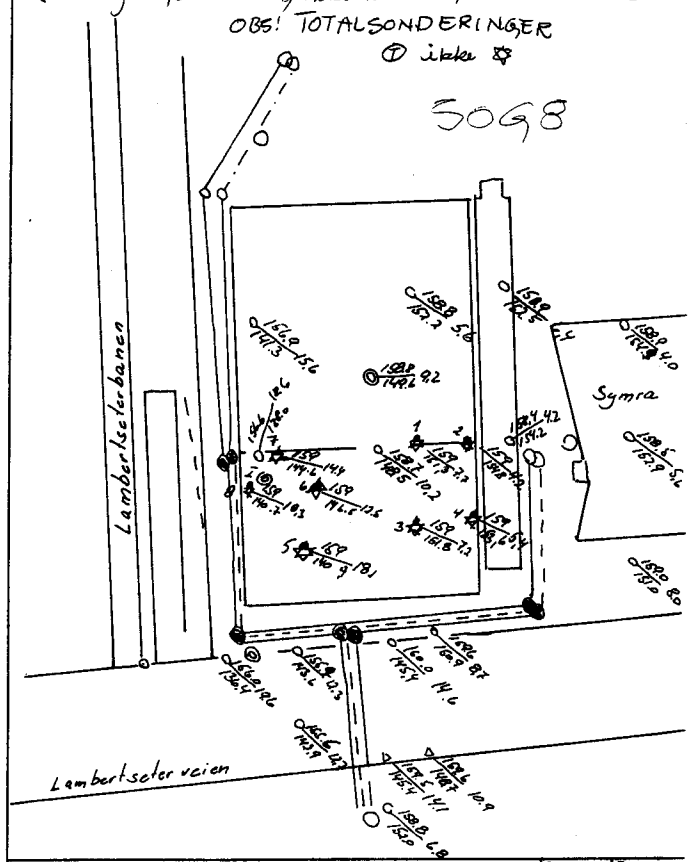

N/S OBOS FORRETNINGSBYGG 1:500 Dato: 7/5-95 Tegner: WH
 Domus Lambertseter Nord Godkjent:
 situasjonsplan, gamle og nye boringer
 N/S **GEOTEAM** Terraplan. Tegner nr.: 95001-1A