

60

OV K


Bekkelaget Rønselanlegg

Bassengdel I

Peleplan


SO:D6 I.II

*02/12/81
15/1/83*

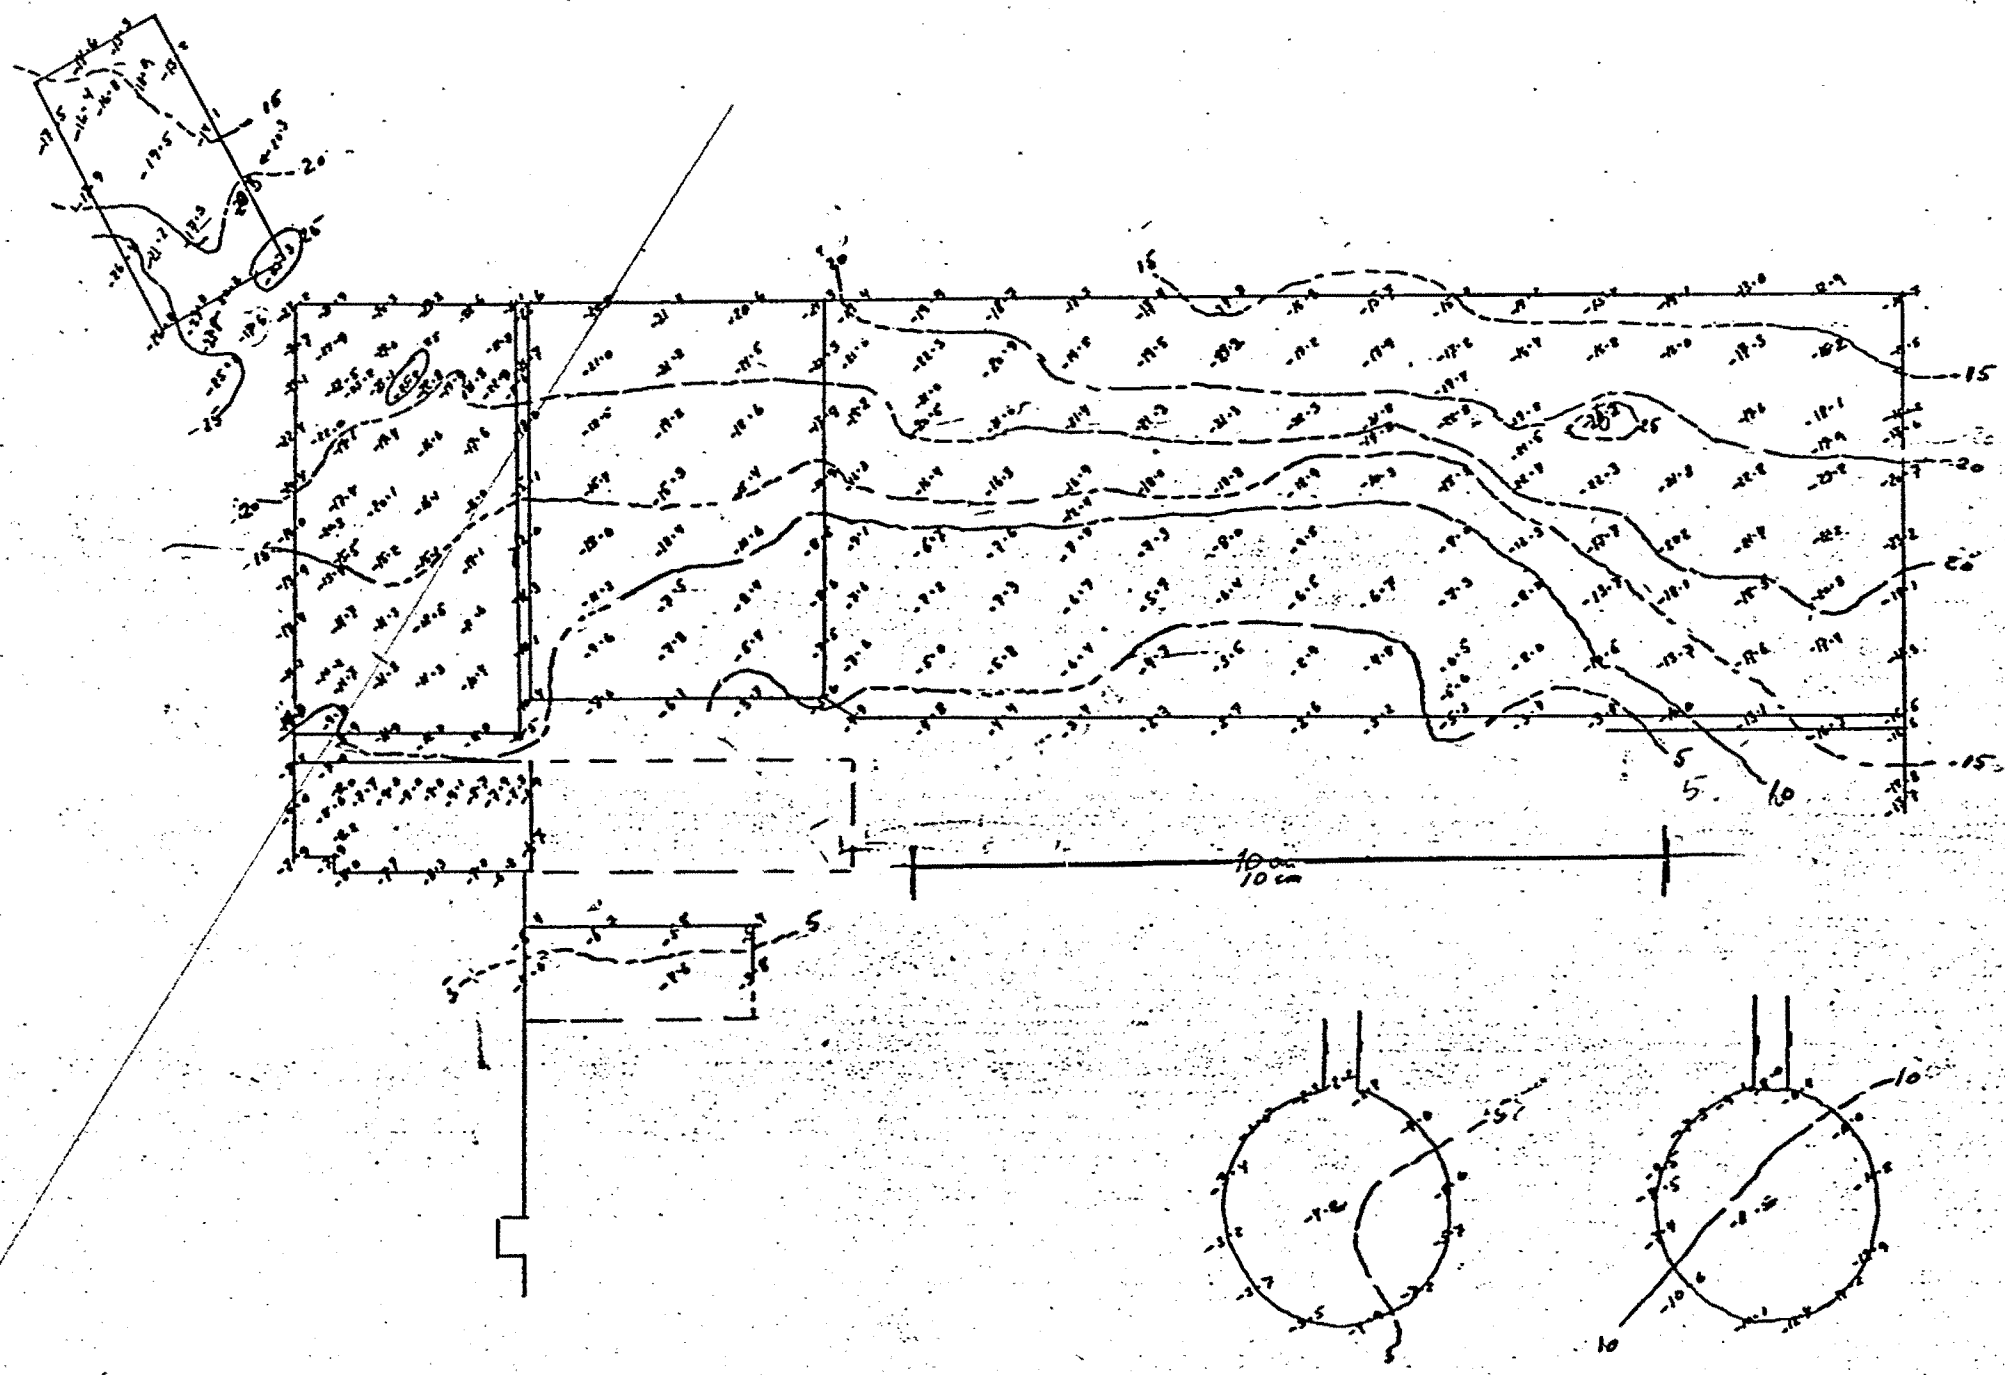

M 1:500 500

ned fotografert fra 1:200

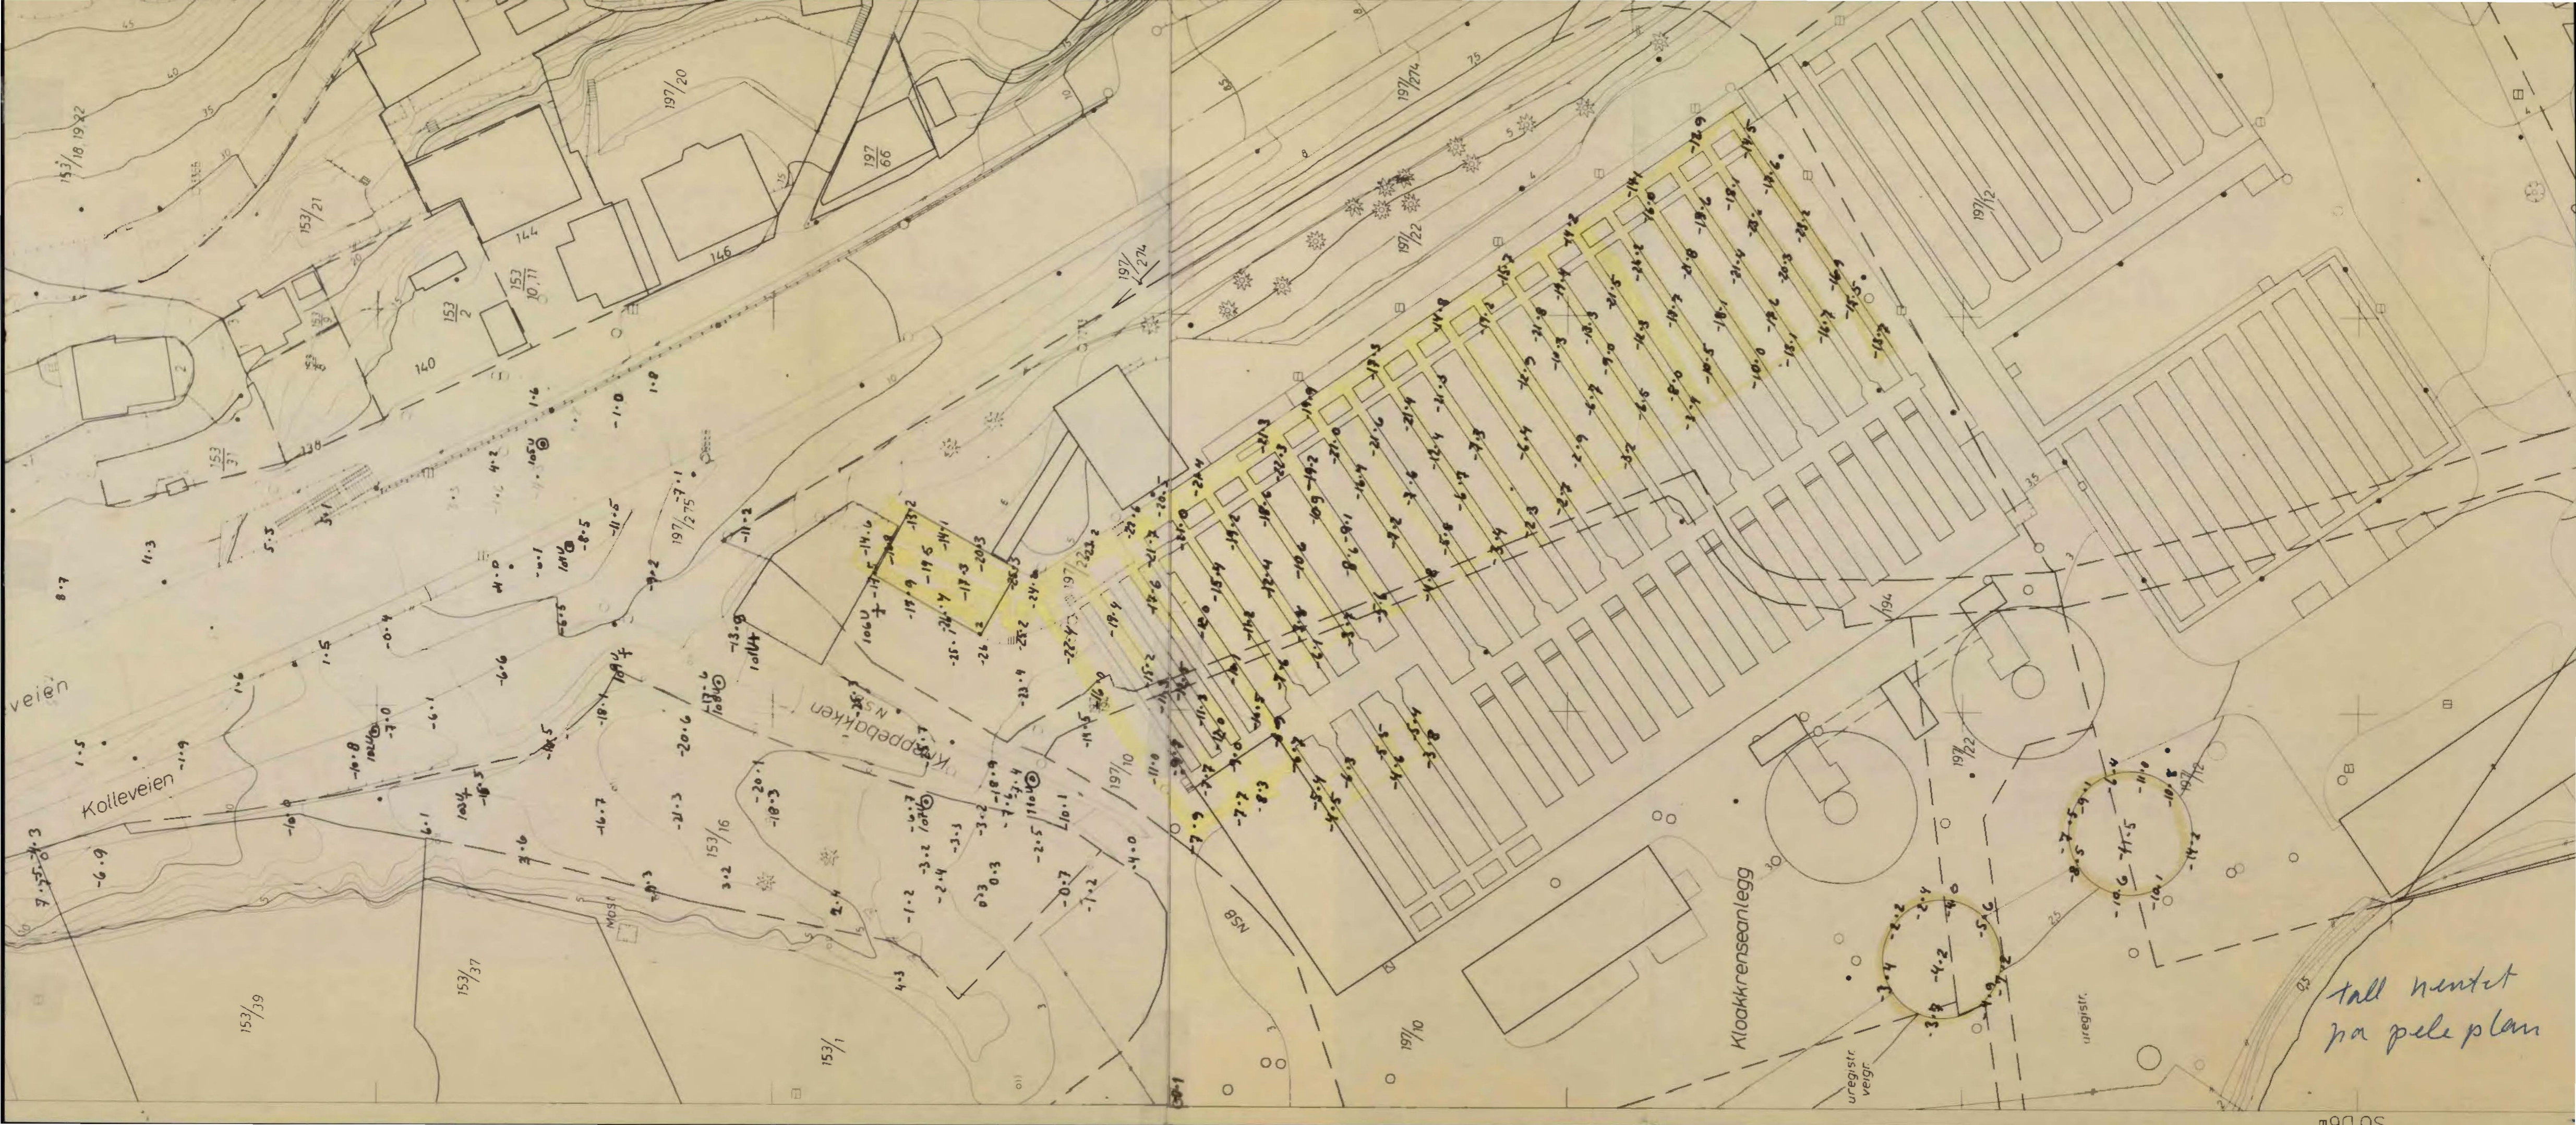

153/18 19 22

153/21

153/2

153/10 11

197/20

197/66

197/274

197/22

197/12

veien

Kolleveien

153/39

153/37

153/1

Kreppbekken NSB

NSB


197/10

Kloakkenseanlegg

uregistr. veigr.

uregistr.

tall hentet
fra peleplan

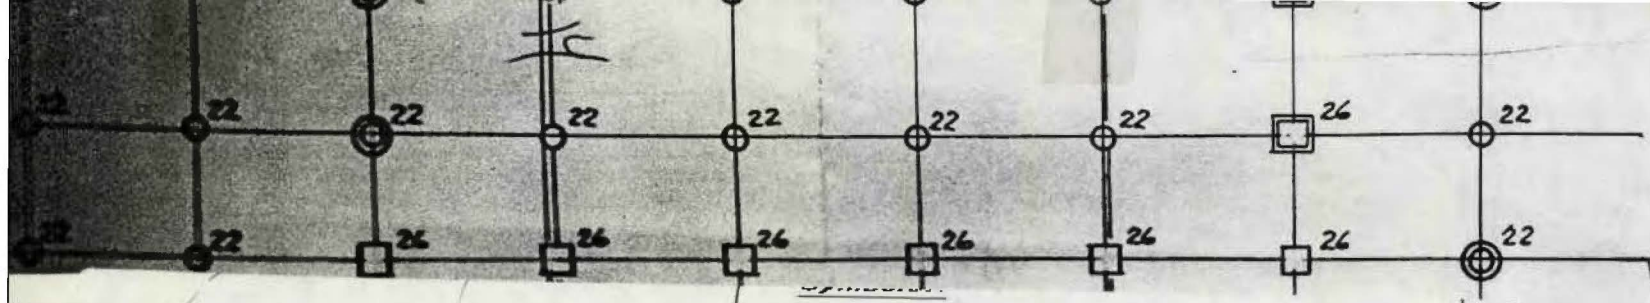

A5X
A5
A6X
A6

- Ledingsymboler:**
- : Slam (råslam, utgjæret slam, blandeslam)
 - : Flyteslam, sand
 - : Slamvann
 - : Spytevann
 - : Friskvann, luft til bassenger
 - : Avtruff til Scrubber
 - : Kjemikaldosering
 - : Prøvetaking
- Andre symboler:**
- : Håndbetjente ventiler
 - : Pneumatisk ventill
 - : Motorstyrt ventill
 - : Et motor for pumpe, kompressor m. v.
 - : Pumpe for slam, kjemikaller
 - : Pumpe for vann, slamvann, kompressor
 - : Mammulpumpe
 - : Uttak for spytevann
 - : Ojerde
 - : Eiendomsgrænse

A7 ✓
A8X
A8
A9
A10
A11

Disse 2 tegn +
 33 blad av peleppeplan
 arkivert i sakarkivert på R-1913

PLAN OVER
BEKKELAGET KLOAKKRENSEANLEGG

Mottatt 14/4 83 H.

SOD6. Mz 1: 284 10.02.-82. 14.	BEKKELAGET nr. 0010. O.V.&K. nr. 22664.
--------------------------------------	--

Ref. fortegnelse over peler,
Bekkelaget nr. 0561-0593.
(alt 33 blad.)

REV	ANT	REVIDERINGEN GJELDER		NAVN
STYKKLISTE	KONSTRUKTØR	TEGNER	GODKJENT	MÅLESTOF
FORM/ARM. TEGNING	DATE	14.81.		1:200
BELASTNING	NAVN			
OVERDEKNING AV ARM.	Bekkelaget Renseanlegg. Peleplan. (Bassengdel I.)			
BETONG	ERSTATNING FOR	ERSTATTET AV		
STÅL	OSLO VANN- OG KLOAKKVESEN		NR	22249
KARTPL. SOD6				
ARKIV 24/2-82. A1.				