



G E O T E A M

5622

Trondhjemsveien 160- 162

Kongshellegaten

NO: E4  
opp. des se #

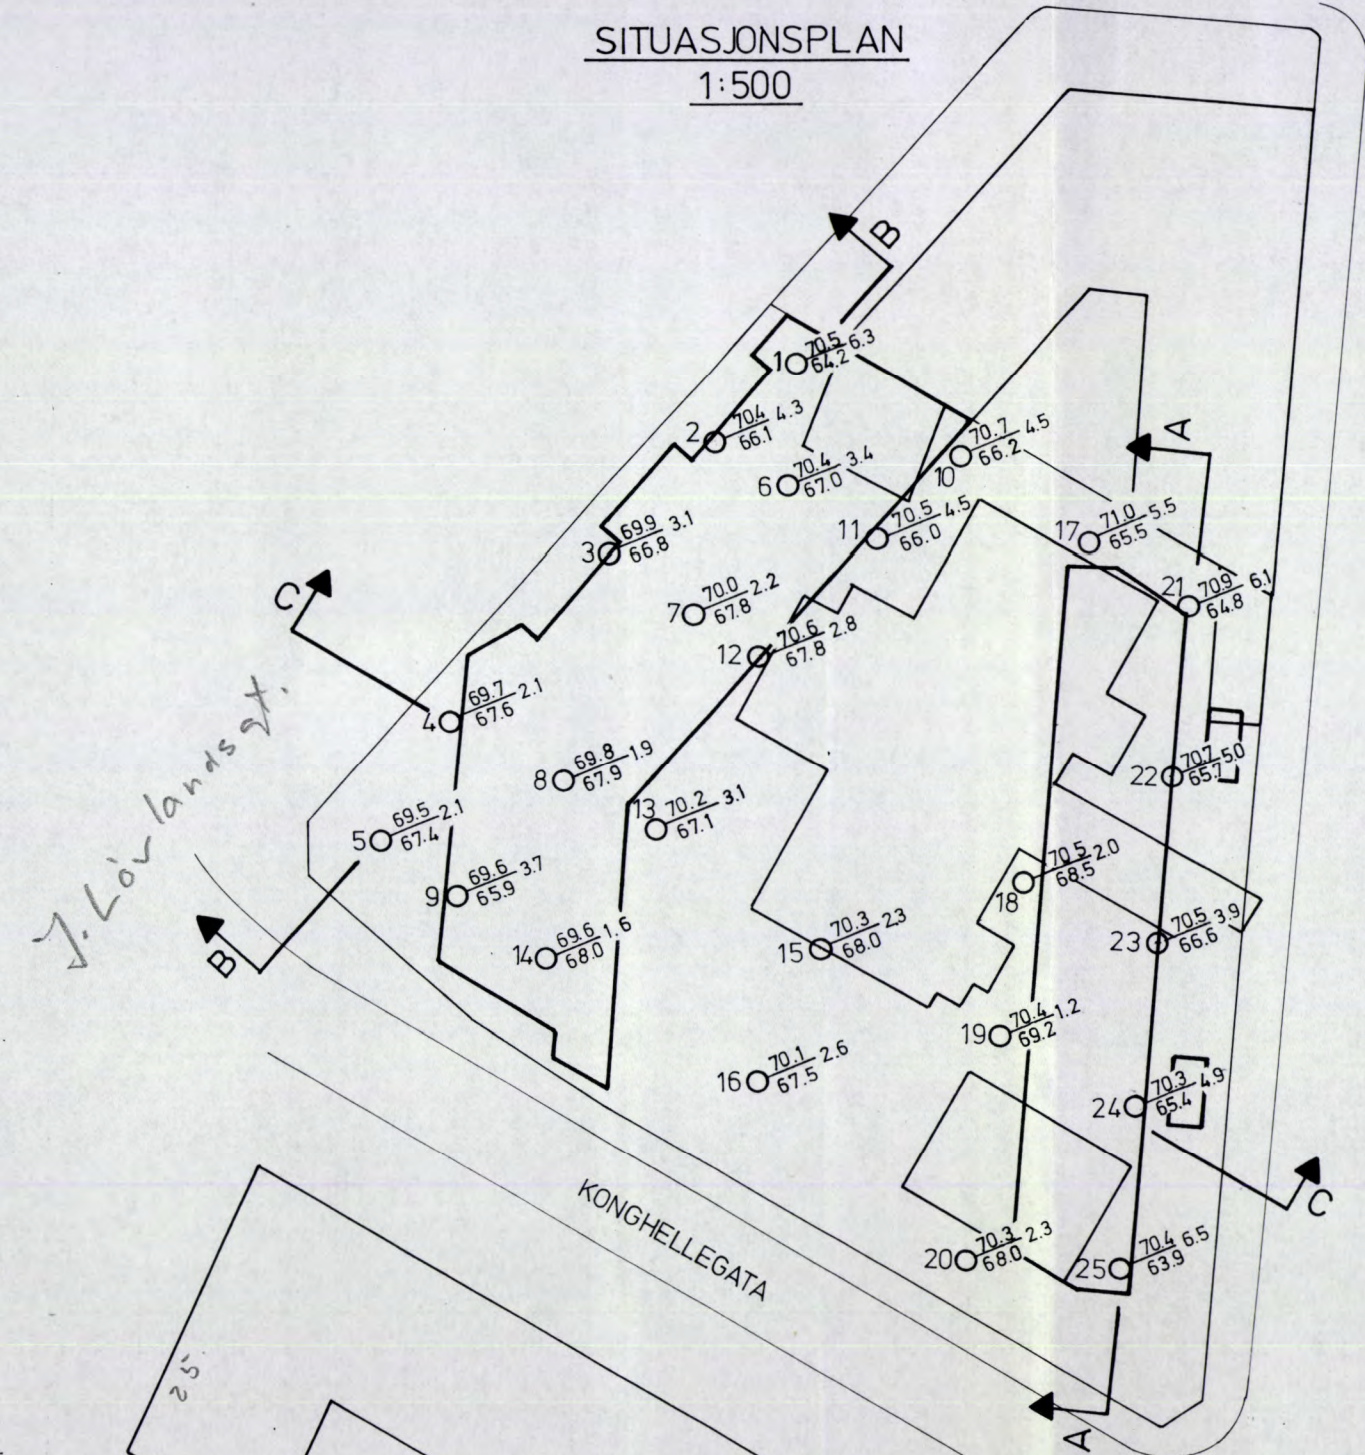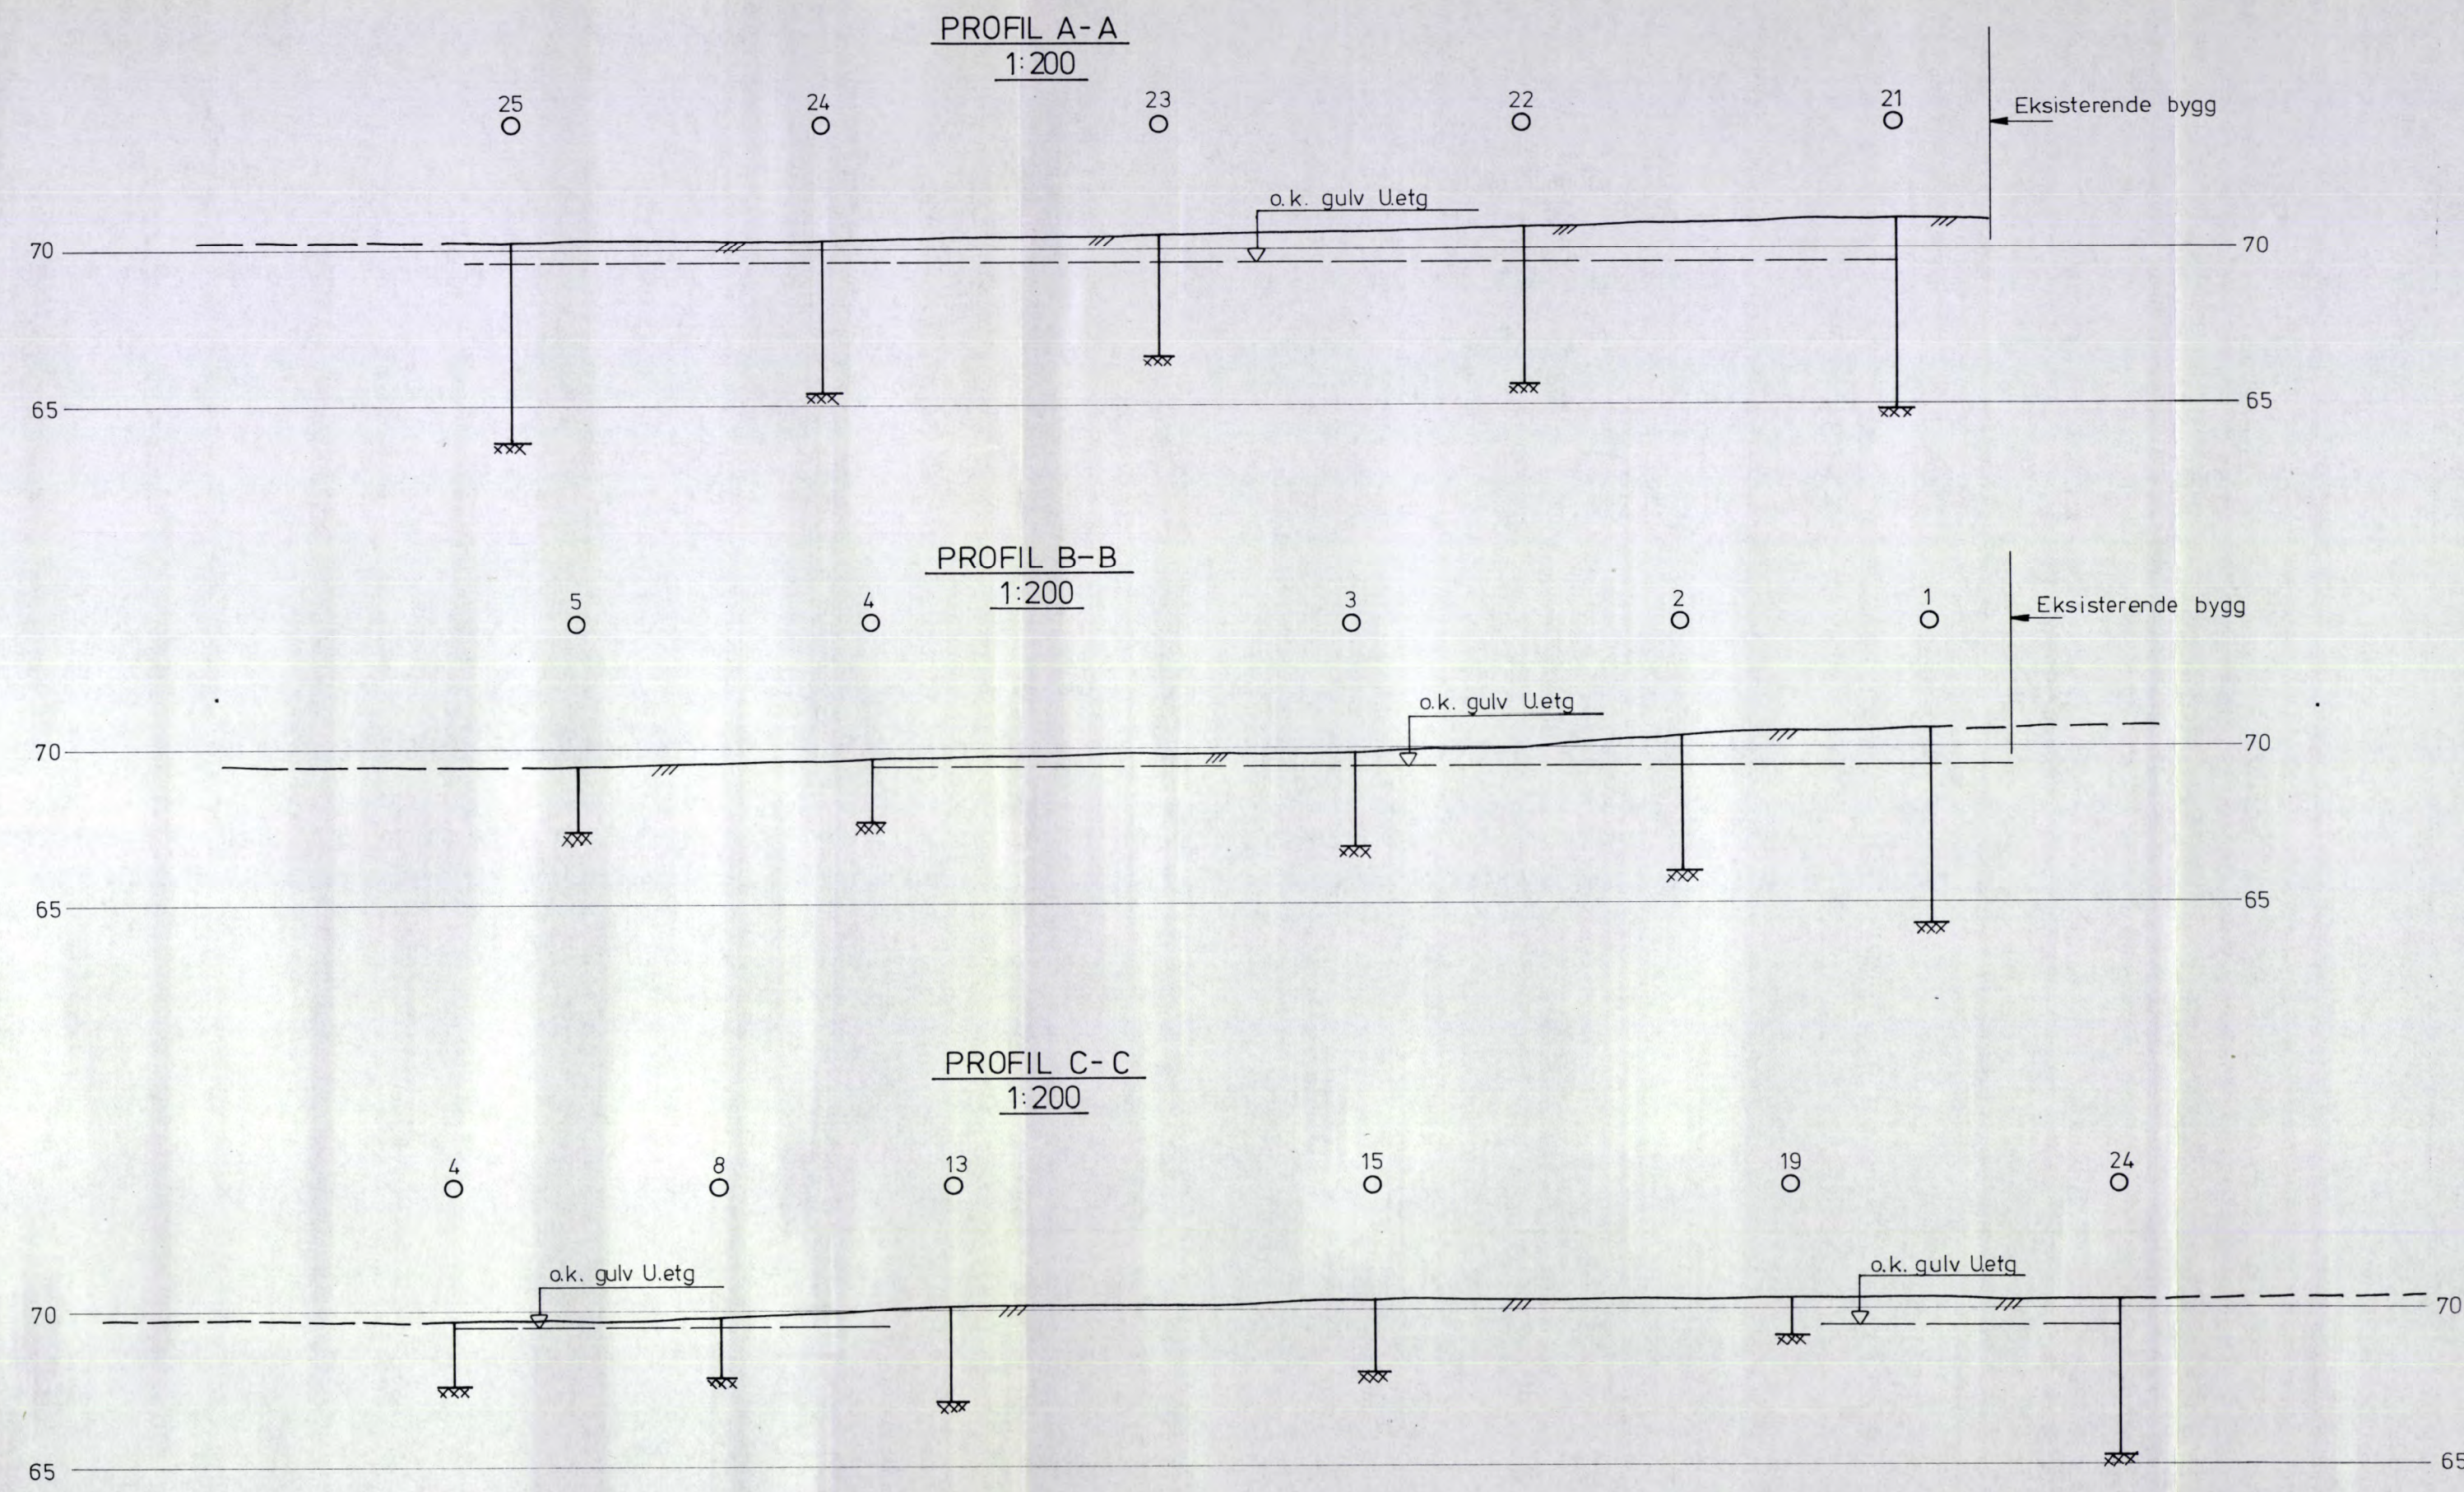

- WACKERBORING
- TERRENG
- xxx ANTATT FJELL
- TERRENGKOTE
- KOTE ANT. FJELL
- BORET DYBDE

c			
b			
a			
Rev.	Dato	Sign.	
Oppdragsgiver: RÅDGIVENDE INGENIØRER BONDE & Co			
Anlegg: BOLIG/FORRETNINGSBYGG			
Sted: KONGHELLEGT/ TRONDHEIMSVN. 160-162			
GRUNNBORING	Målestokk	Målt.	
	1:200	Beregn.	
	1:500	Tegn. S.W.	24/11-78
		Kfr.	
<b>A/S GEOTEAM</b> <small>GEOTEKNIKK</small>			Tegn. nr. 5622-1