

H A U K E L I D


3454 23/84

Slemdalsveien 1

NV: A4 II

*


overført

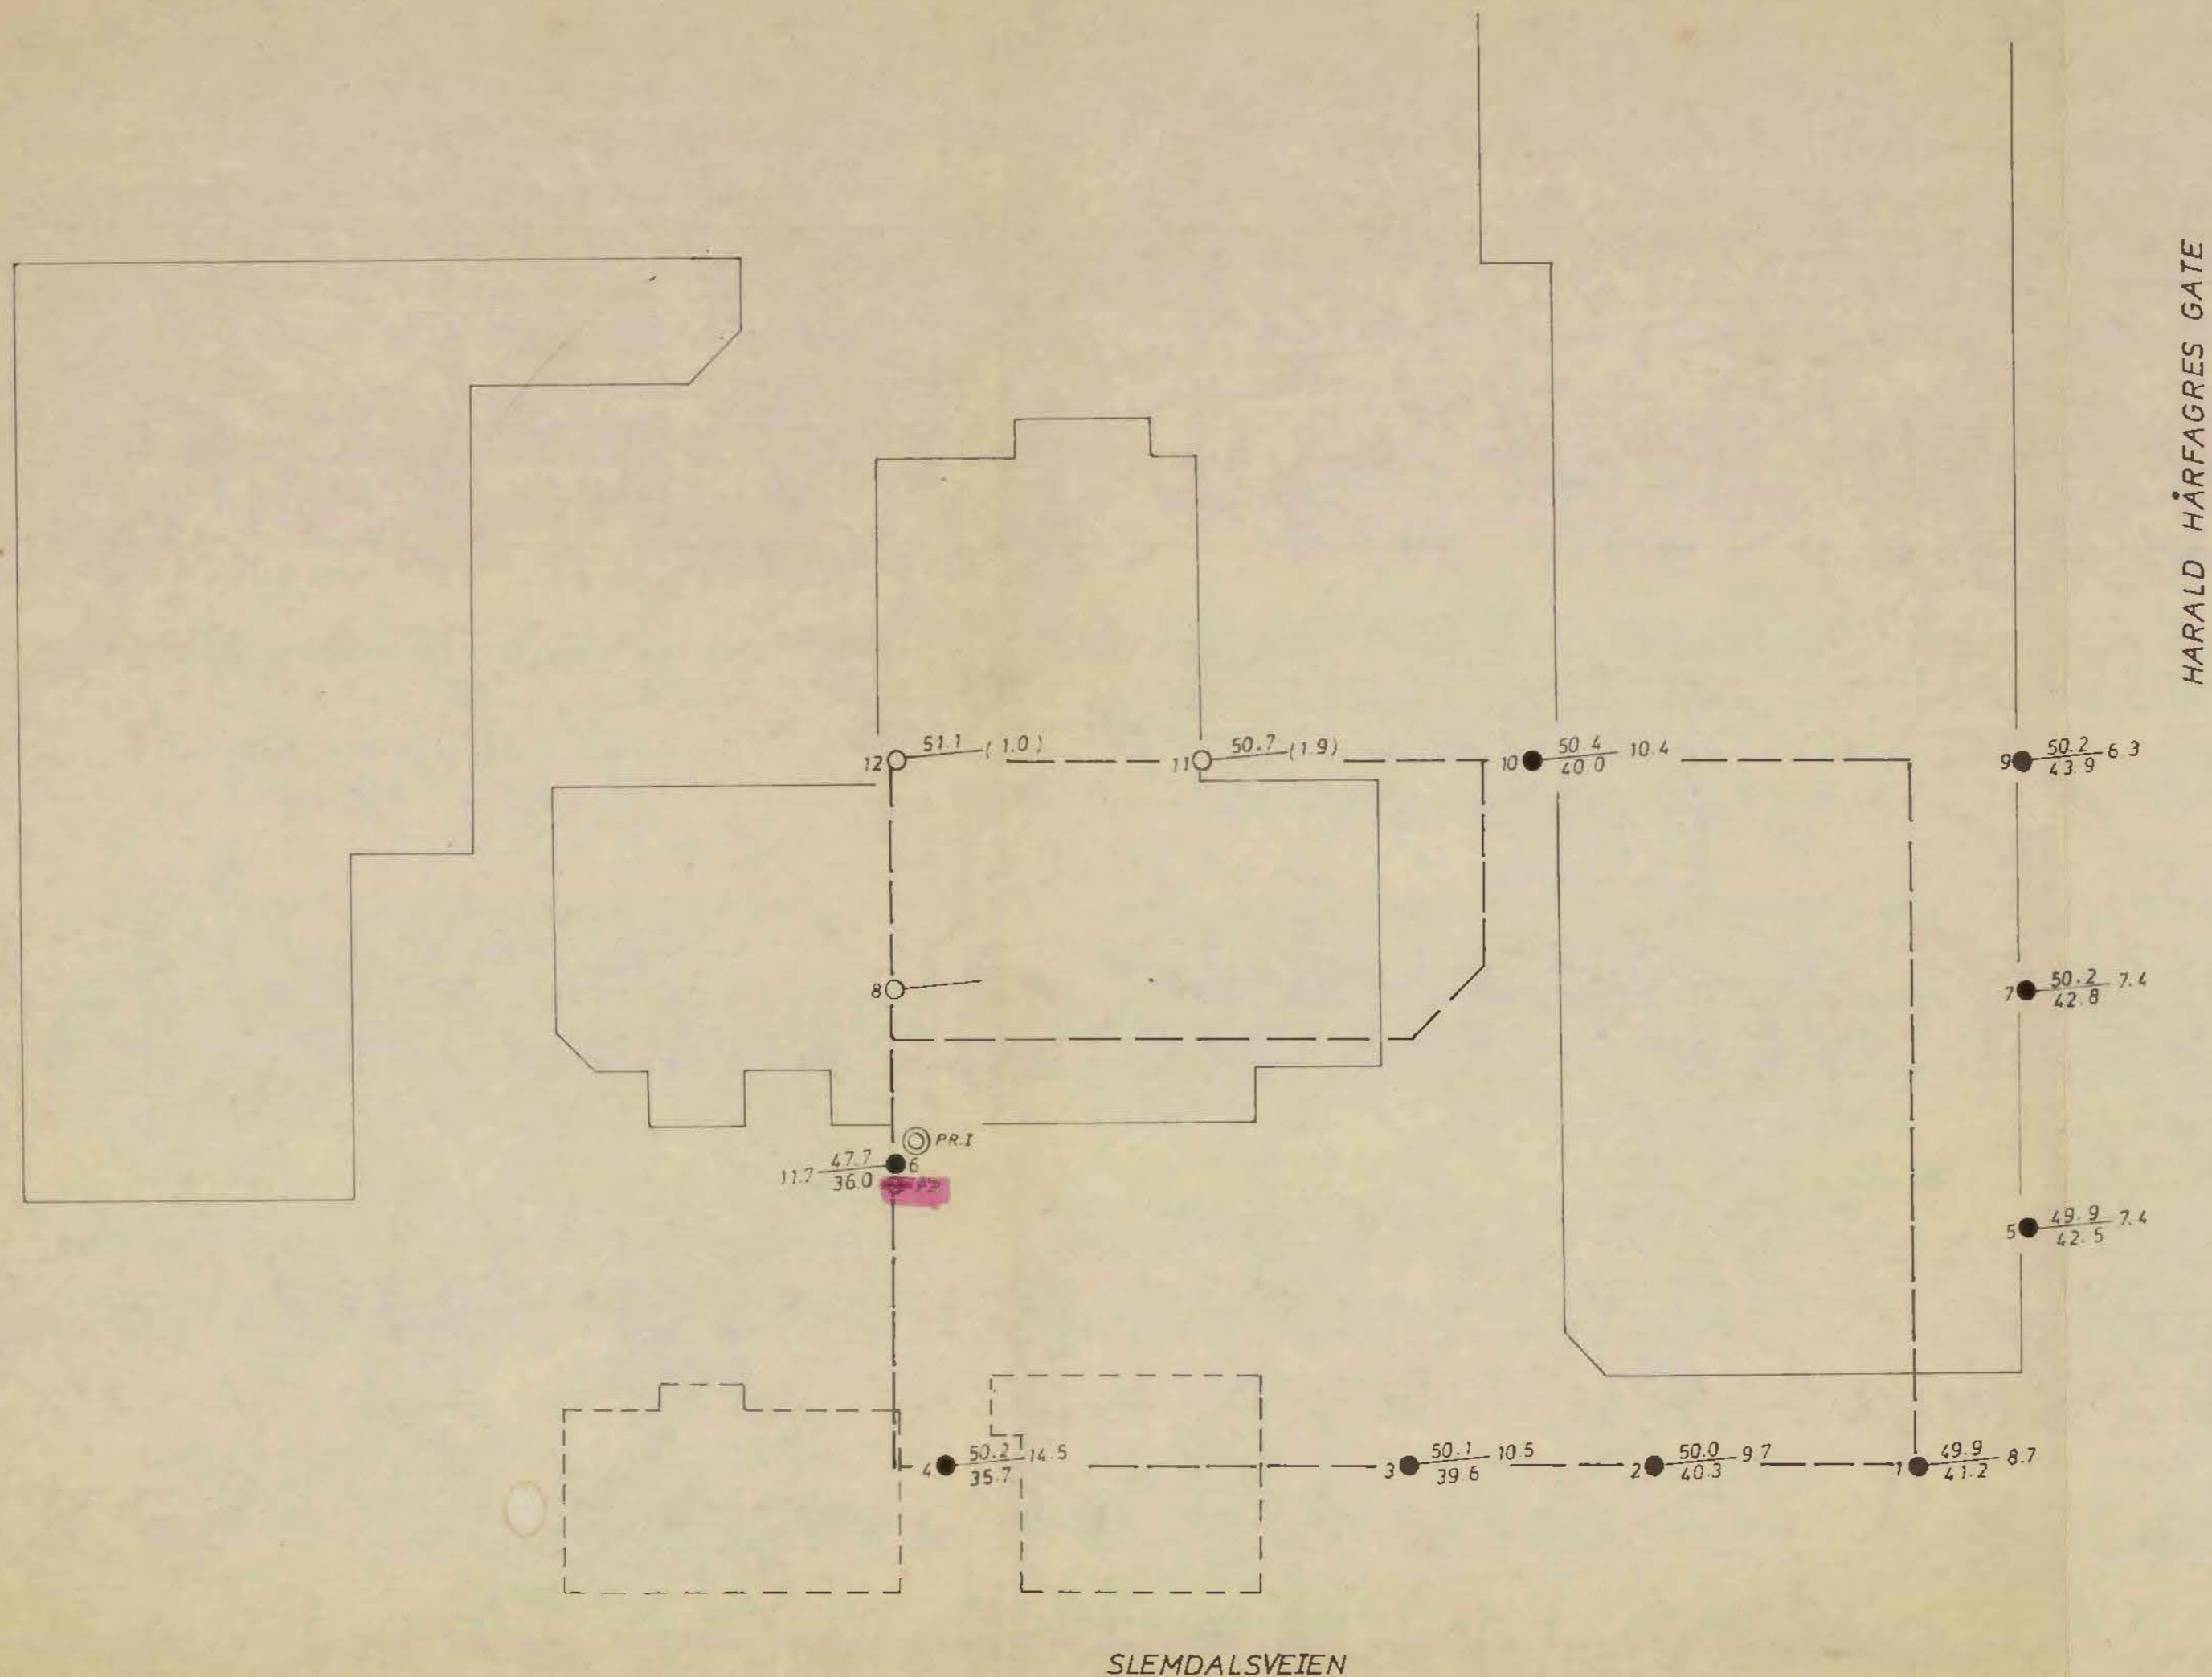

HARALD HÅRFAGRES GATE


SLEMDALSVEIEN

Overført kartvesket okt/84		☑	
REV.	INDEKS		
DEF/NAF MAJORSTUA SLEMDALSVEIEN 1		2. 8. 84	O.M.
OPPDRAGSGIVER:		DATO	SIGN.
Borplan		TEGNET	
MÅLESTOKK		GODKJENT.	
1 : 250		NV: A4 II	
INGENIØRFIRMA HAUKELID AS			
GRUNNUNDERSØKELSER · OPPMÅLING			
Telefon 213040 - Sandakervejen 76 - Oslo 4			
ERSTATNING FOR:		ARB. NR.: 23/84	
TEGN. NR.: 3454-1			

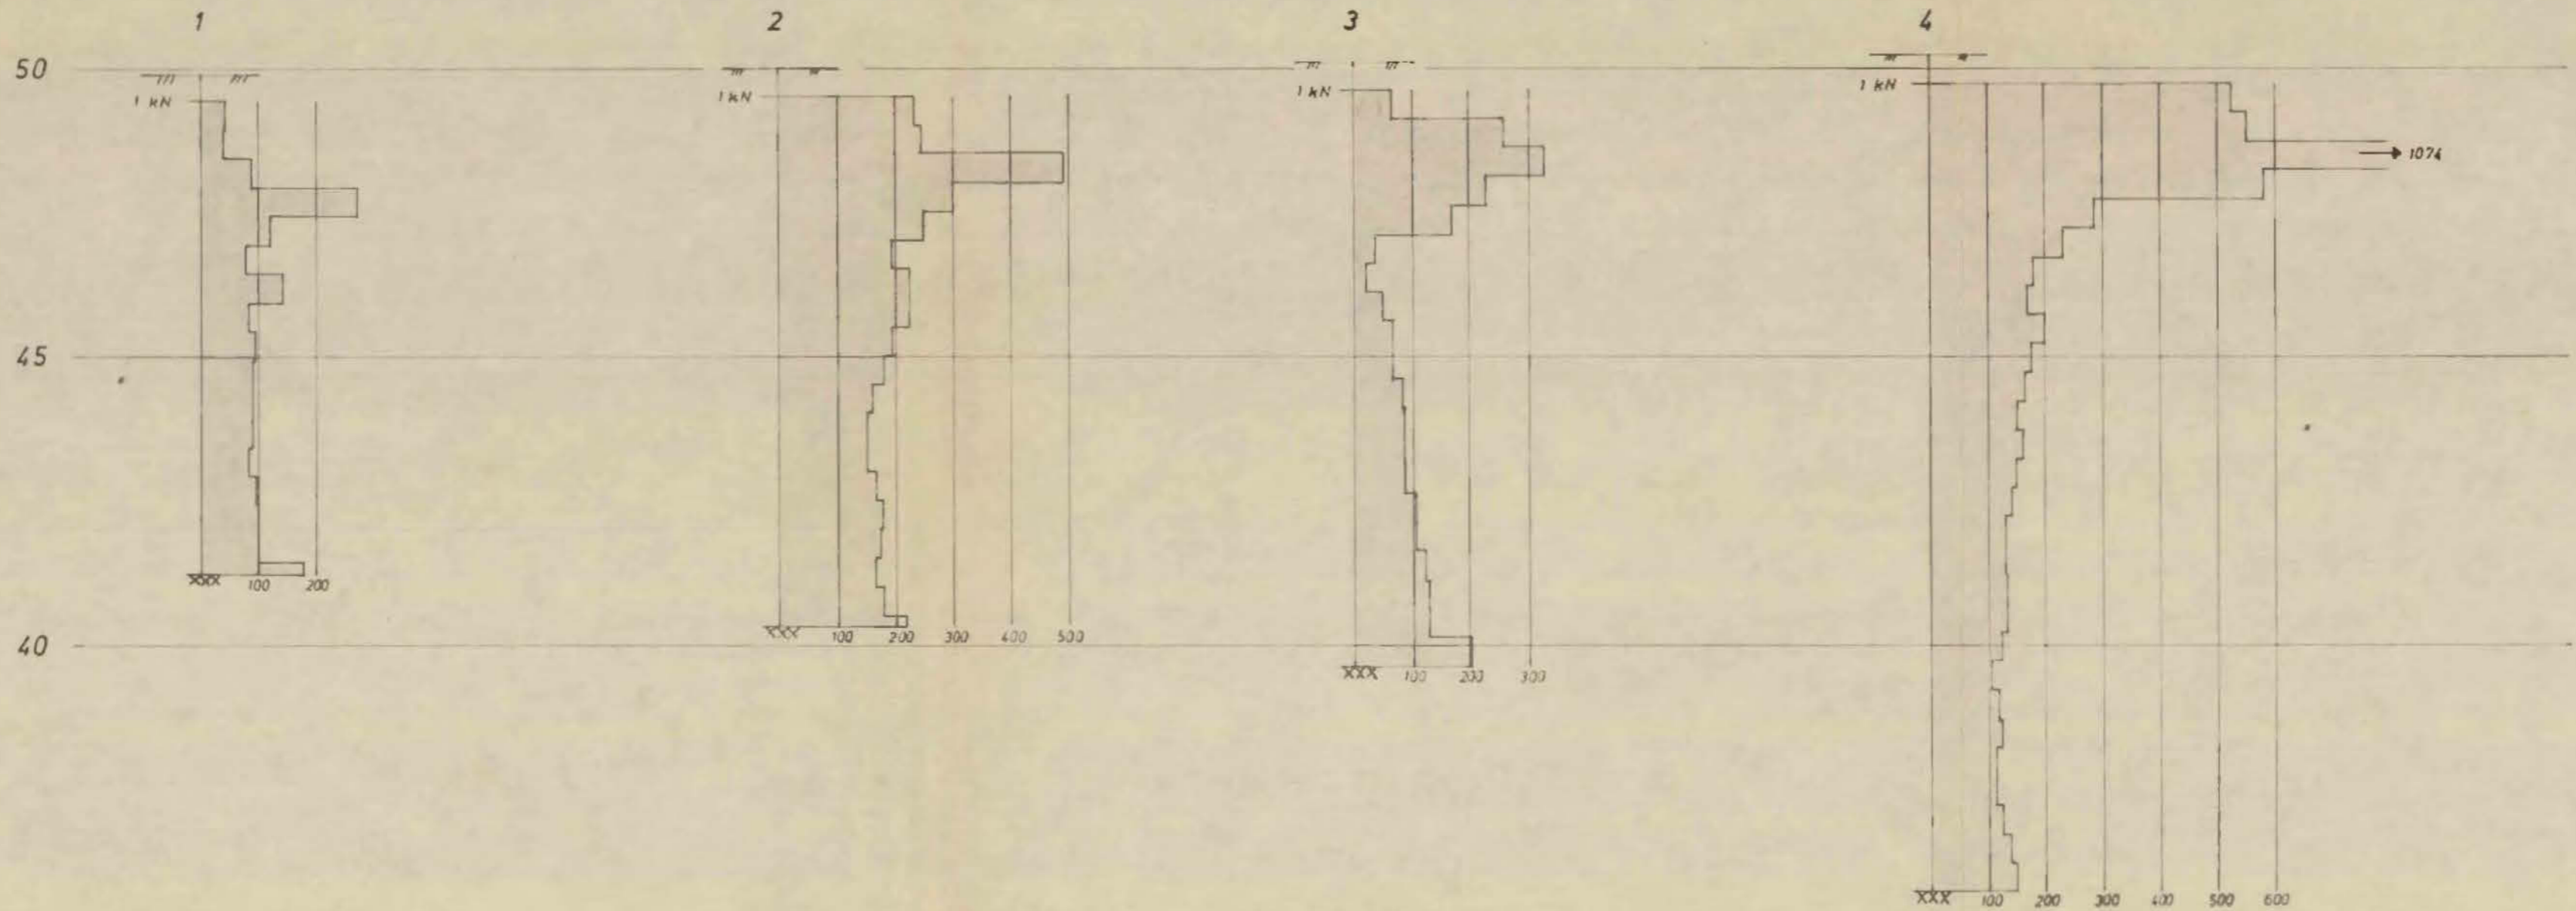

35

REV.	INDEKS		
DEF/NAF, MAJORSTUA SLEMDALSVEIEN 1		31.7.84.	O.M.
OPPDAGSGIVER:		DATO	SIGN.
		TEGNET	
Dreibordiagrammer	MÅLESTOKK 1 : 100	GODKJENT	
INGENIØRFIRMA HAUKELID AS GRUNNUNDERSØKELSER - OPPMÅLING Telefon 21 30 40 - Sandakerveien 76 - Oslo 4		ERSTATNING FOR:	
		TEGN. NR.: 3454-2	
		ARB. NR.: 23/84	

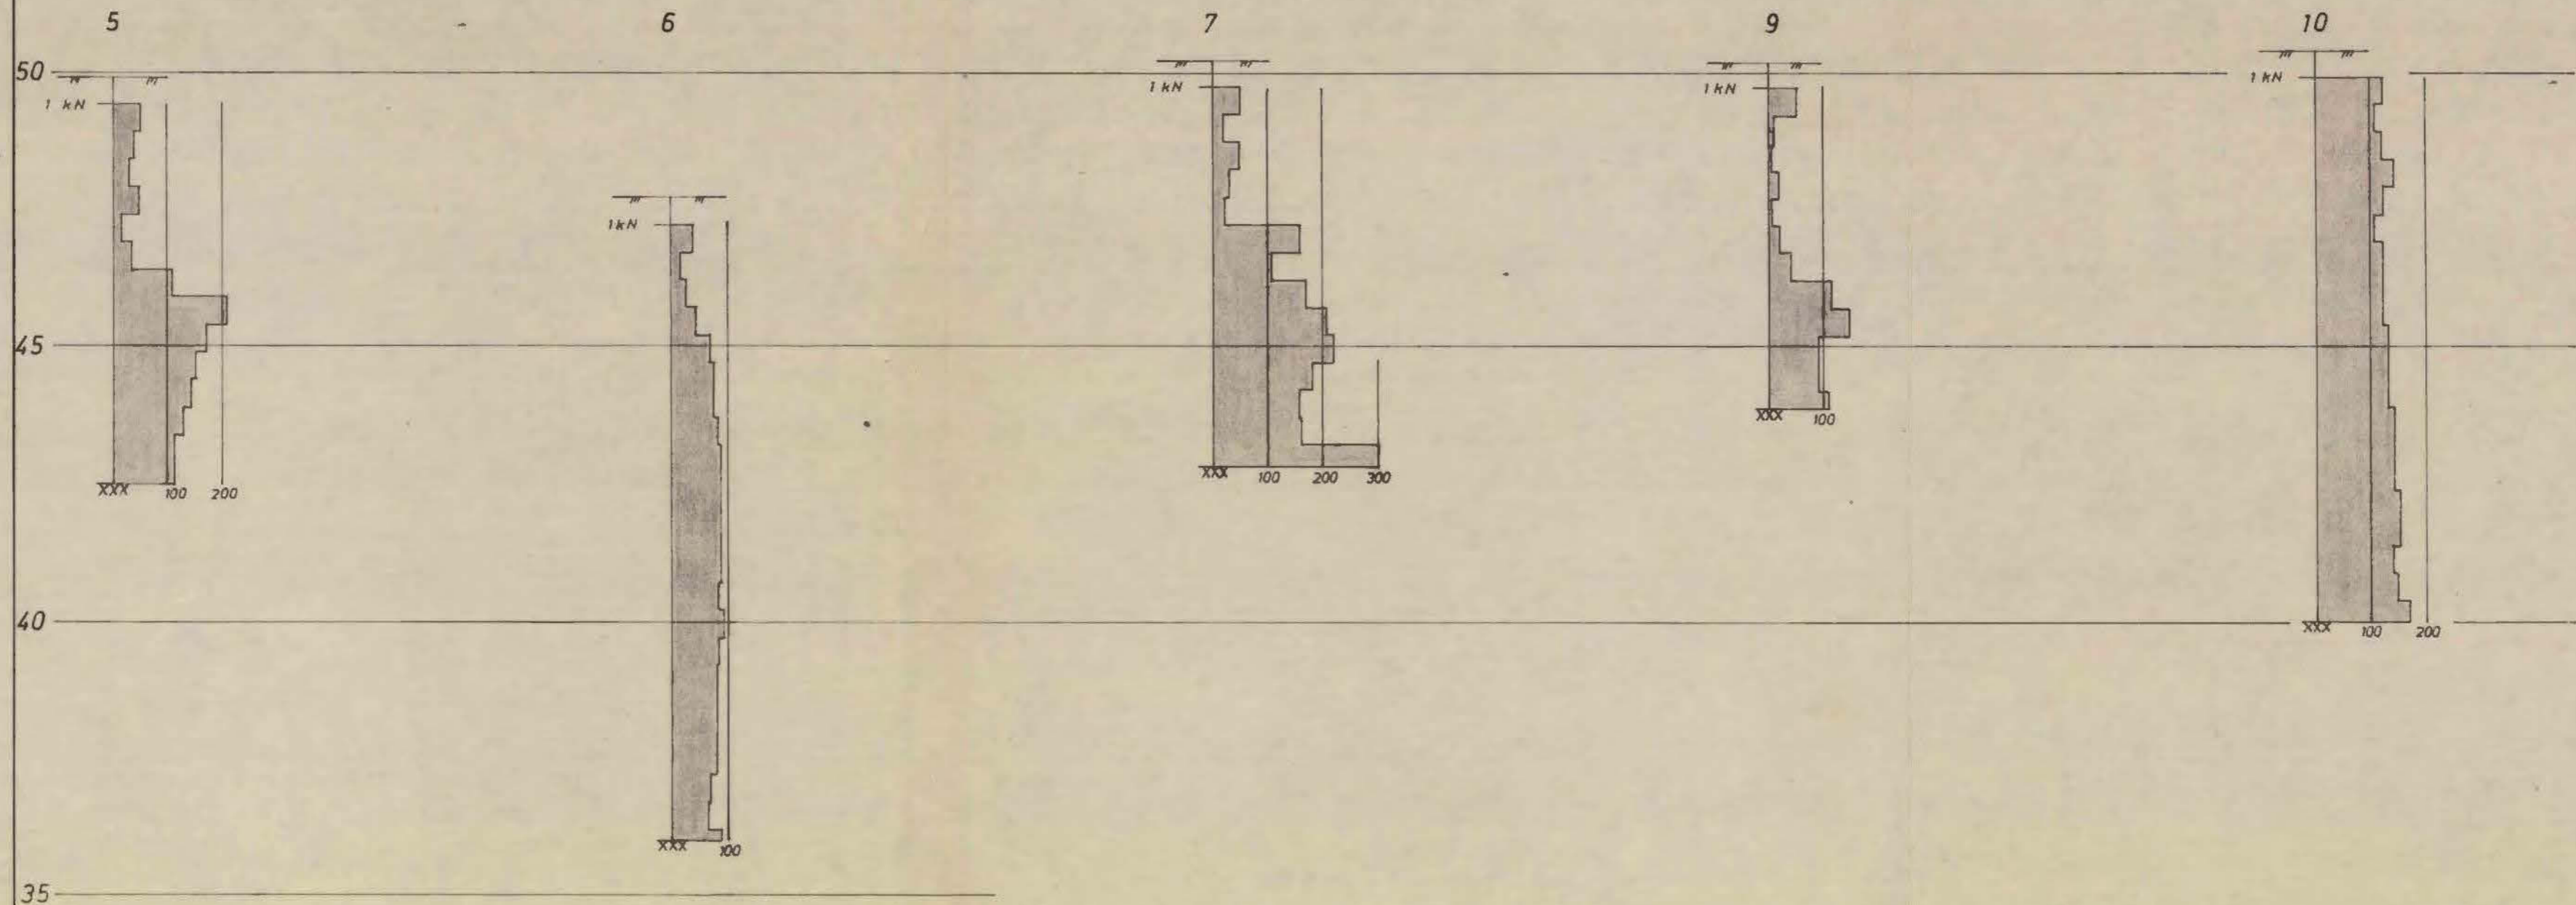

REV.	INDEKS		
DEF/NAF, MAJORSTUA SLEMDALSVEIEN 1		31. 7. 84 DATO	O.M. SIGN.
OPPDRAAGSGIVER:	MÅLESTOKK	TEGNET	
Dreibordiagrammer	1: 100	GODKJENT	
INGENIØRFIRMA HAUKELID AS GRUNNUNDERSØKELSER - OPPMÅLING Telefon 21 30 40 - Sandakerveien 76 - Oslo 4		ERSTATNING FOR:	
		TEGN. NR.: 3454 - 3	
		ARB. NR.: 23/ 84	

