

H A U & E L I D

7/72


SV. A1. IV

Svoldergt. 4

4.10.1973

OVERFØRT TIL KARTPLATE

DATO: 75

SIGN: 


85



SV, A-1 IV
*

overført F

Tilhører Undergrundskartverket
Må ikke fjernes

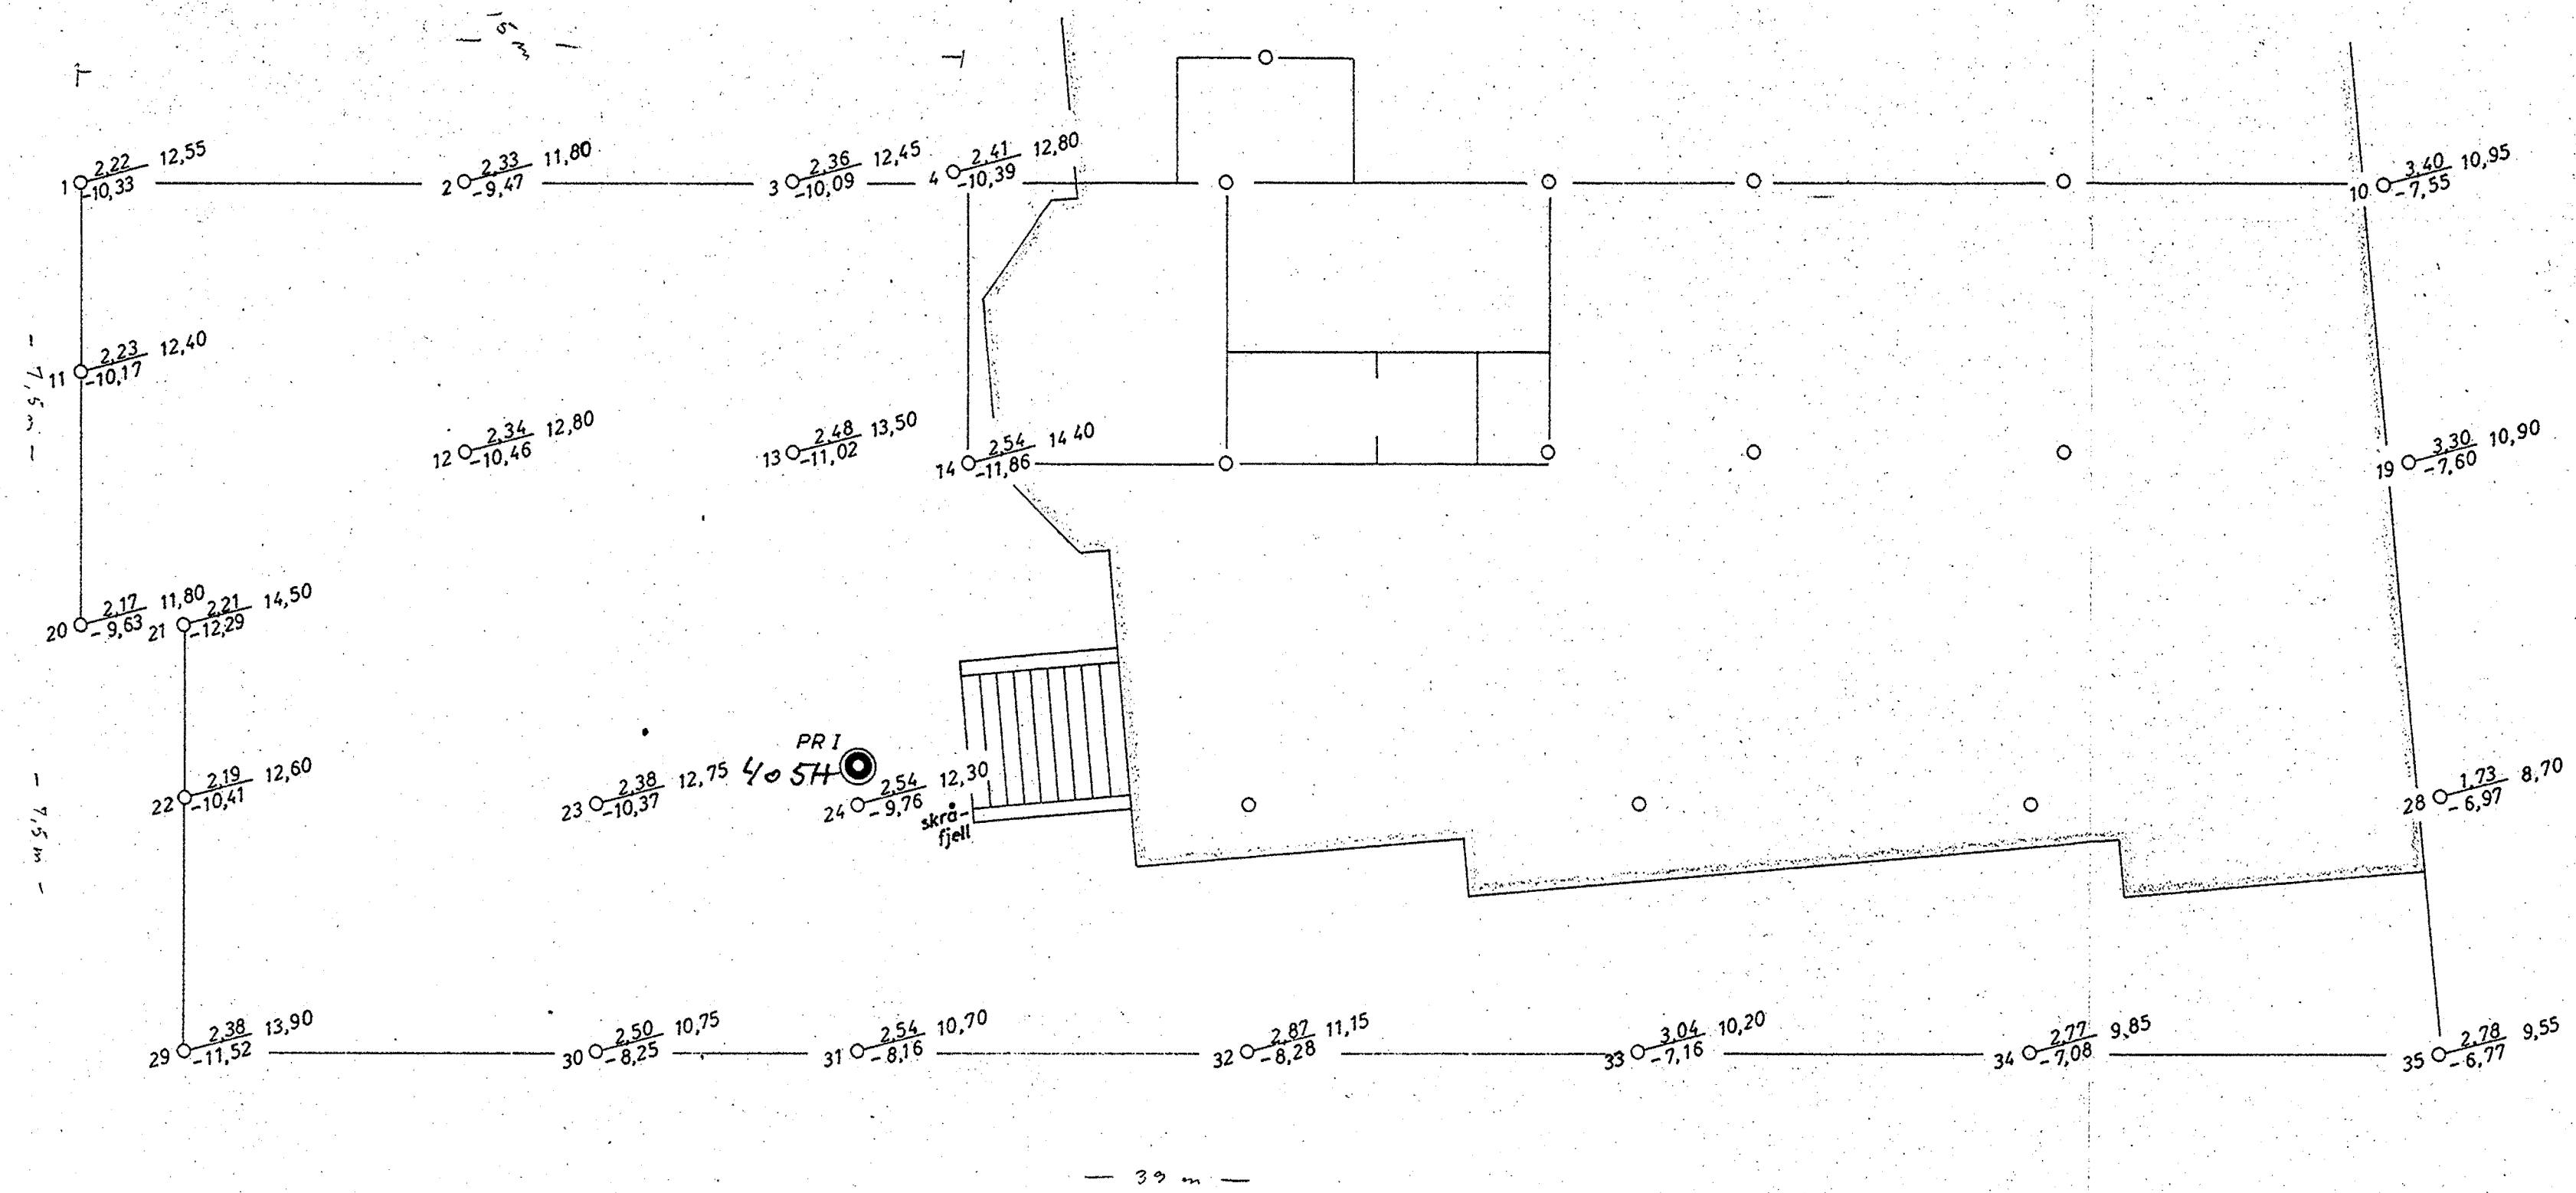

REV.	INDEKS		
SVOLDEGT. 4 SV.A1 IV		4. 10. 73	P.F.
OPPDRAGSGIVER:		DATE	SIGN.
BORPLAN		TEGNET	GODKJENT
MÅLSTOKK		R. Swald	
1:100			
INGENIØRFIRMA HAUKELID 1/2		ERSTATNING FOR:	
GRUNNUNDERSØKELSER - OPPMÅLING		TEGN. NR.: 3007 - 2	
Telefon 21 30 40 - Sandakervelen 76 - Oslo 4		ARB. NR.: 7/72	

