


Haukelid
3540 10/87
Stansevn. 9

NO: 77
564
overf.
aug 92

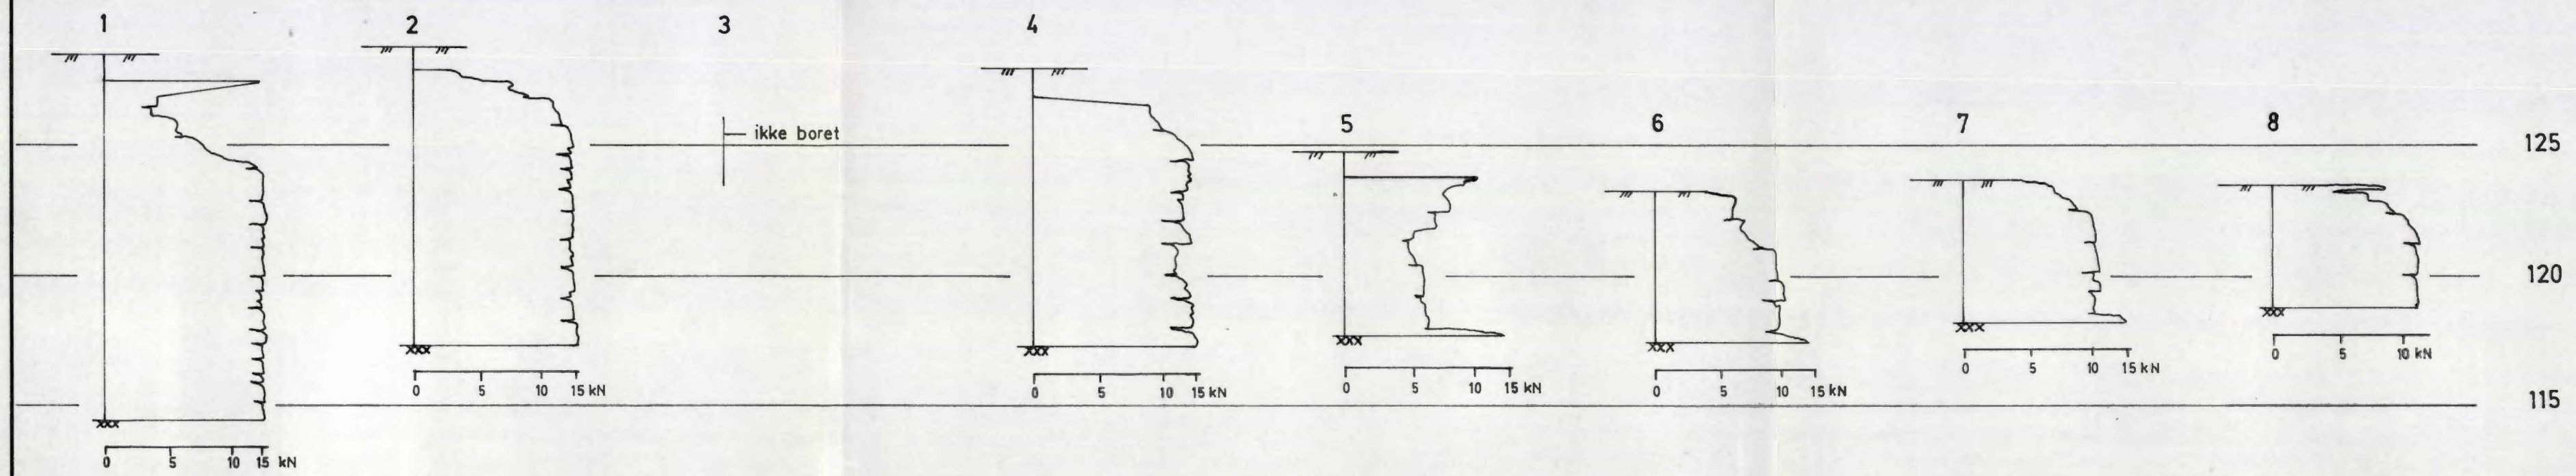

REV.	INDEKS		
STANSEVEIEN 9		24. 3. 87.	O.M.
		DATO	SIGN.
OPPDRAAGSGIVER:	MÅLESTOKK	TEGNET	
Bordiagrammer	1 : 200	GODKJENT	
Ingeniørfirmaet HAUKELID A/S Rådgivende ingeniører i geoteknikk Grinidammen 10, 1343 Eikemark -		ERSTATNING FOR:	
		TEGN. NR.: 3540 — 1	
		ARB. NR.: 10/87	

A/S TØRRKOPPI

