


PKT.NR. TERRENGNIVA BORDYBDE+BORET I F.JELL  
 TOTALSONDERING FJELLNIVA  
 PZ  
 + Fjellkote fra undergrunnskartverket

**COWI**

Oppdragsgiver Mesta	Oppdragsnr A031541-02	Tegning nr 2
Prosjekt Flerbrukshall - Grefsen skole	Dato 11.09.12	Revisjon -
Tegningstittel Borplan - geotekniske undersøkelser	Tegn/Kontr laan/gubr	Målestokk 1:1000

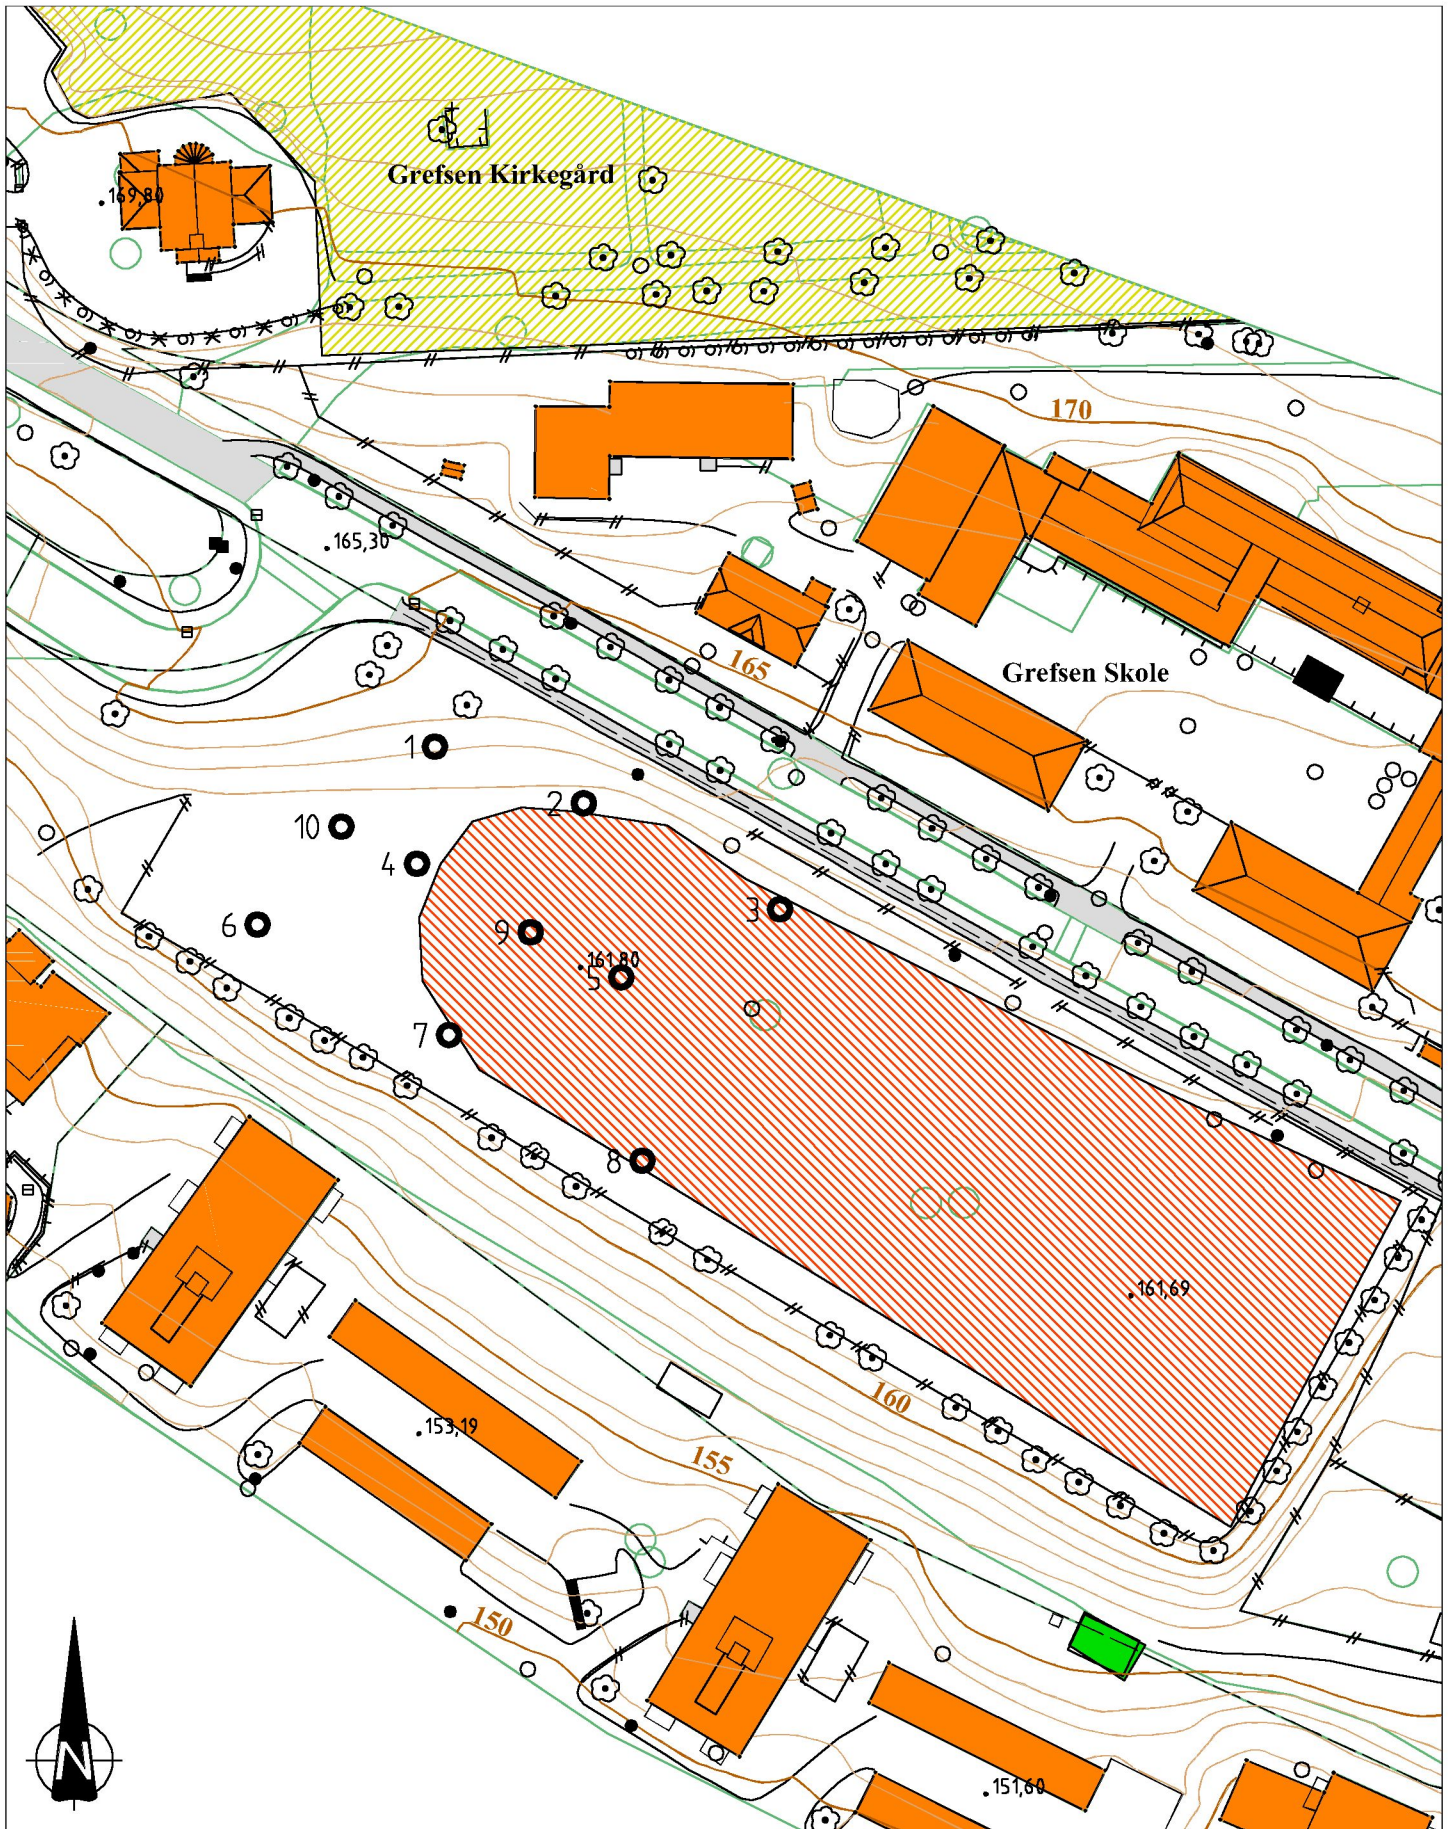

MILJØPRØVE

# COWI

Oppdragsgiver  
Undervisningsbygg

Prosjekt  
Flerbrukshall - Grefsen skole

Tegningstittel  
Borplan - miljøteknisk undersøkelser

Oppdragsnr  
A030209

Dato  
06 09 12

Tegn/Kontr  
laan/hsau

Tegning nr  
1

Revisjon  
-

Målestokk  
1:1000

00 Output from Trimble Survey Controller job

01 grefsen skol 27082012 002 \$111

05 mpr 1\_stk 4069 6647681.973 598932.981 162.069

05 mpr 2\_stk 4069 6647667.978 598958.004 162.060

05 p1\_stk 4069 6647692.492 598945.377 163.638

05 p2\_stk 4069 6647685.005 598965.057 162.278

05 p3\_stk 4069 6647671.000 598990.993 162.250

05 p4\_stk 4069 6647677.003 598943.004 162.080

05 p5\_stk 4069 6647661.990 598970.008 162.043

05 p6\_stk 4069 6647668.959 598921.925 161.910

05 p7\_stk 4069 6647654.359 598947.243 161.904

05 p8\_stk 4069 6647637.724 598972.797 161.842