NV F1 4026

NORGES GEOTEKNISKE INSTITUTT

# BORPROFIL

Sted O. MUSTAD & SÖN, LYSAKER

Hull 106 Bilag 5
Nivå 12.15 m Oppdrag 64/16-2
Prøve ϕ 54 mm Dato 6.9.68

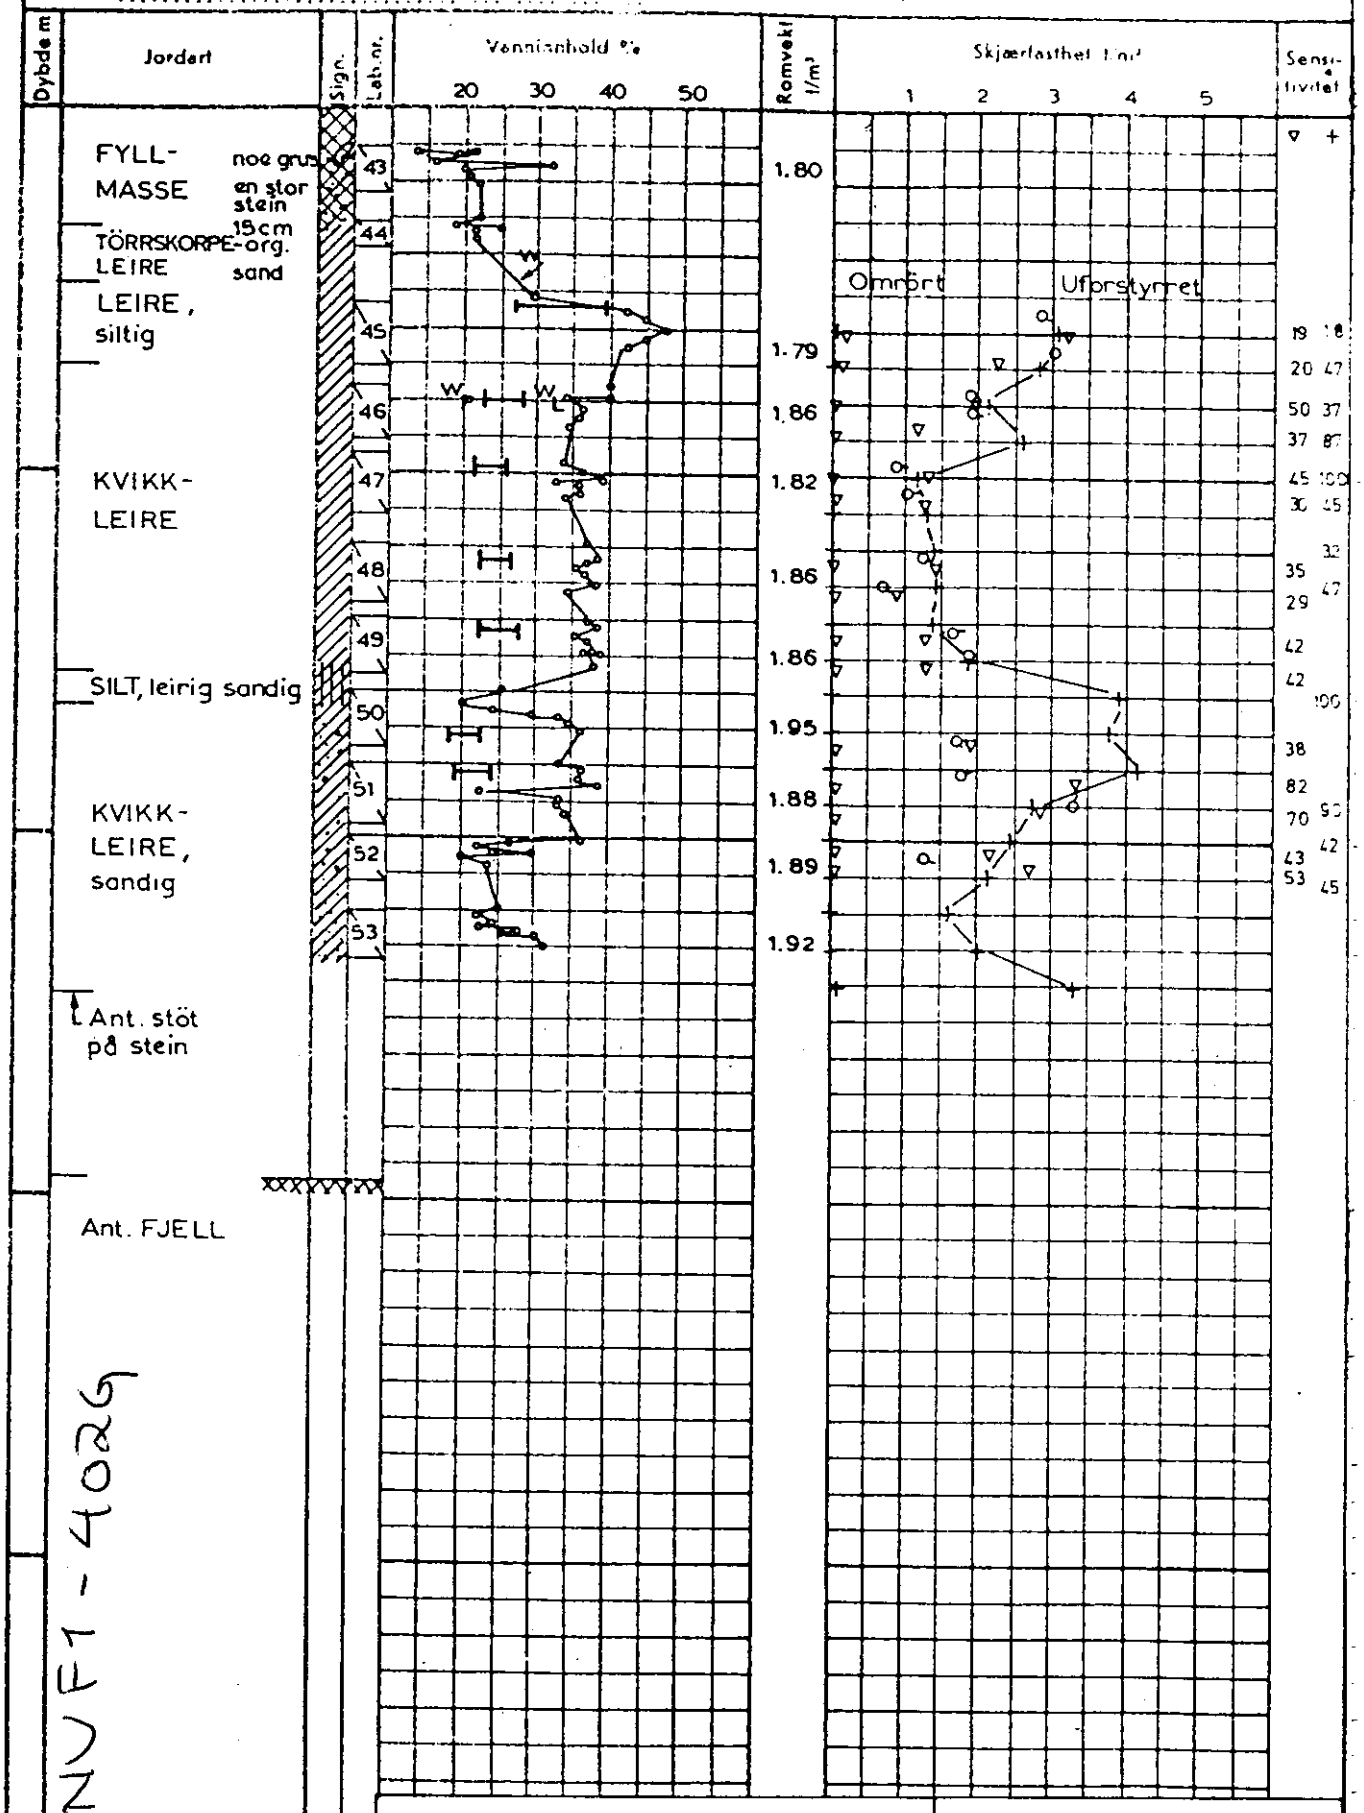


A/s GEOTEAM

Tegn. nr. 30579 - 12

+ vingeboring ⊙ enkelt trykkforsøk ▽ konusforsøk w = vanninnhold $w_L$ = flytegrense $w_P$ = utrullingsgrense