

NV-F-10

NOTEBY  
8687

NTB

Oslo Golfklubb, Bogstad,  
Ankervn.

20.11.1970

NV.F10,


*Overstøtt  
Funi 92/EMH*



674

Tilhører Undergrunskatverket  
Må ikke fjernes



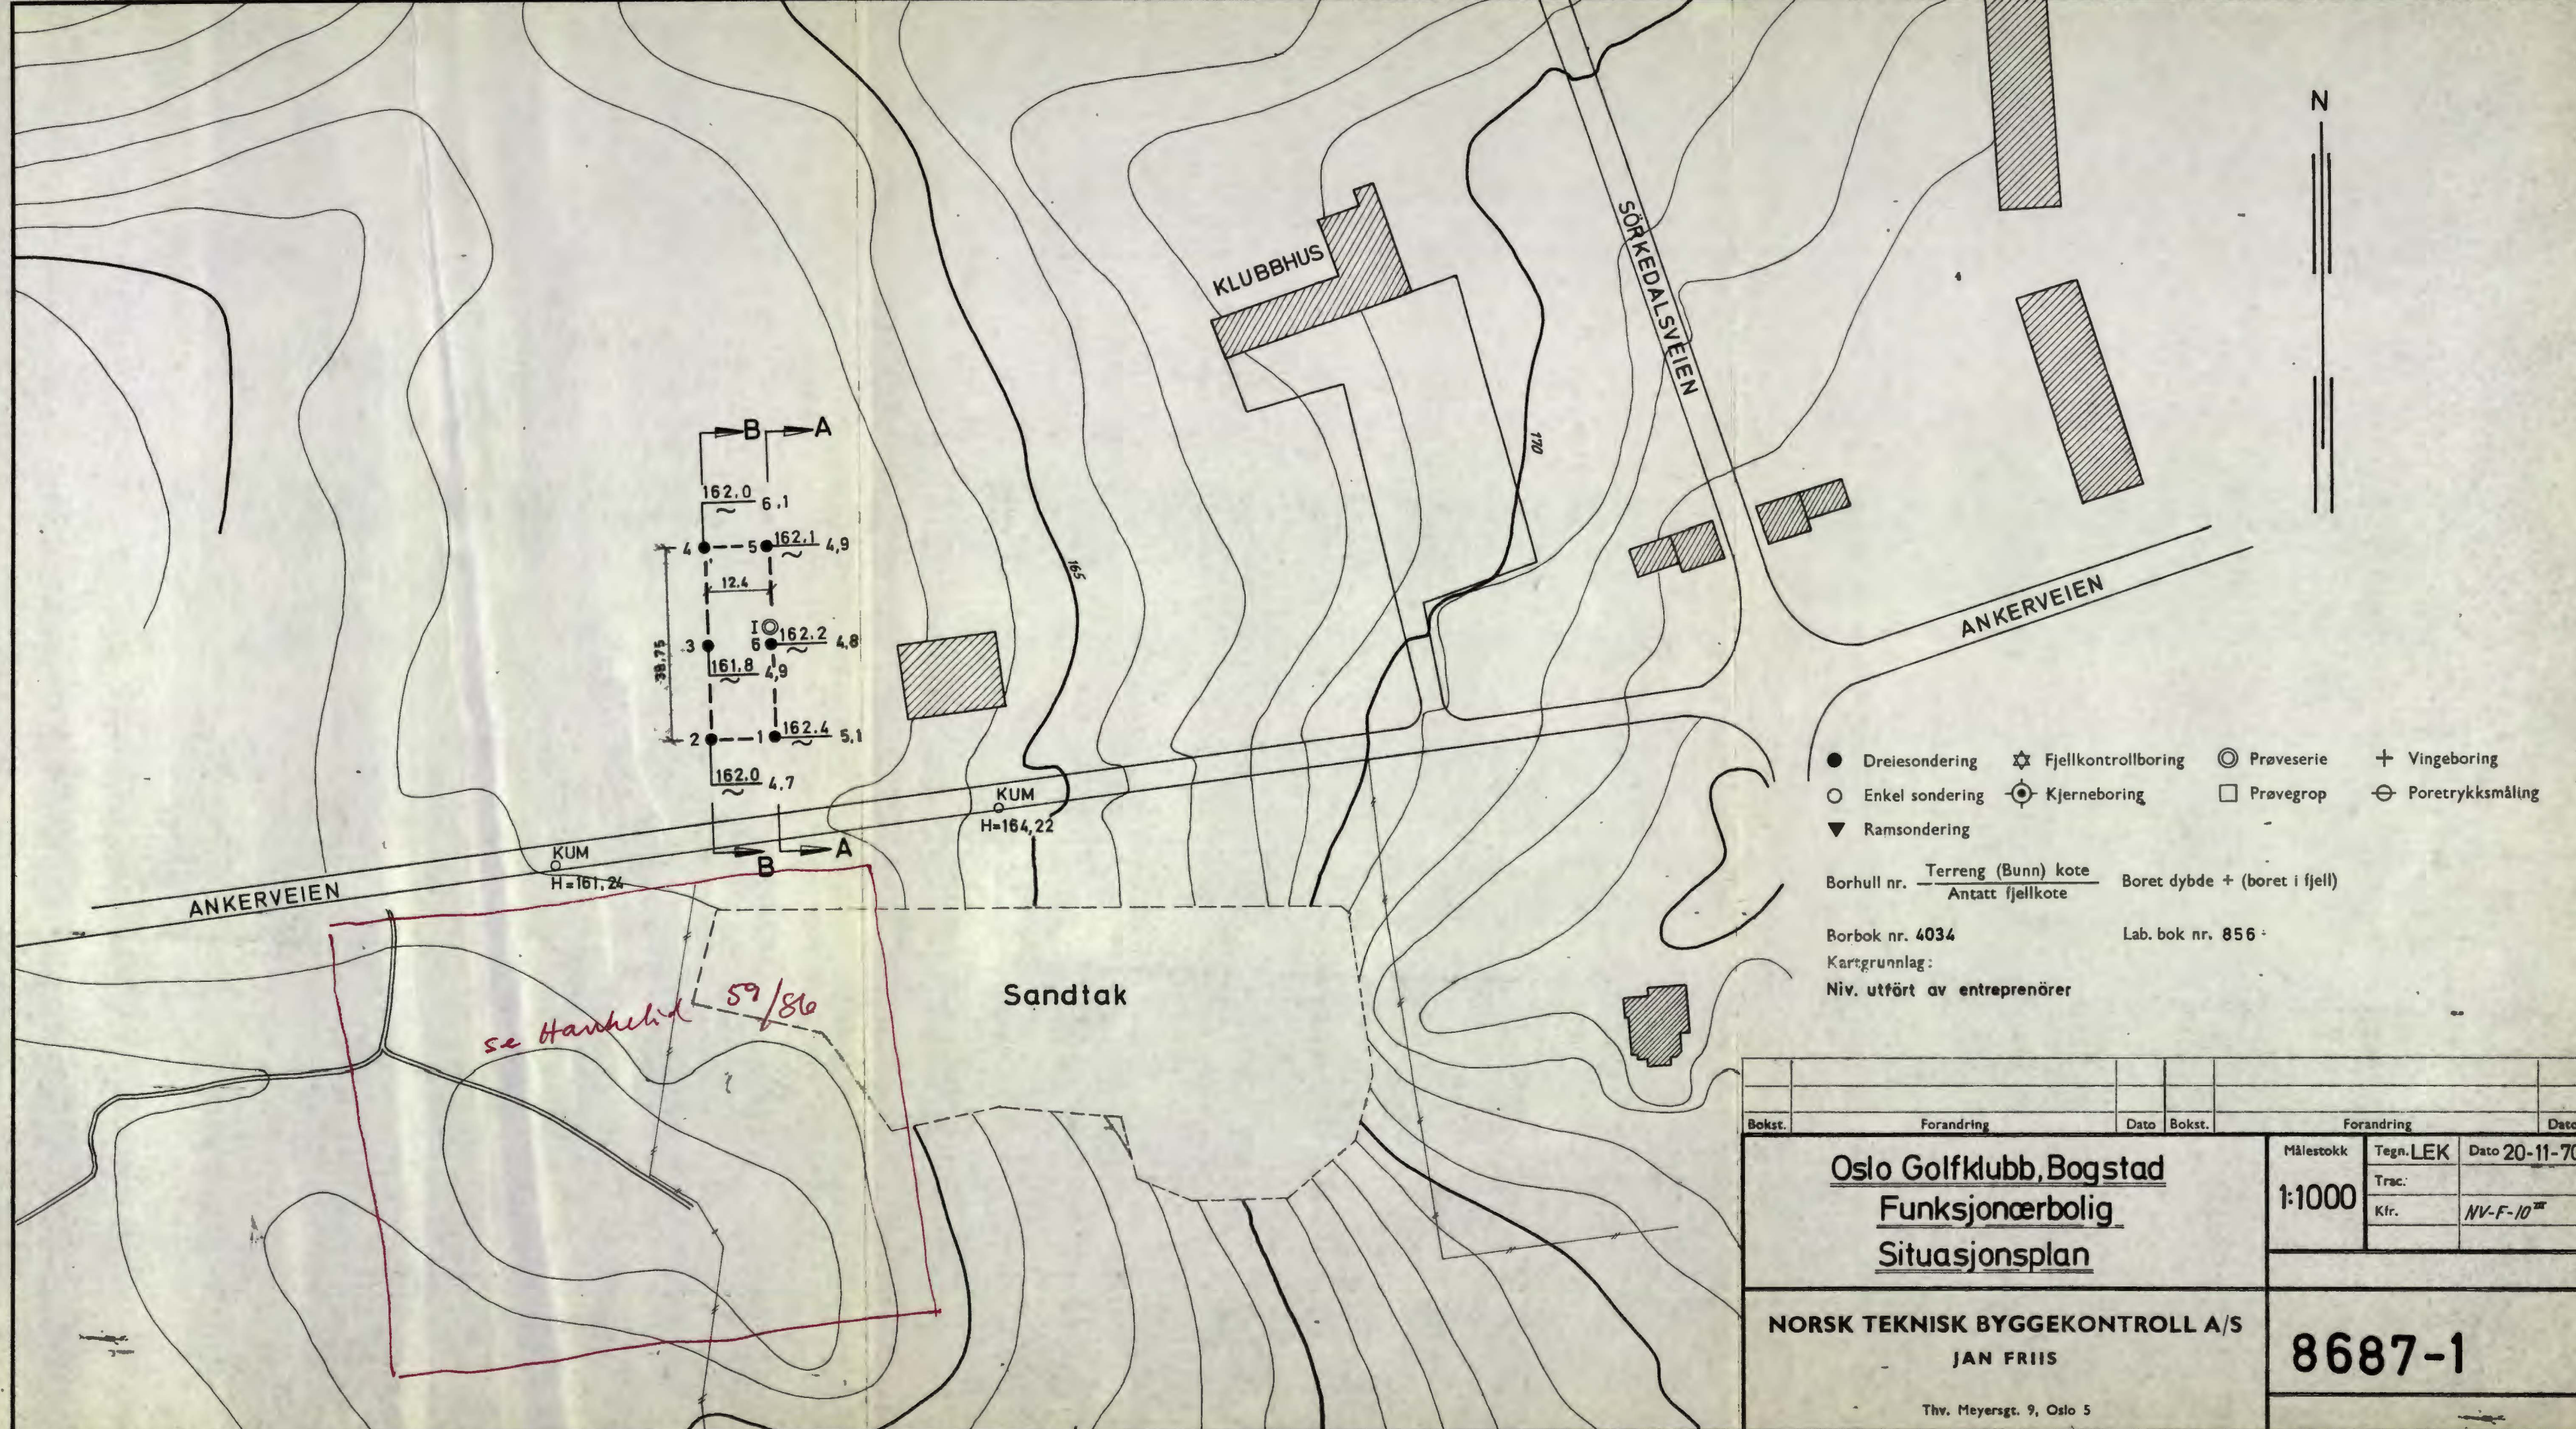


*se Handhekk 59/86*


Bokst.	Forandring	Dato	Bokst.	Forandring	Dato
<b>Oslo Golfklubb, Bogstad</b> <b>Funksjonærbolig</b> <b>Situasjonsplan</b>					
Målestokk			Tegn. LEK		
1:1000			Dato 20-11-70		
Trac.			Kfr. NV-F-10 <sup>III</sup>		
<b>NORSK TEKNISK BYGGEKONTROLL A/S</b> <b>JAN FRIIS</b>				<b>8687-1</b>	
Thv. Meyersgt. 9, Oslo 5					



### Profil A-A

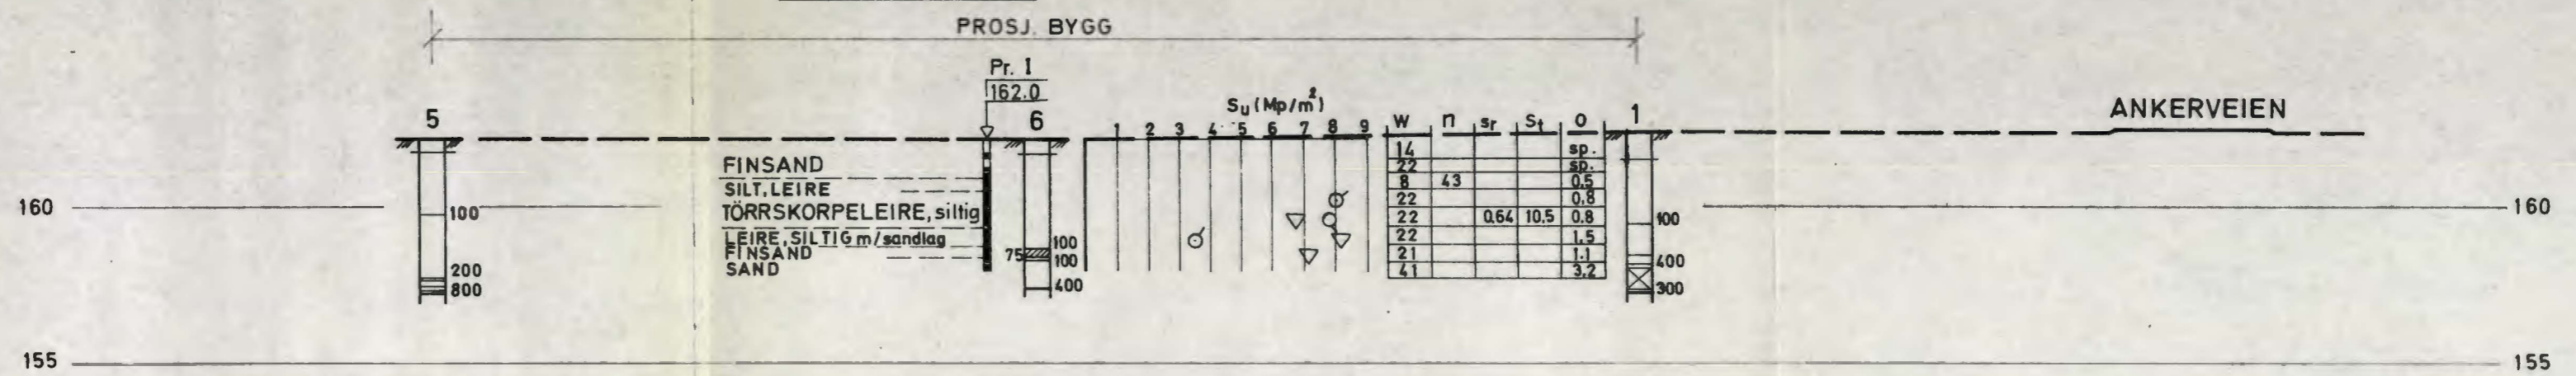

### Profil B-B

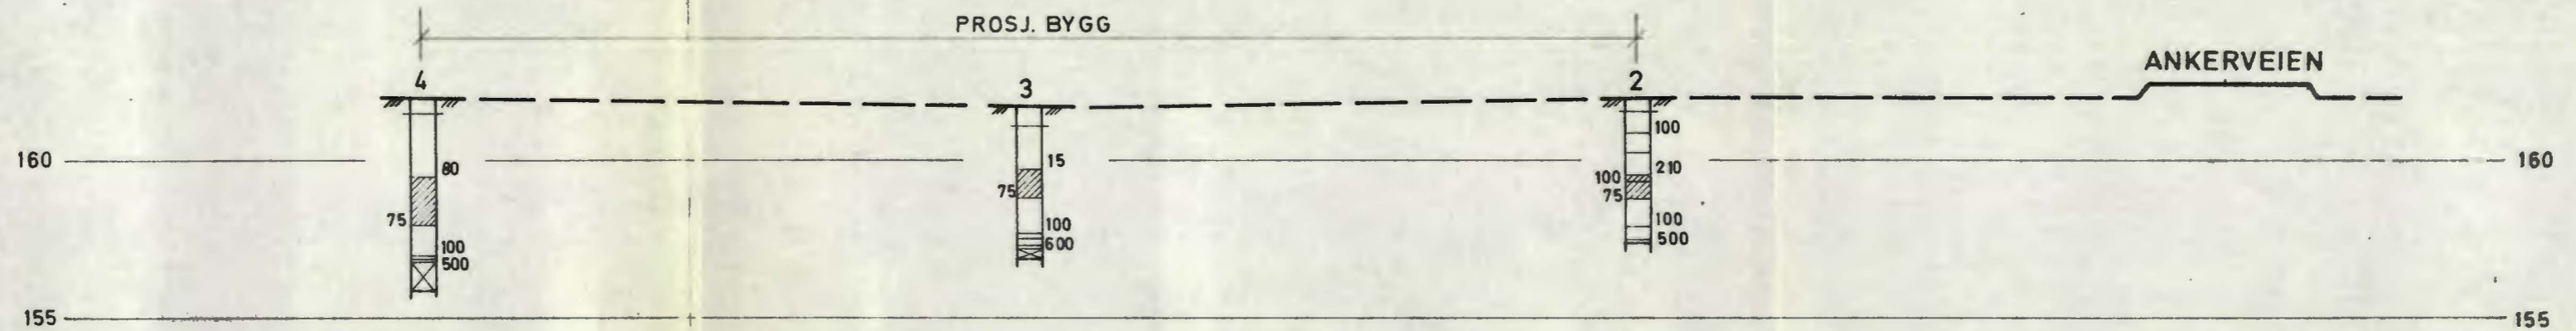

Bokst.	Forandring	Dato	Bokst.	Forandring	Dato
Oslo Golfklubb, Bogstad			Målestokk	Tegn. LEK	Dato 20-11-70
Funksjonærbolig			1:200	Trac.	
Profil A-A og B-B				Kfr.	
NORSK TEKNISK BYGGEKONTROLL A/S			8687-2		
JAN FRIIS					
Thv. Meyersgt. 9, Oslo 5					