

NO: A2^I

*

979

Josephines qt. 18

Boringsplan for Josefines gt 18 M=1:100

BI 979.

NB. Kjellerplan. efter bygningsarkivets tegninger

Utvendige paaskrevne mål efter opmåling


Betegnelser

Nº 1 ϕ 9,5 = Dybden til fjell i m.
 ϕ 28,5 = Fjellkote efter byens ± 0

\times 12,5 Dybde til fjell. Eldre boringer.

Oslo. 5-11-1931

Oscarhøeg

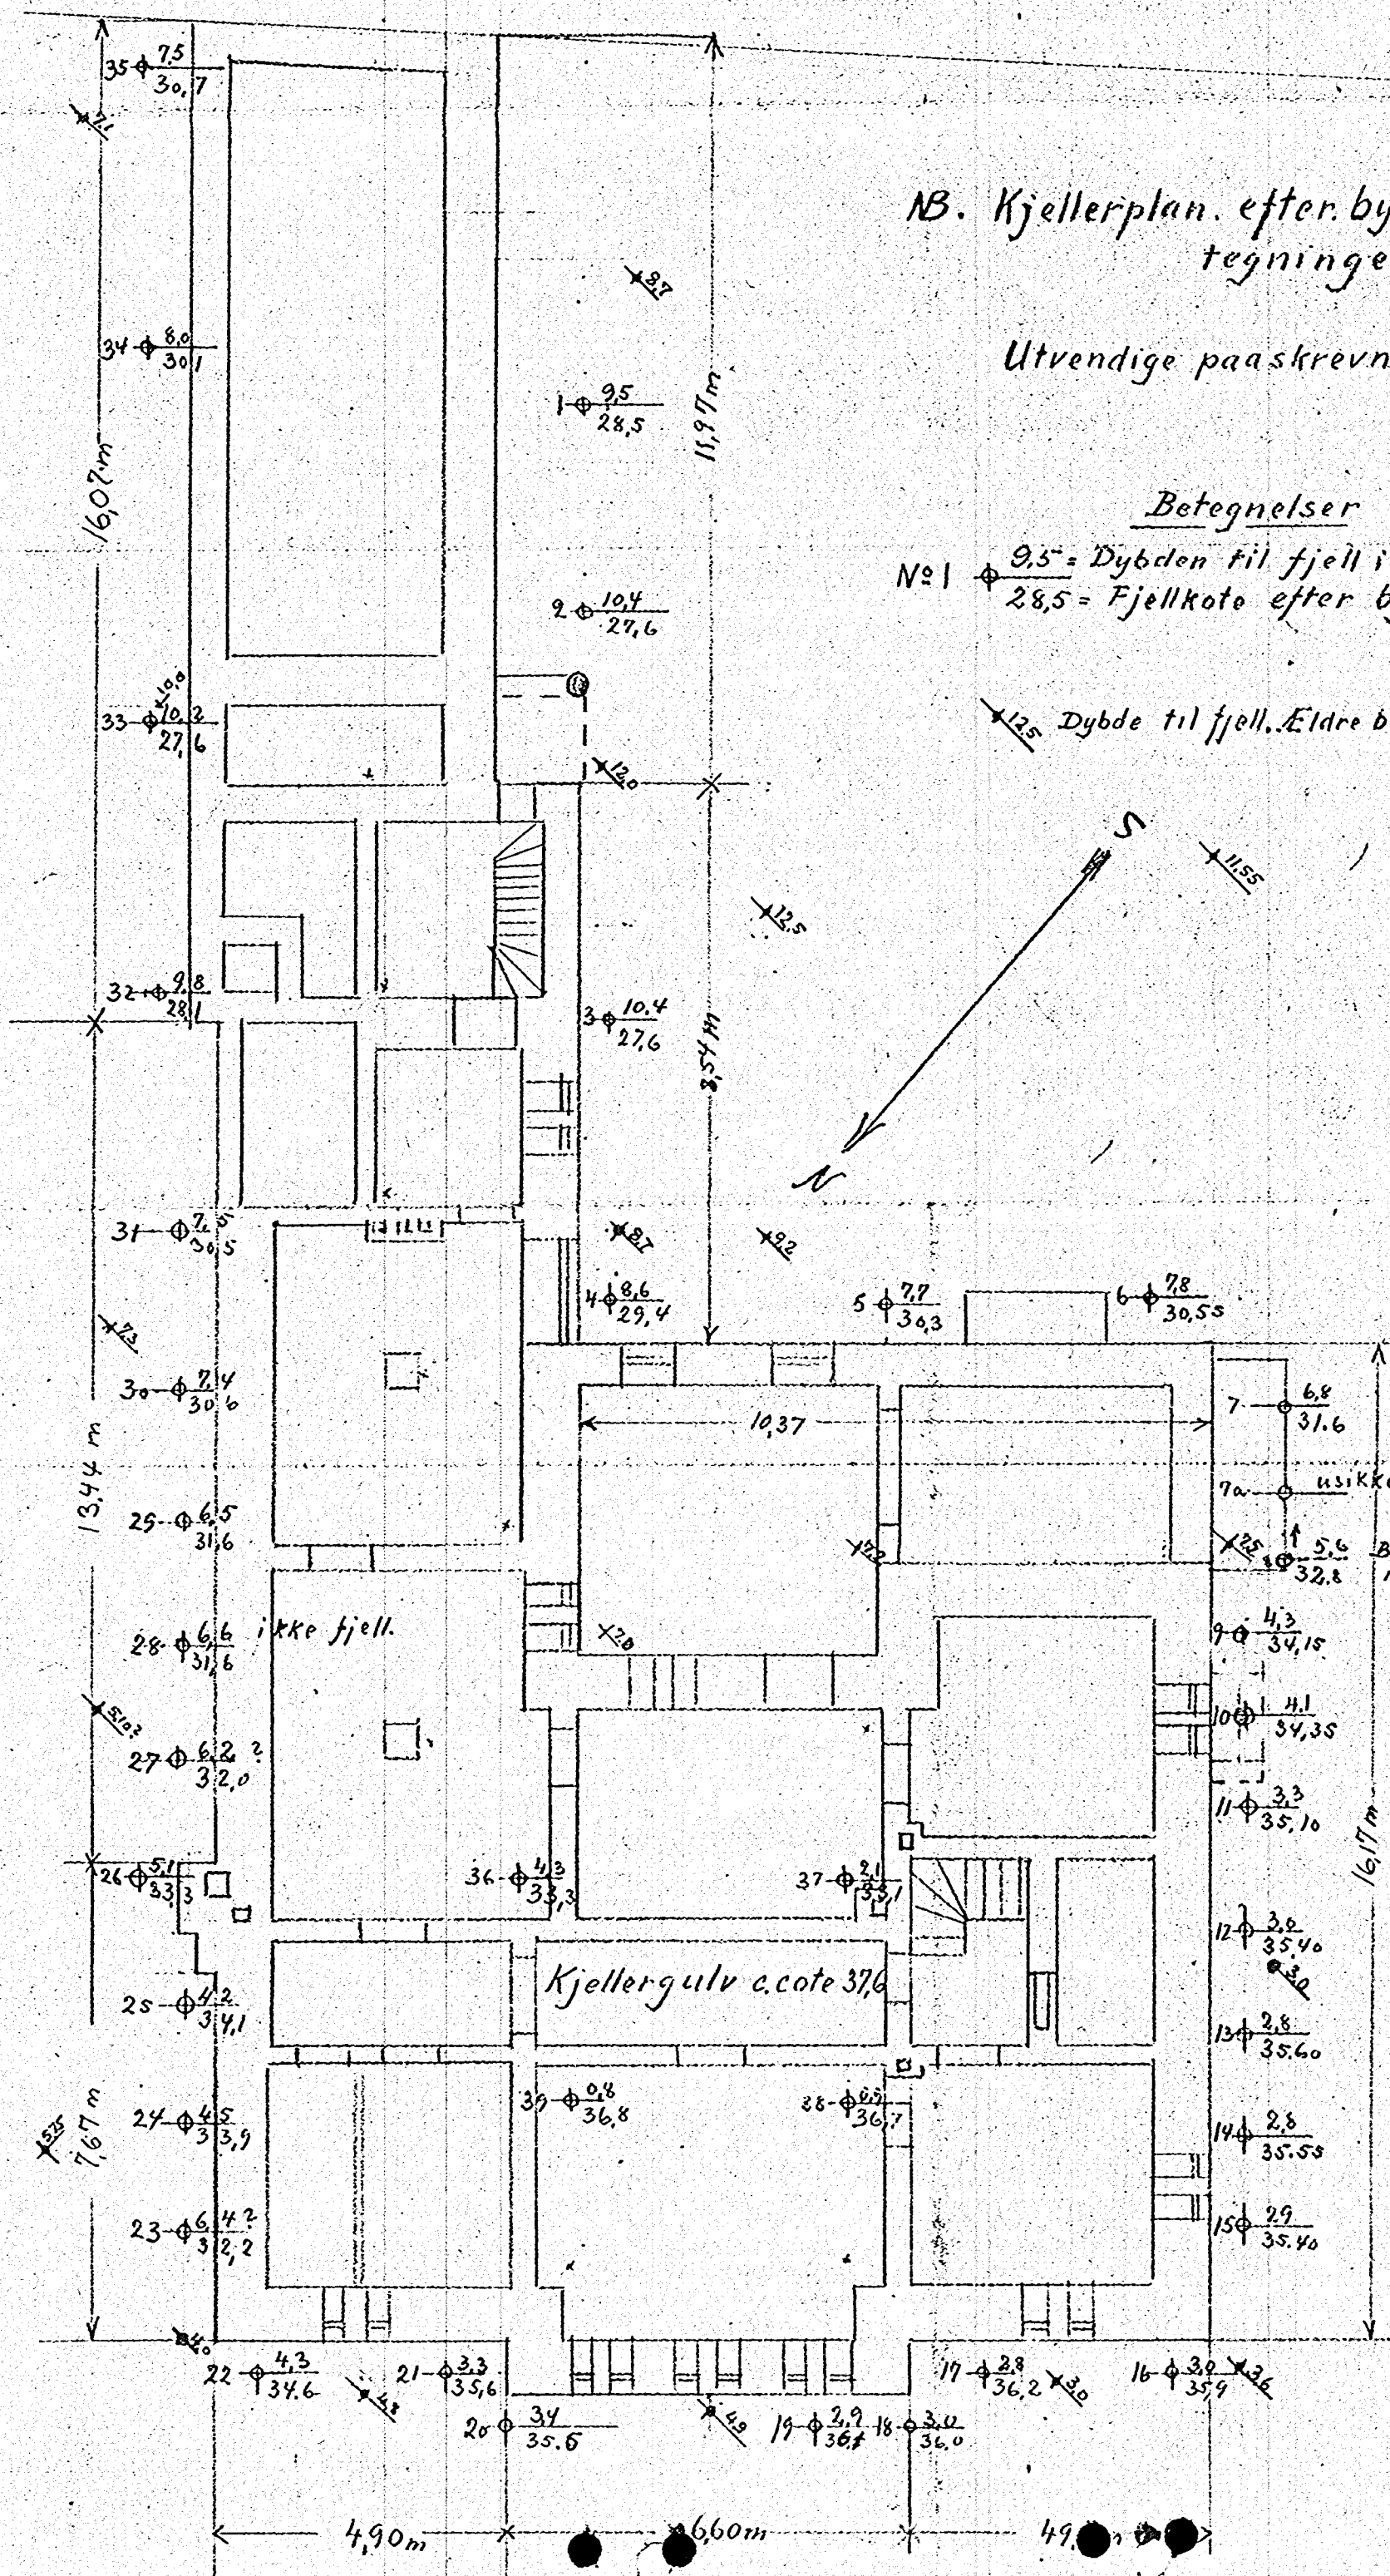

Borret bøiet sig i pilens retning og fortsatte