


102N

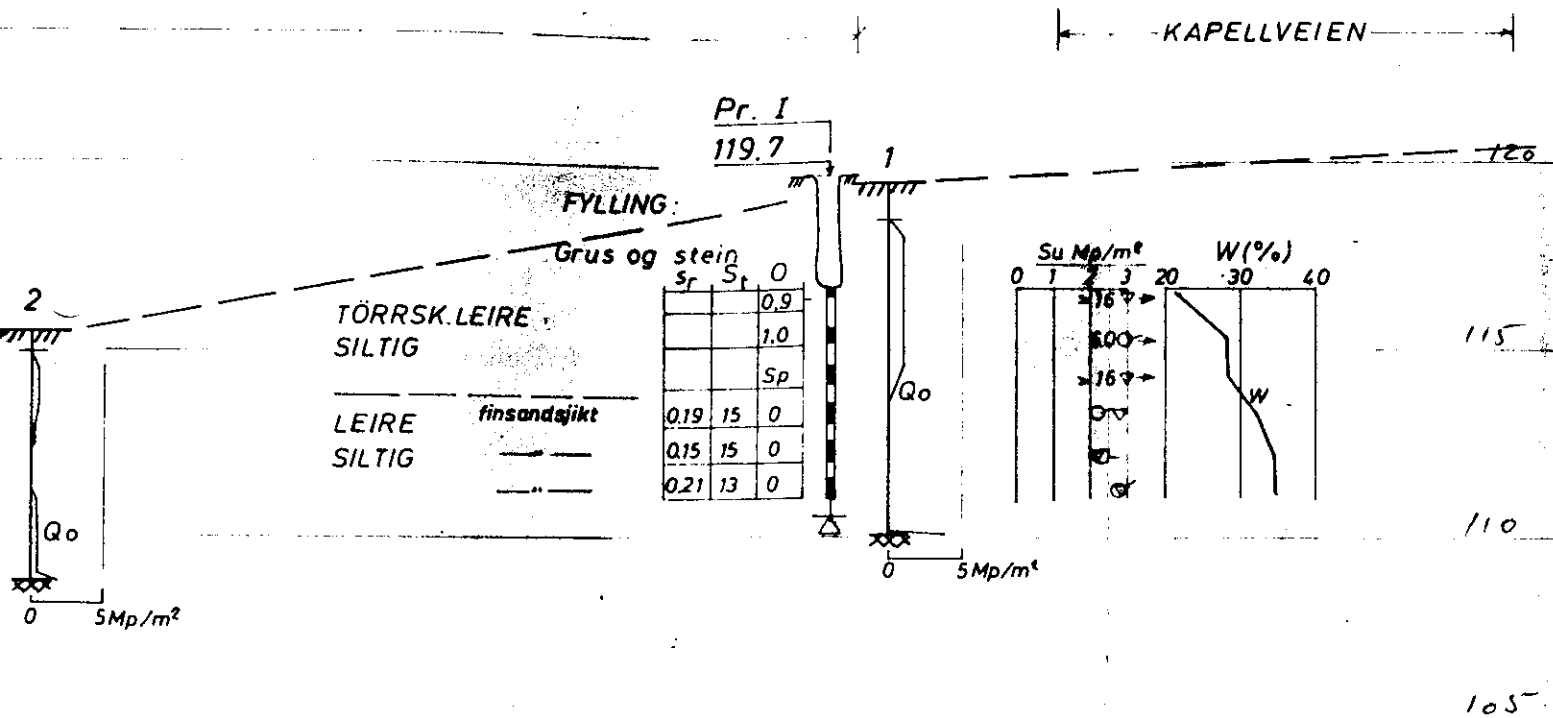

Bokst.	Forandring	Dato	Bokst.	Forandring	Dato
<p>Kapellveien 6</p> <p>Stöttelaget for åndssvake i Oslo</p> <p>Profil A-A</p>			<p>Målestokk 1:200</p>	<p>Tegn. <i>GT</i></p> <p>Trac.</p> <p>Kfr.</p>	<p>Dato <i>23/4-70</i></p>
<p>NORSK TEKNISK BYGGEKONTROLL A/S</p> <p>JAN FRIIS</p> <p>Thv. Meyersgt. 9, Oslo 5</p>			<p>NO: E 6 I</p> <p>8457-2</p>		