


701 N

120

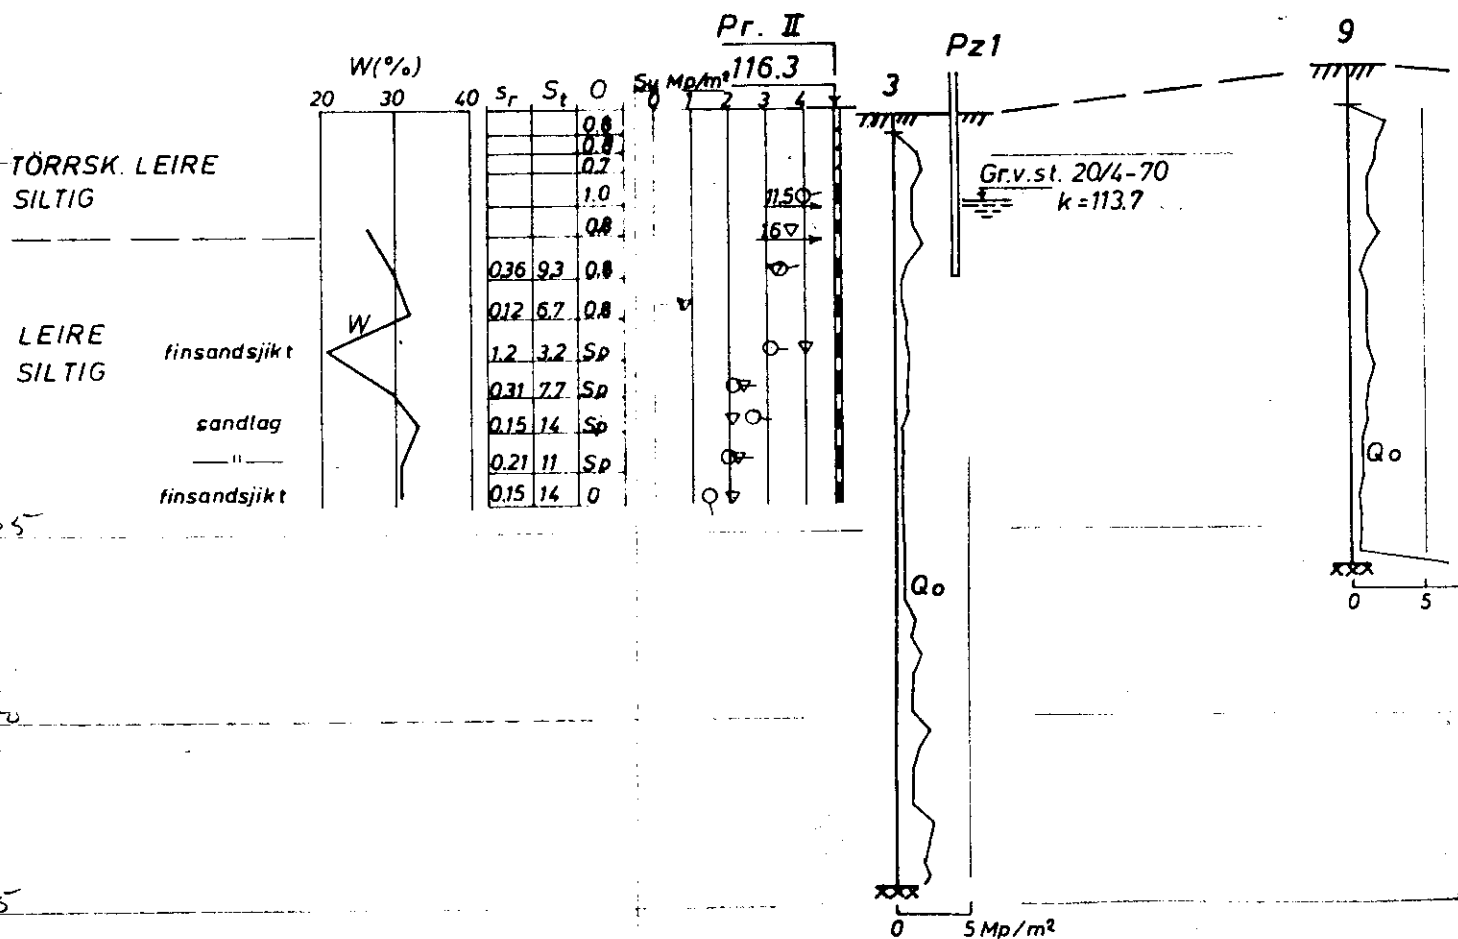

105

100

95

| Bokst. | Forandring | Dato | Bokst. | Forandring | Dato |
|---|------------|------|--|------------|------|
| <p>Kapellveien 6</p> <p>Stöttelaget for åndssvake i Oslo</p> <p>Profil A-A</p> | | | <p>Målestokk: 1:200</p> <p>Tegn. <i>GT</i> Dato <i>23/4-70</i></p> <p>Trac.</p> <p>Kir.</p> | | |
| <p>NORSK TEKNISK BYGGEKONTROLL A/S</p> <p>JAN FRIIS</p> | | | <p>NO: EG I</p> <p>8457-2</p> | | |