


103N

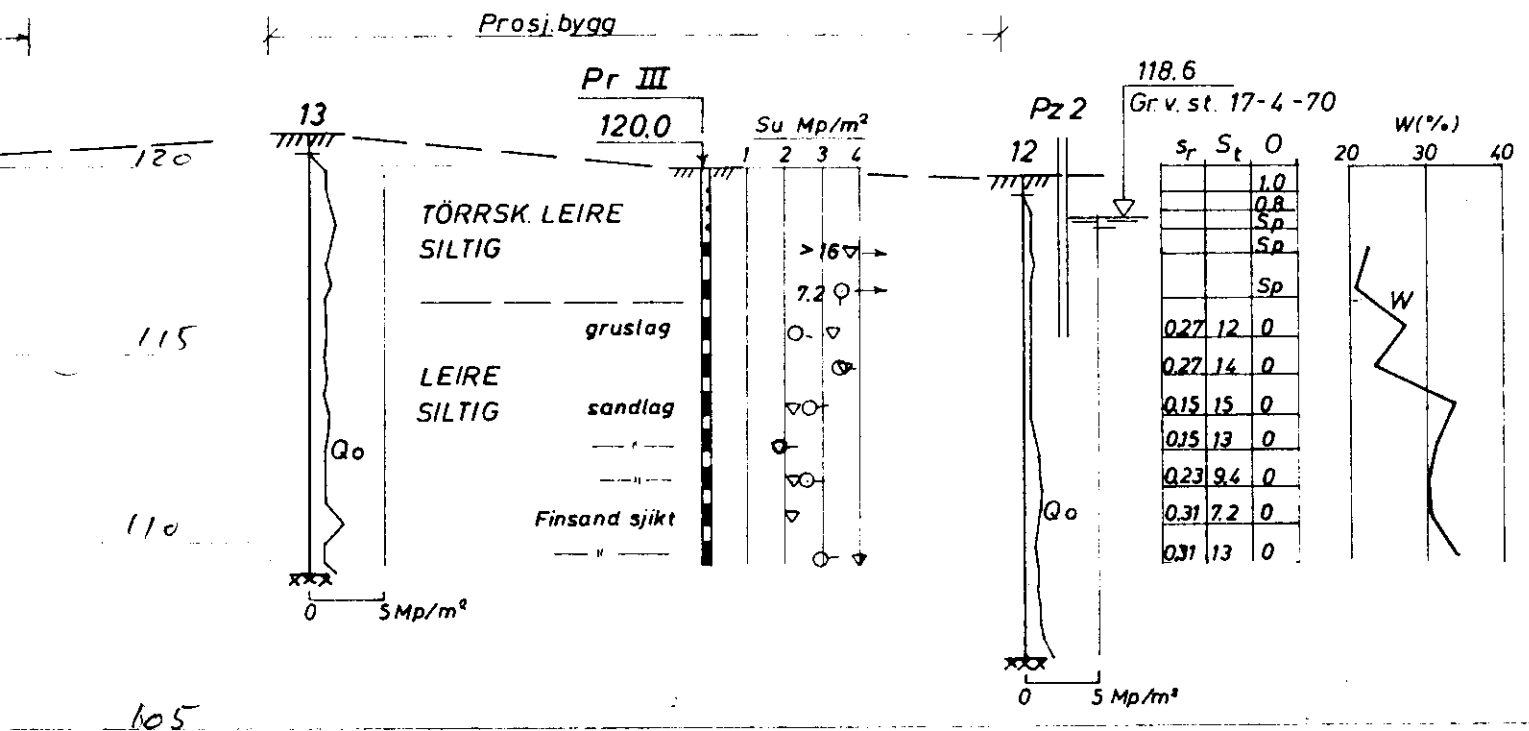

Bokst.	Forandring	Dato	Bokst.	Forandring	Dato
<p>Kapellveien 6 Stöttelaget for åndssvake i Oslo Profil A-A</p>			<p>Målestokk 1:200</p> <p>Tegn. <i>GT</i> Dato <i>23/4-70</i></p> <p>Trac.</p> <p>Kfr.</p>		
<p>NORSK TEKNISK BYGGEKONTROLL A/S JAN FRIIS</p> <p>Thv. Meyersgt. 9, Oslo 5</p>			<p>NO: EG I</p> <p>8457-2</p>		