


BORPROFIL

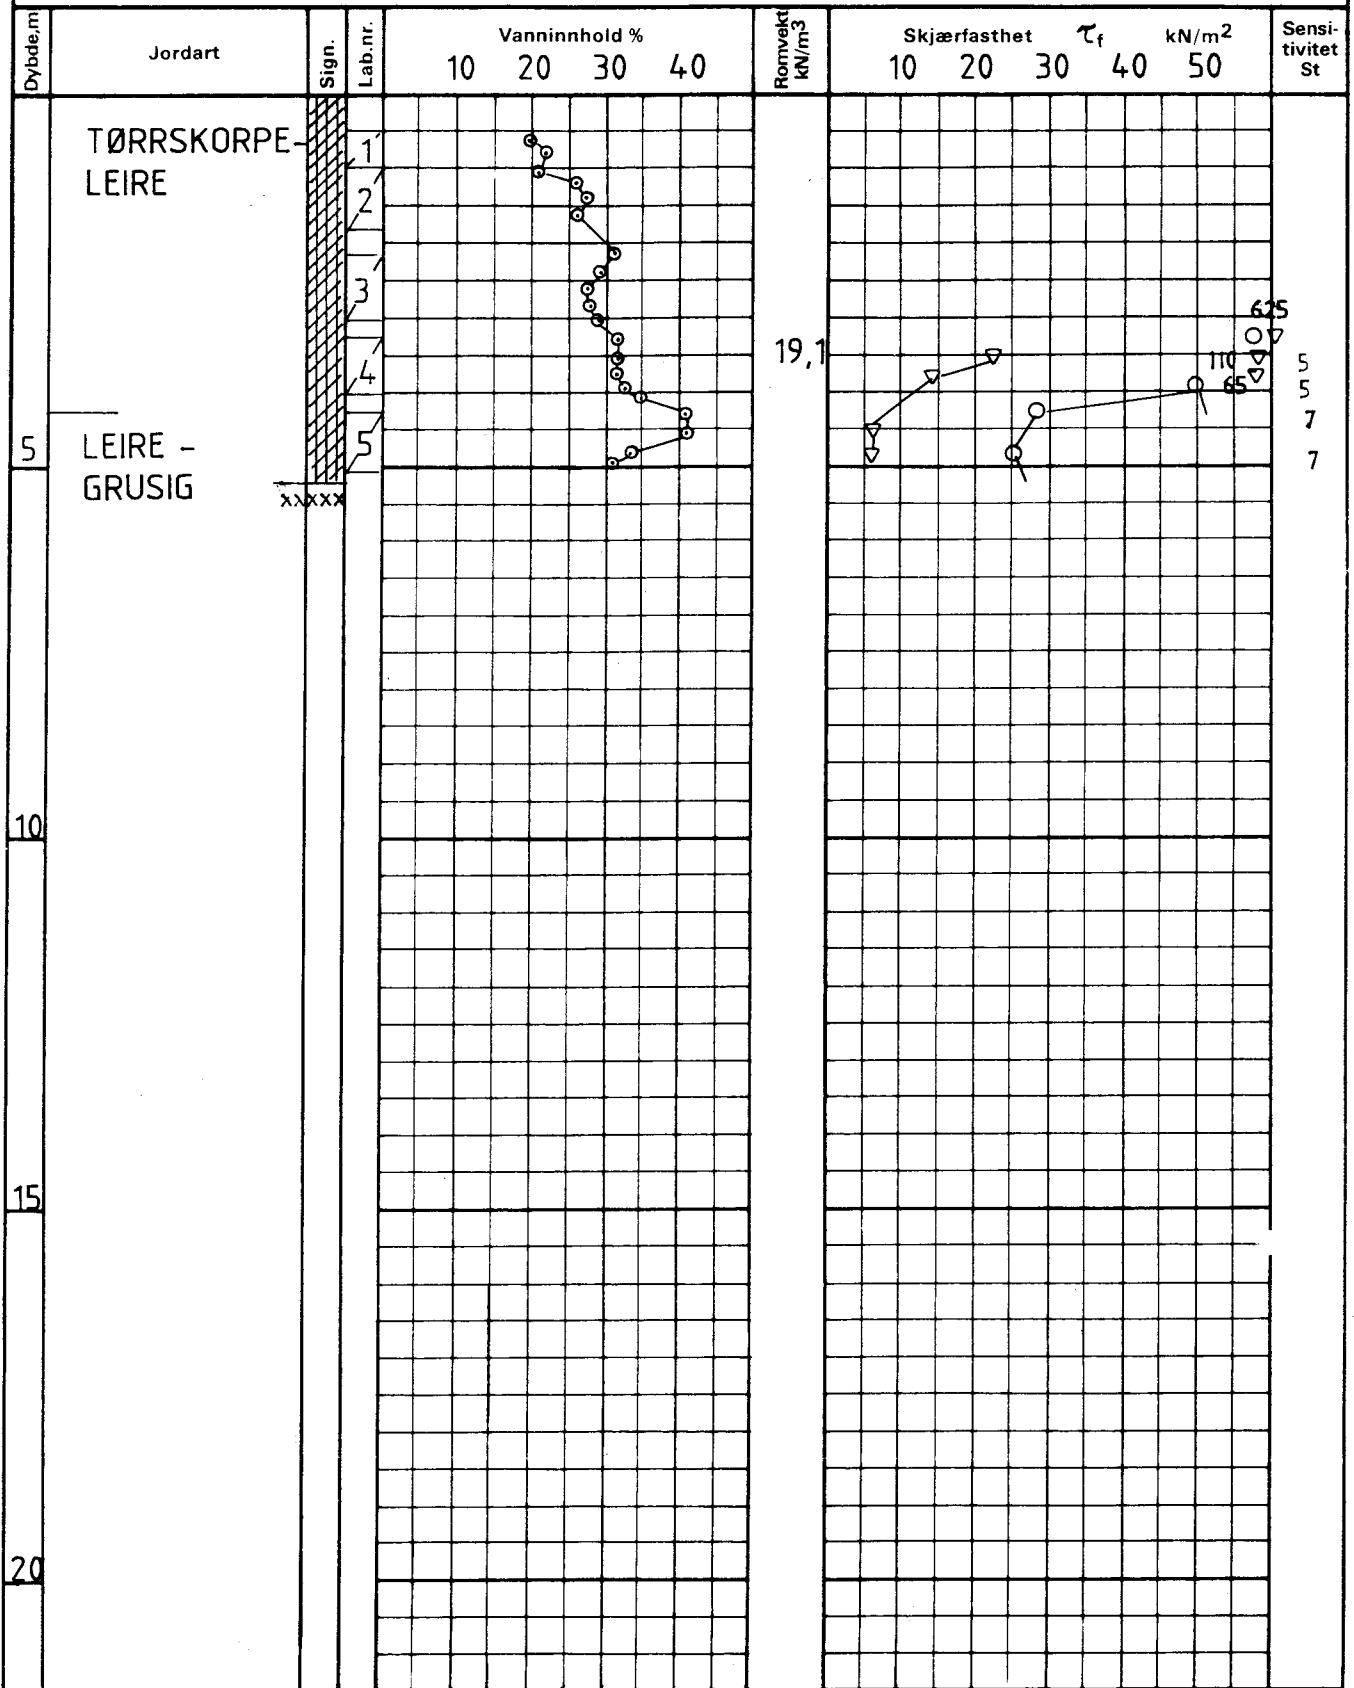

Hull ----- Terr kote ----- Prøve Ø 54 mm
 + vingeboring ● trykkforsøk ▼ konus w = vanninnhold w_L, w_p = flyte- og utrullingsgrense

SELVAAGBYGG LERDALSGRENDA	Utf.	SAK	
		W/S	5.5.87
INGENIØR CHR. F. GRØNER A.S		60272 - 1	

