

overf. apr. 88/anno

H A U G E L I D

29/71


NV. A2. III

Gyldenlövesgt. 45

28.9.1971

OVERFØRTE TIL MATR. LÅSE



DATA: 75

SIGN: 

overfat


NV, A-2

Tilhører Undergrundskartverket
Malthe Hørgaard

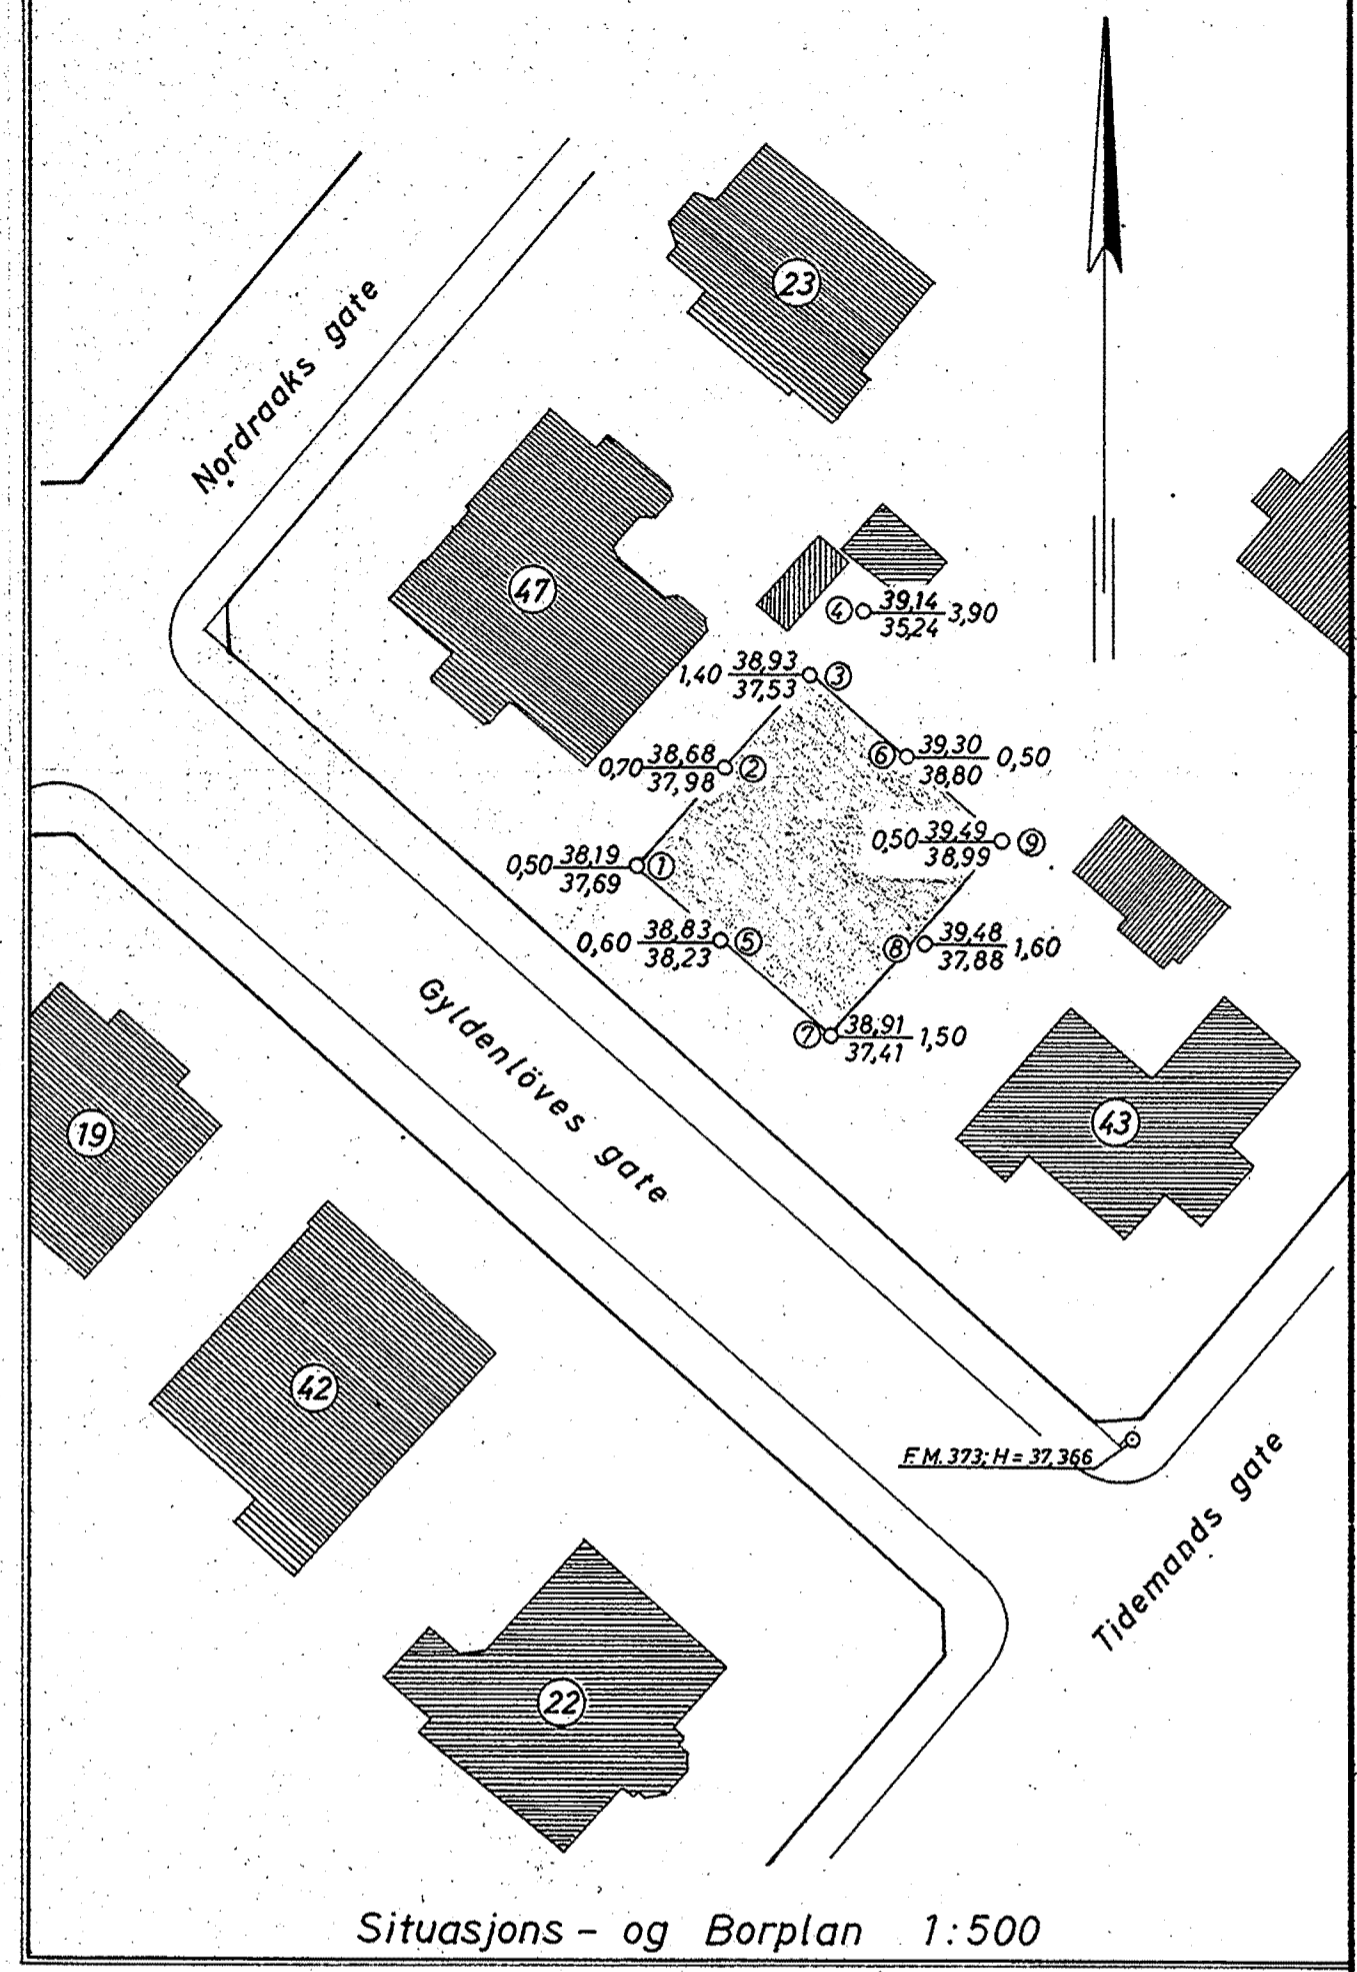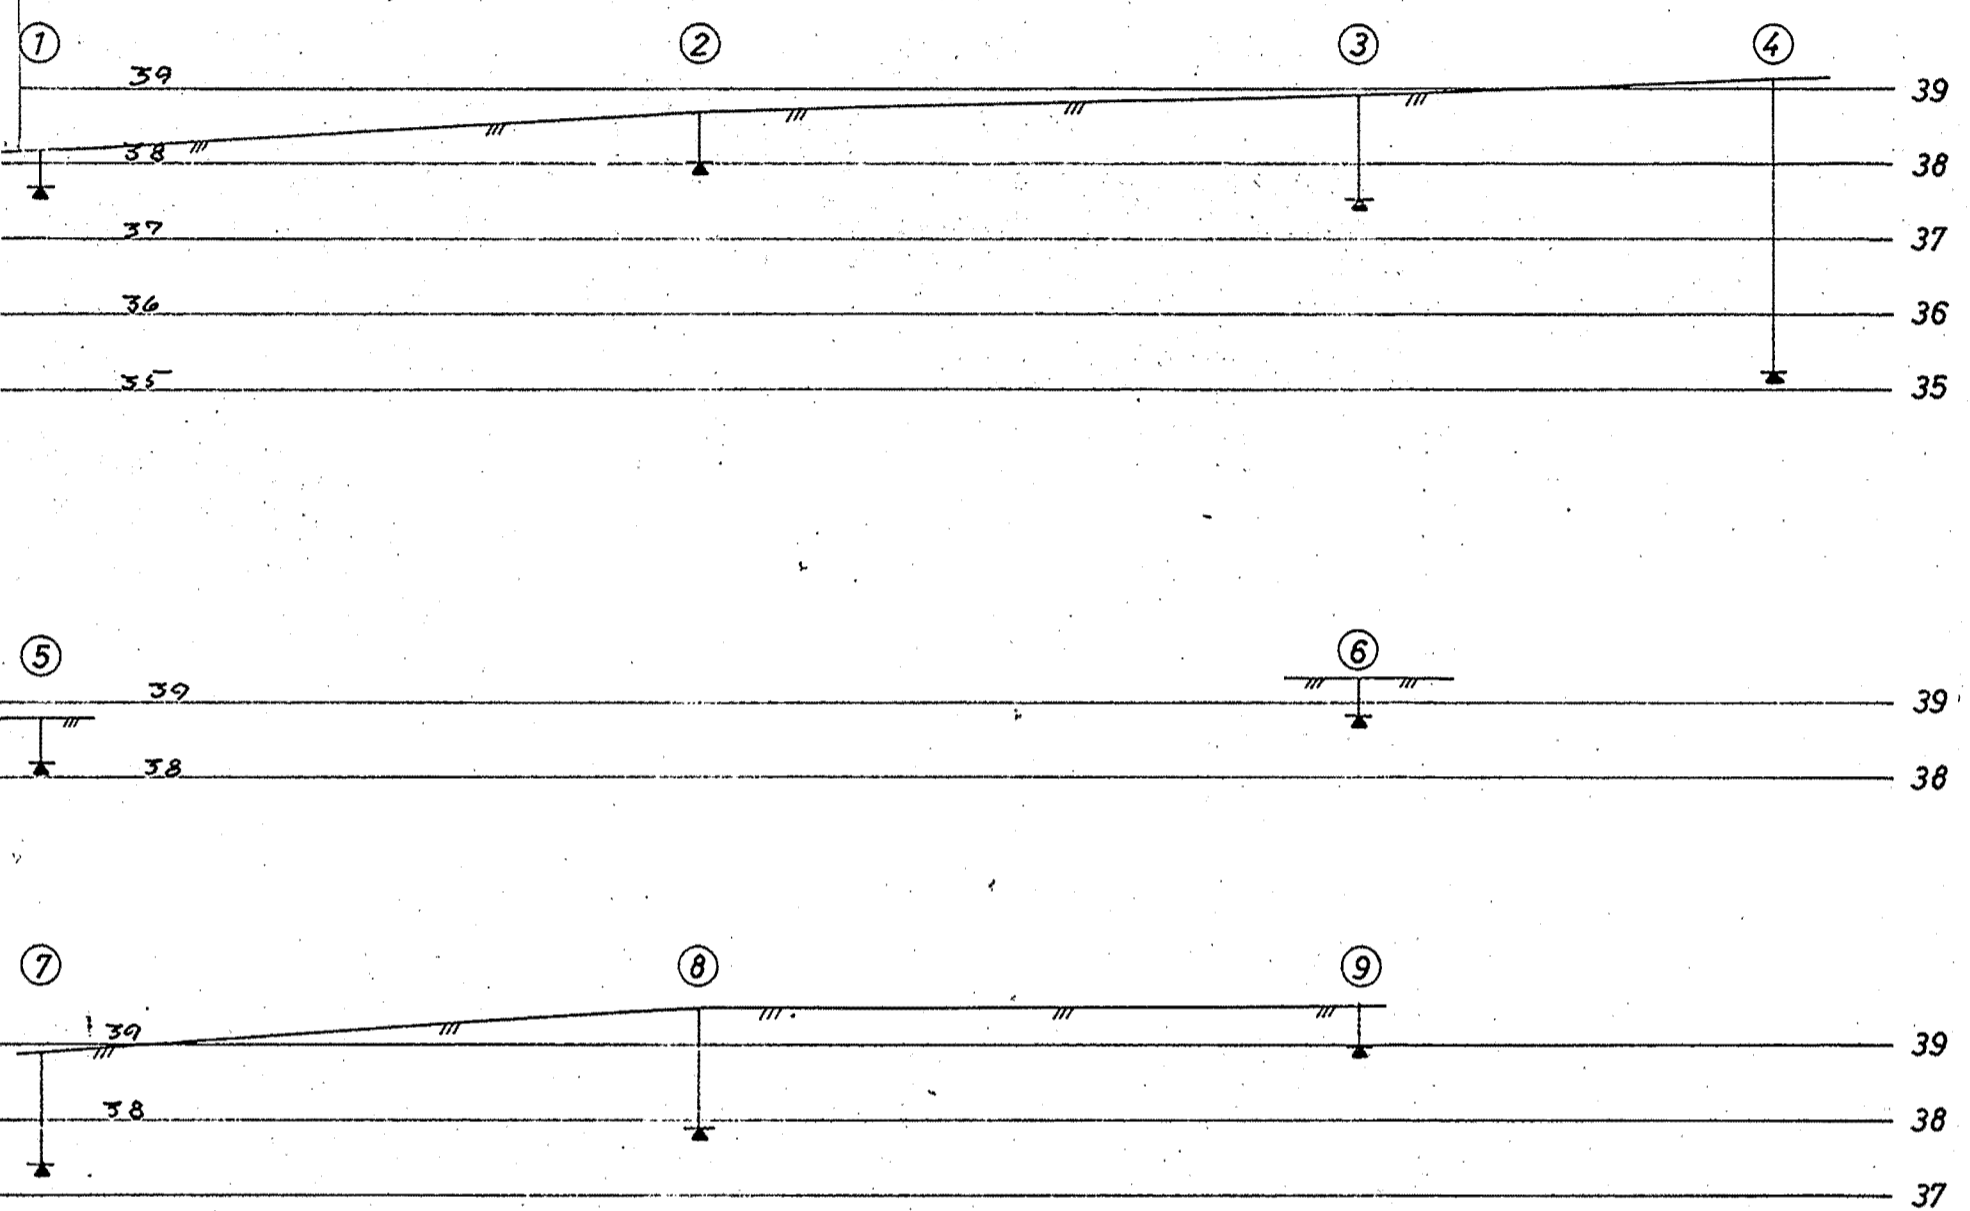

NV. A 2 III

REV.	INDEKS		
Gyldenløves gate 45		28. 9. 71	P. F.
OPDRAGSGIVER: NORDIA a/s; v/ Holmsen & Lundesgaard		DATE	SIGN.
Borprofiler	MÅLESTOKK 1:100	TEGNET GODKJENT <i>R. Sevald</i>	
INGENIØRFIRMA HAUKELID 1/5 GRUNNUNDERSØKELSER - OPPMÅLING Telefon 21 30 40 - Sandakerveien 76 - Oslo 4		ERSTATNING FOR: TEGN. NR.: 2992-1 ARB. NR.: 29/71	