


Ingen rapport tekst fra GK, kun 2 borplut.

\*NVC2-I R-2867 • Drammensun. • (Bensinst)

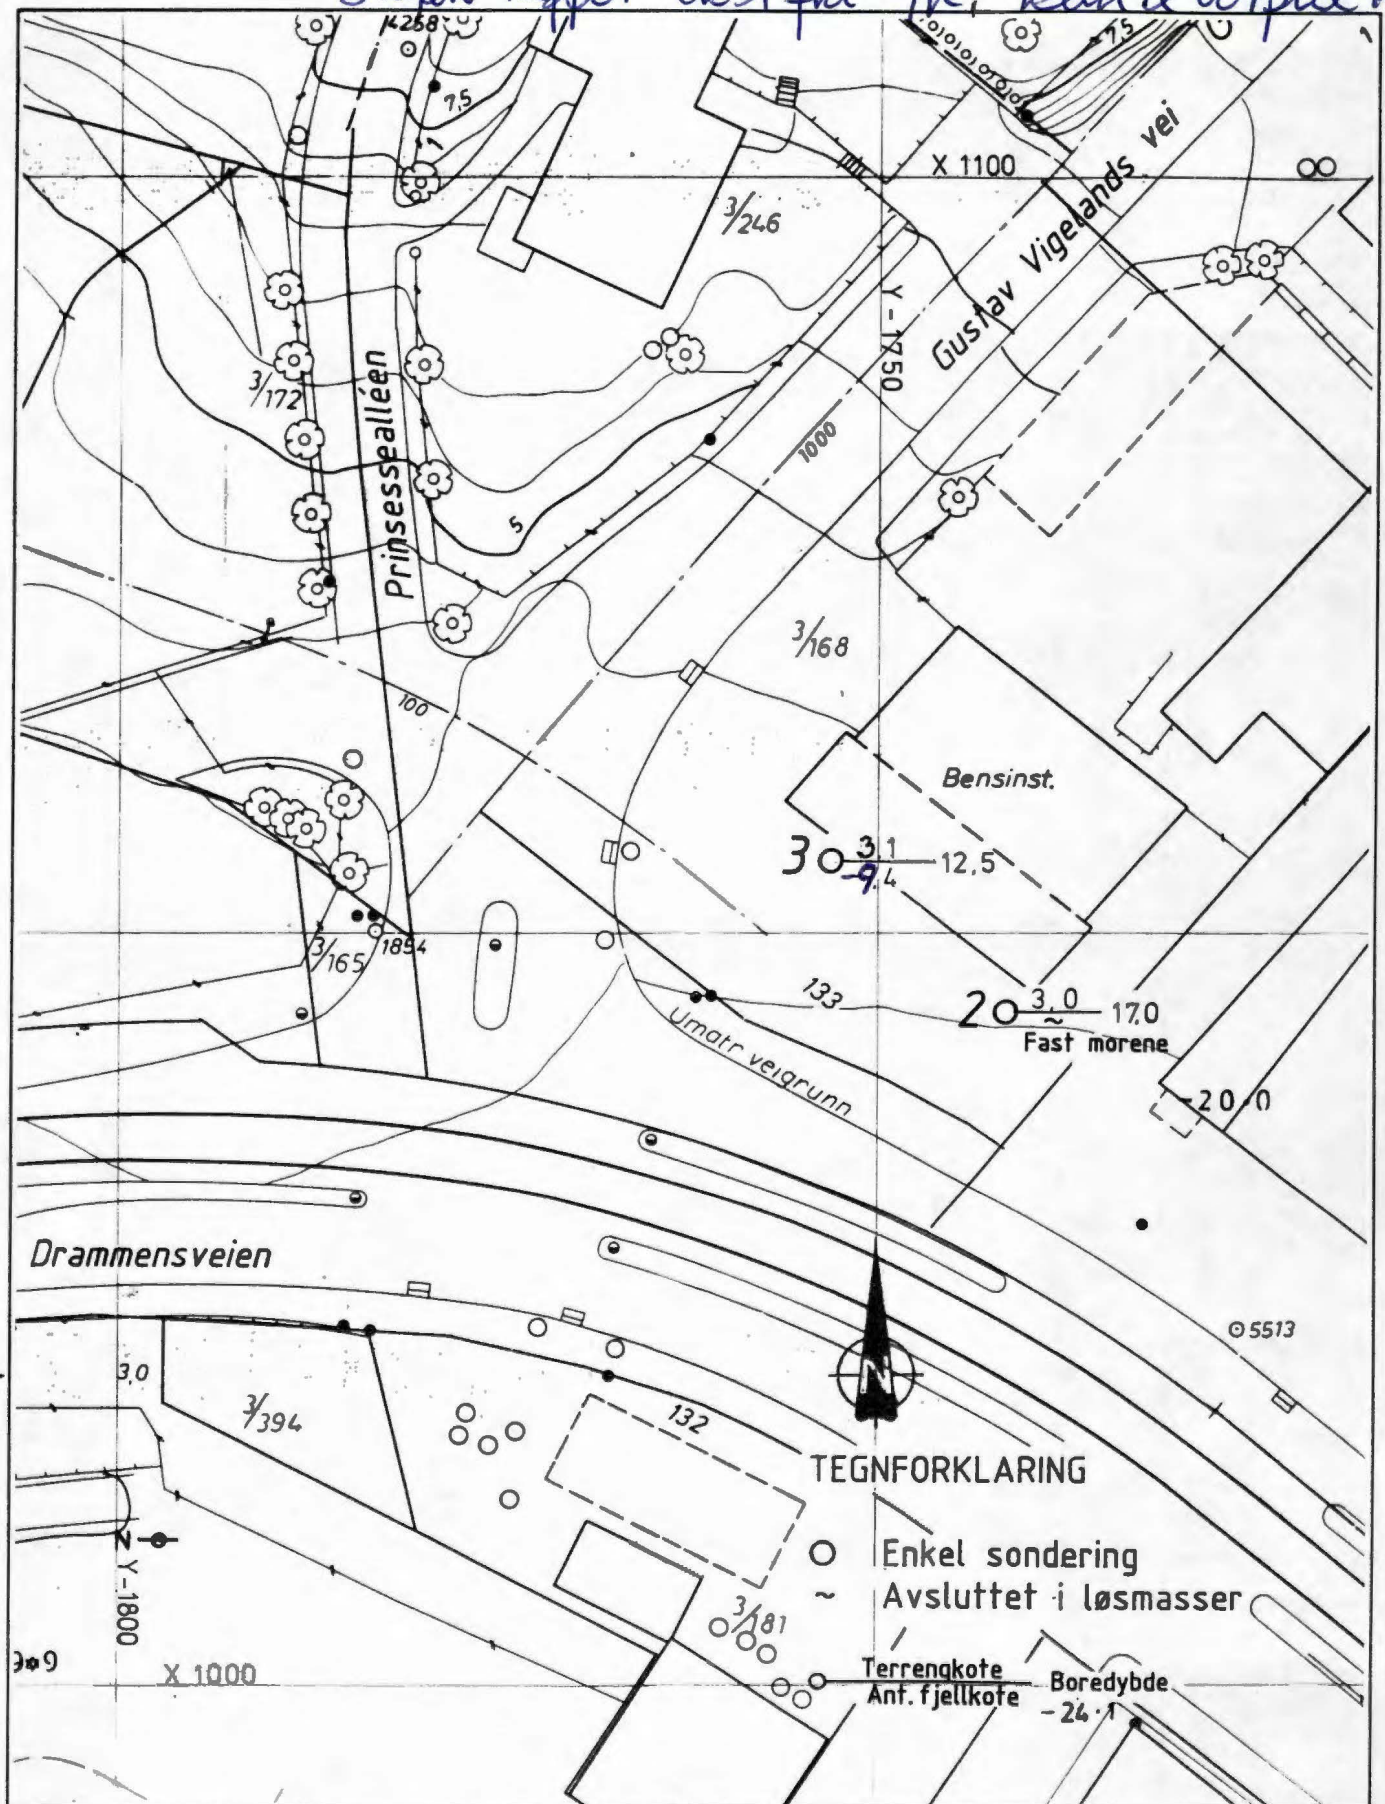

Bokst.	Forandring	Dato	Bokst.	Forandring	Dato
DRAMMENSVEIEN Situasjons- og borplan			Tegn. EME Målestokk 1 : 500		Dato Juni 96 Kartref. NV C21
 OSLO KOMMUNE Geoteknisk kontor				Tegn. nr. 2867 - 1	





Sted  
*Drammensv. 7*

Oppdrag  
*R-28675*

Hull  
*3*

Dato  
*2/9-94*

Sign.  
*550*

Terrengkote

Dybde i m	Anm.
0	<i>Wacker</i>
1	
2	
3	
4	
5	
6	<i>Bløtt</i>
7	
8	
9	
10	
11	
12	
13	<i>12,5m</i>
14	
15	<i>Ant. fjell</i>

Dybde i m	Anm.
15	
16	
17	
18	
19	
20	
21	
22	
23	
24	
25	
26	
27	
28	
29	
30	



Sted  
*Drammensv. 2*

Oppdrag  
*R-2867*

Hull  
*2*

Dato  
*2/9-94*

Sign.  
*550*

Terrengkote

Dybde i m	Anm.
0	<i>Wacker</i>
1	
2	
3	
4	
5	<i>Bløtt</i>
6	
7	
8	
9	
10	
11	
12	
13	<i>Fast</i>
14	<i>mass</i>
15	

Dybde i m	Anm.
15	
16	<i>Fast masse</i>
17	<i>17,0m</i>
18	<i>Avsluttet</i>
19	<i>ikke fjell</i>
20	
21	
22	
23	
24	
25	
26	
27	
28	
29	
30	

EKSISTERE

RIVAT

R-2867

100

GUSTAV VIGELANDS VEI

2" VL  
5" SP  
antatt til kn.pkt.

6" OV

131

8

9

7

6

5

PARK

DRAMMENSVEIEN

VERKSTEDVEIEN

X1000

NV C2+

PROSJEKTE

