

* NO: C4


667

Kingosgt ~
Landstadsgt.

Grunnboringer for Reparasjonsverksted
 på O.E.V.'s tomt ved Kingos gate.

B1. 667

M. 1:100

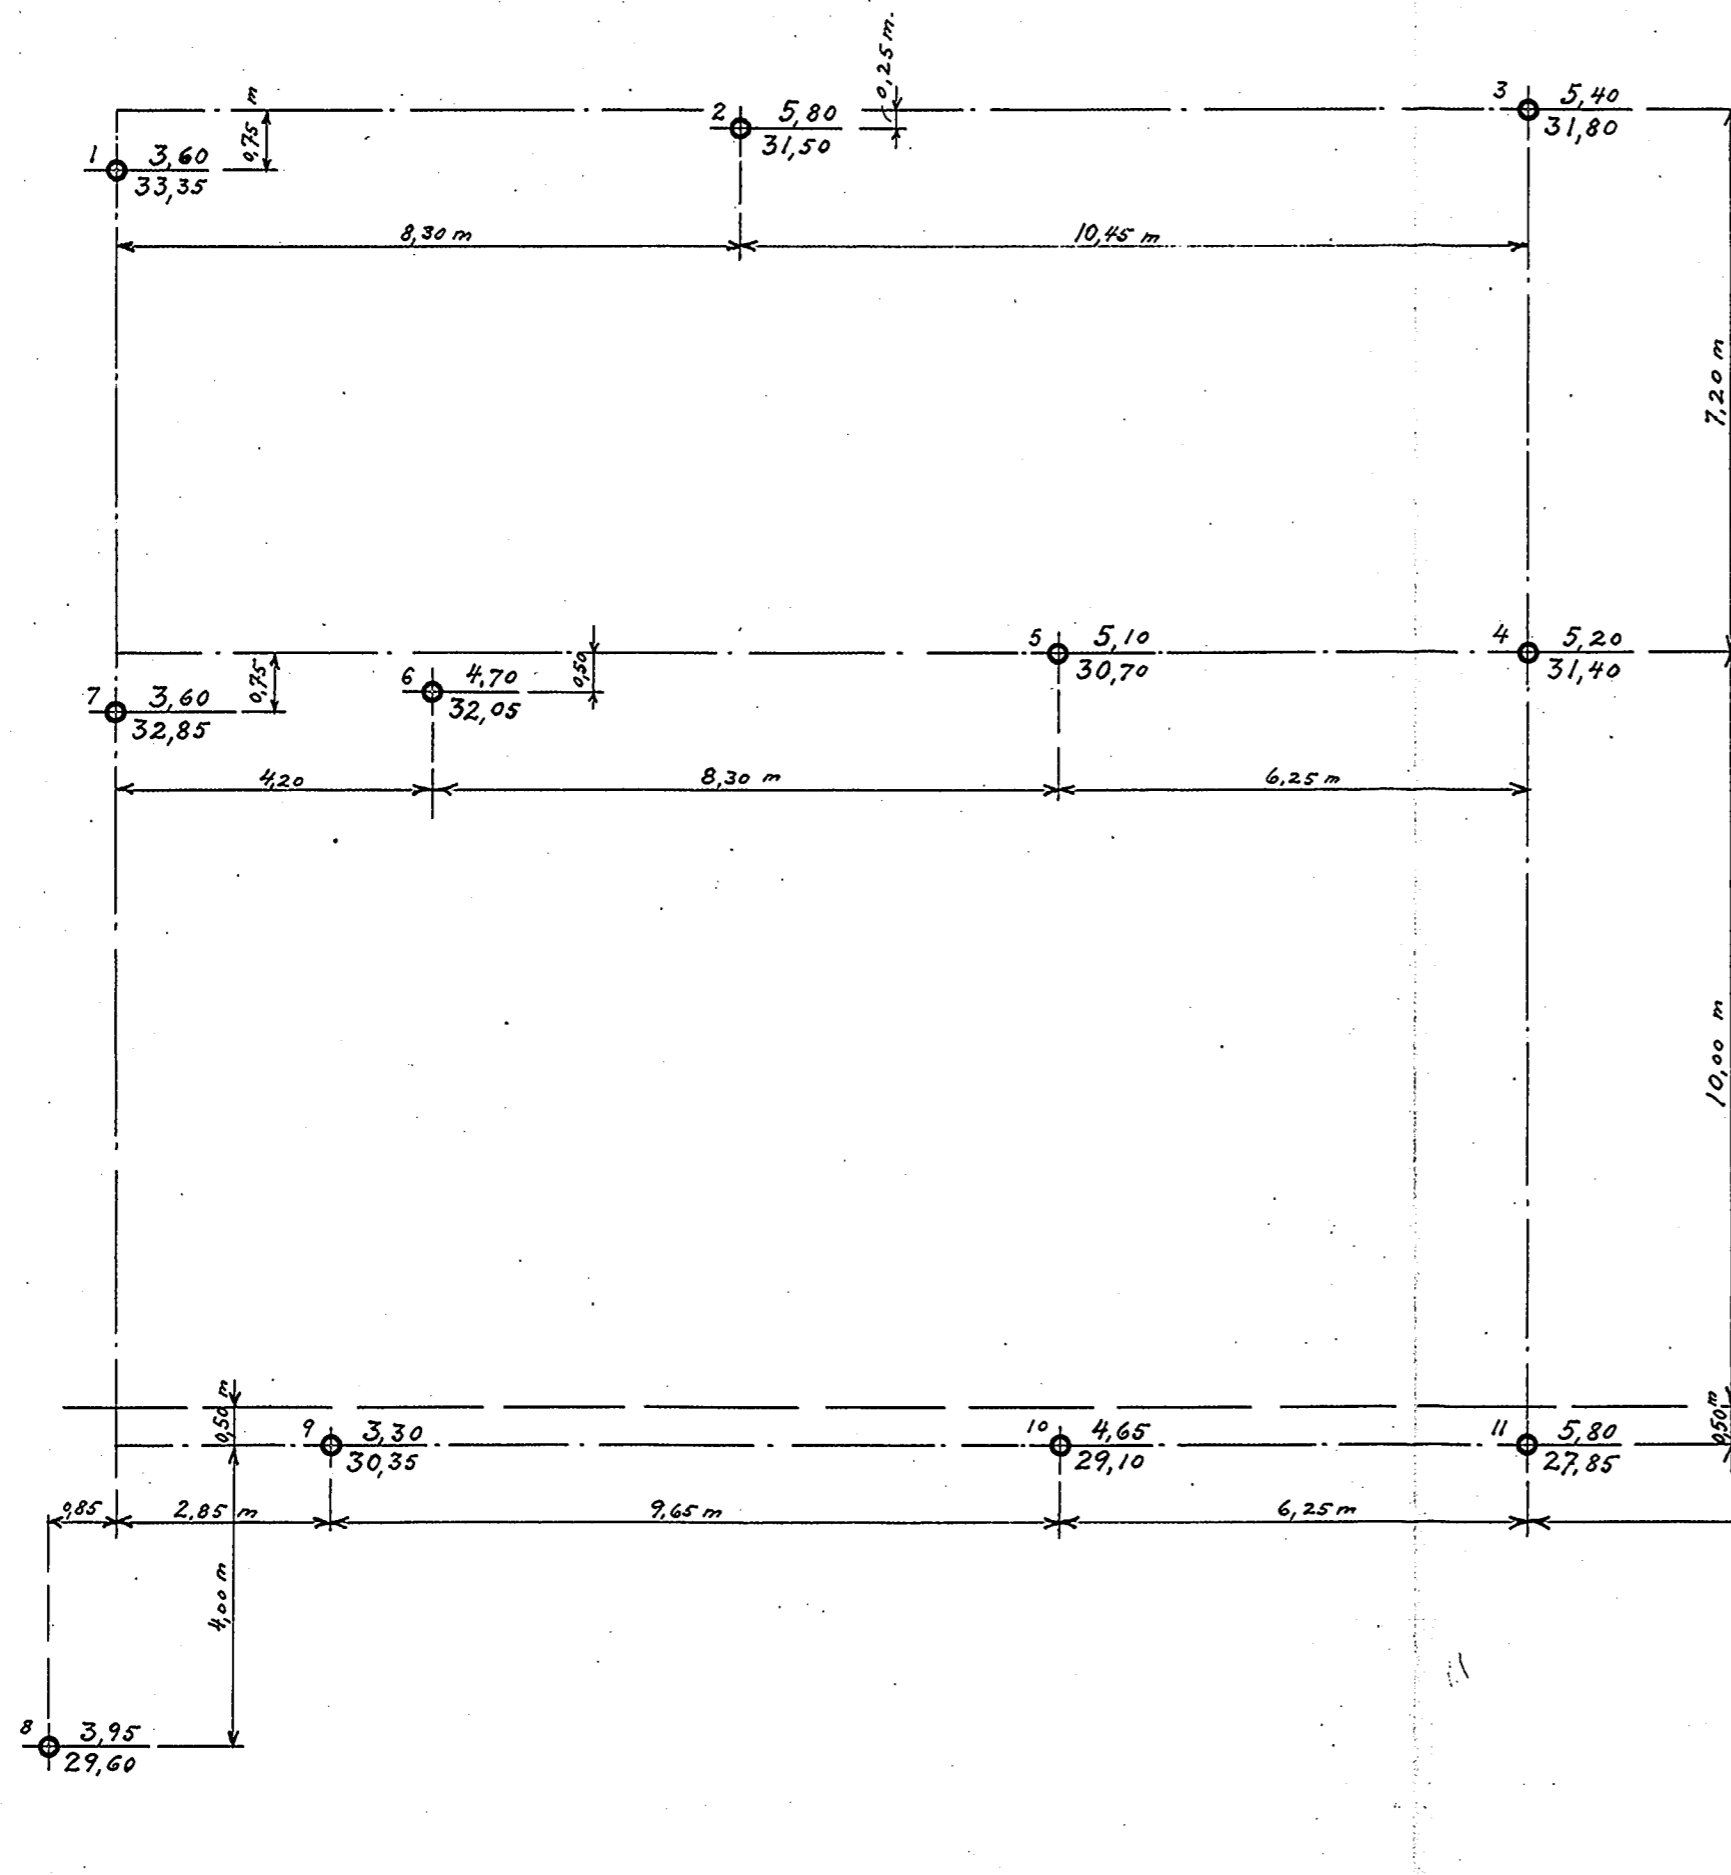

Forklaring
 5,40 dybde i meter fra terreng til fjell.
 31,80 fjellets kotehøide referert til byens F.M.



Oslo, juni 1928
 Ingeniør Oscar Lørge

194

Hödefastmerke ved portsoile omtrent midt på
 garagen: rörets top = kote 34,388

Garage.