

Hankelid


43/86

Helgesensgt. 21-23

NO: C 3 II

~~X~~

Kopi i Gjern Arkiv

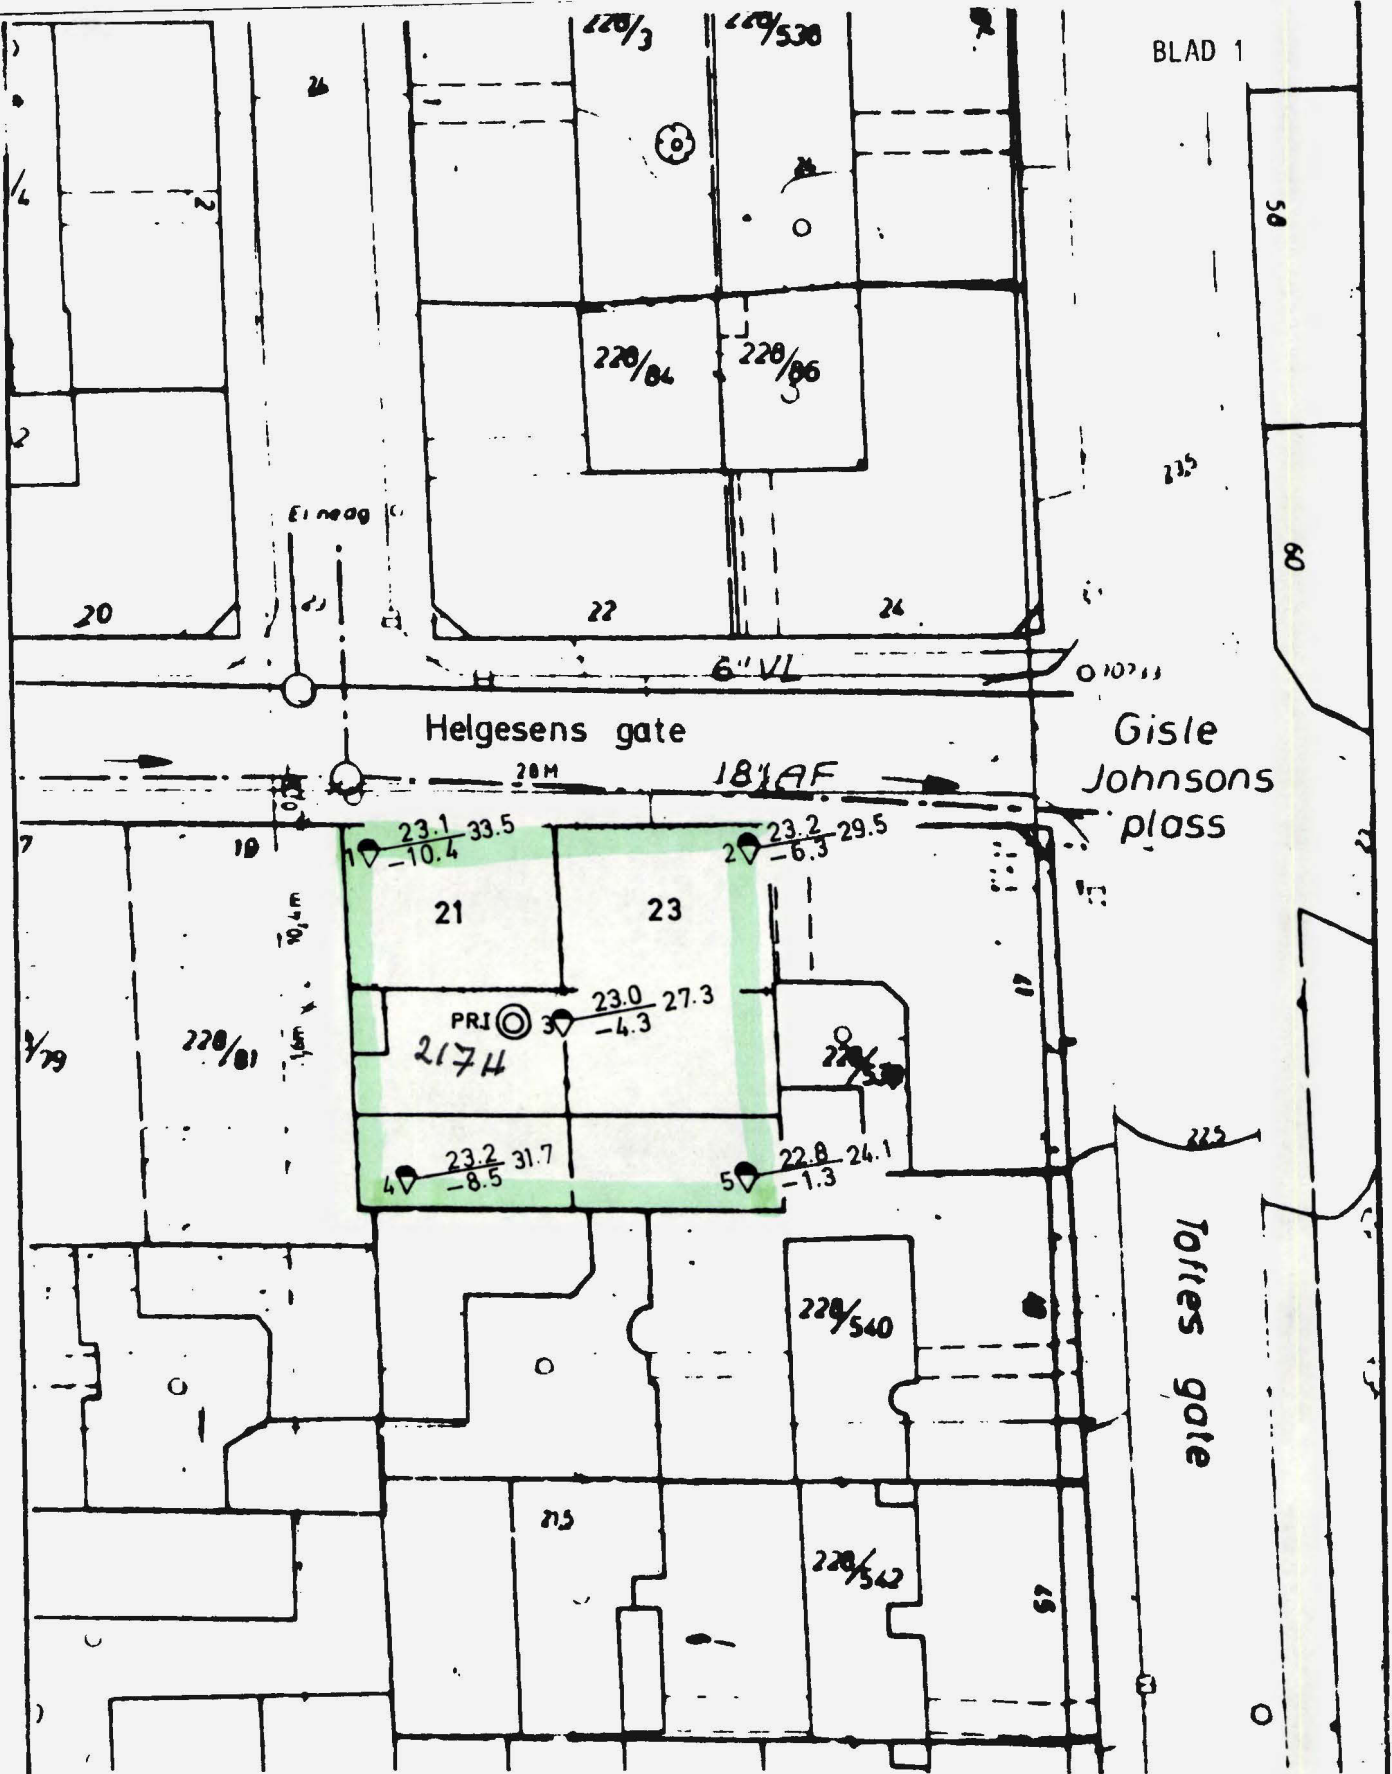

Dato	Konstr./Tegnet	Godkjent	Målestokk	BORPLAN	
31.7.86.	O.M.		1 : 500	Eretning for:	Erettet av:
HELGESENS GATE 21 OG 23 NO: C3 II				Ing. Arne ...	
Henvisning: 43/86		Beregning:			

