*SVA 1-3 Hjortneskaia Noteby 50510

i arc View

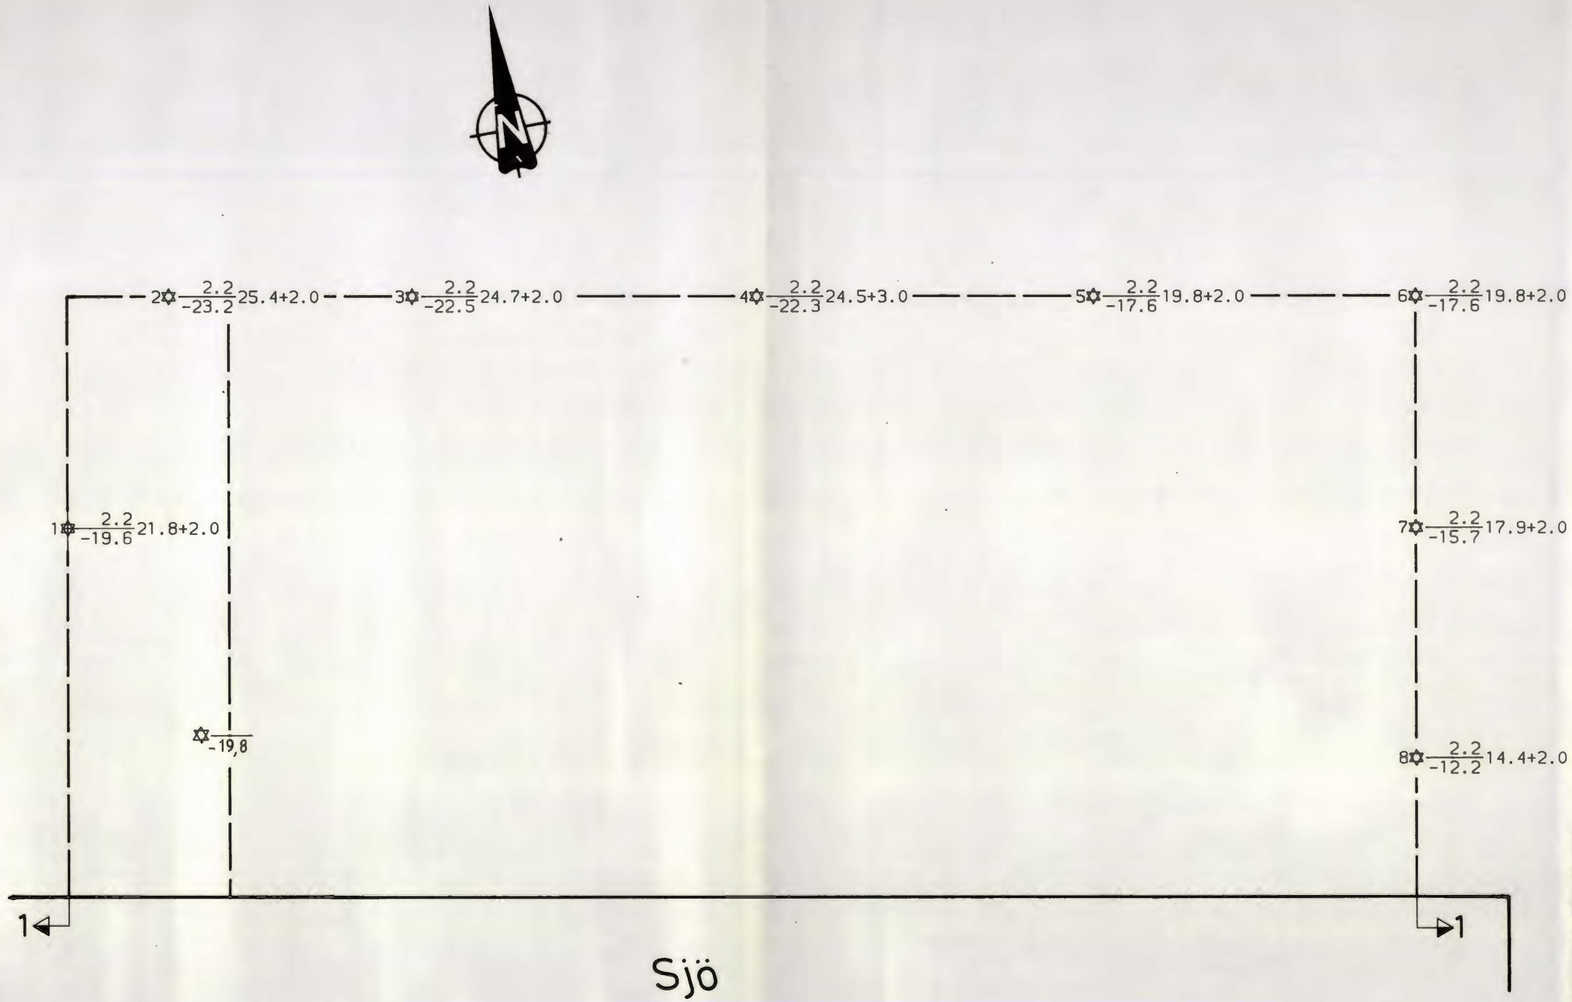

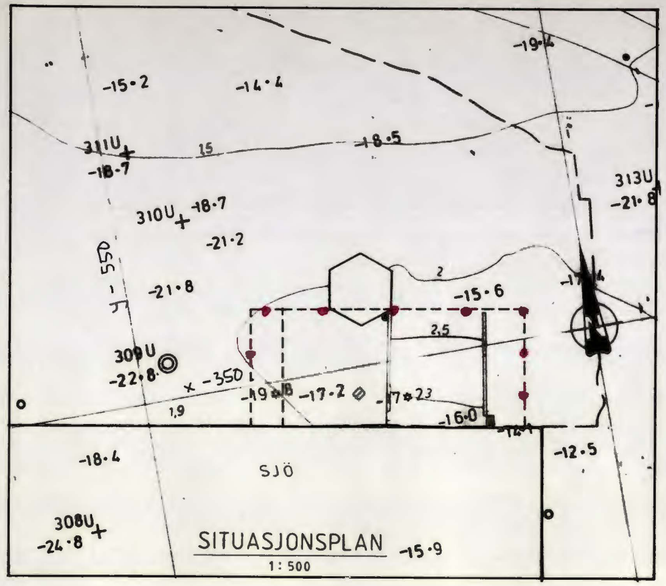

BORINGER UTEN NR. UTFÖRT TIDLIGERE

● DREIESONDERING	FJELLKONTROLLBORING	PRØVESERIE	+ VINGEBORING
○ ENKEL SONDERING	KJERNEBORING	PRØVEGROP	PORETRYKKMÅLING
▼ RAMSONDERING	DREIETRYKKSONDERING	TOTALSONDERING	FJELL I DAGEN

BORHULL NR. TERRENG (BUNN) KOTE / ANTATT FJELLKOTE — BORET DYBDE+(BORET I FJELL)

BORBOK NR. 11806 LAB.BOK NR.

KARTGRUNNLAG:

UTGANGSPUNKT FOR NIVELLEMENT: BORPUNKTER ER IKKE NIVELLERT
NIVÅ PÅ KAI ER VALGT KOTE 2.2

SVA 1-3

REV.	REVISJONEN GJELDER	SIGN	DATO

BORPLAN

OSLO HAVNEVESEN
HJORTNESKAIA
NY OMBORDKJØRINGSRAMPE

MÅLESTOKK 1:100 / 1:500

ERST. FOR

TEGNET AKN

KONTR. Abe

DATO 251094

REV. DATO

NOTEBY
NORSK TEKNISK BYGGEKONTROLL A/S

OPPDRAG NR. 50510

TEGN NR. 1

REV.