SOF2

Profil A - A

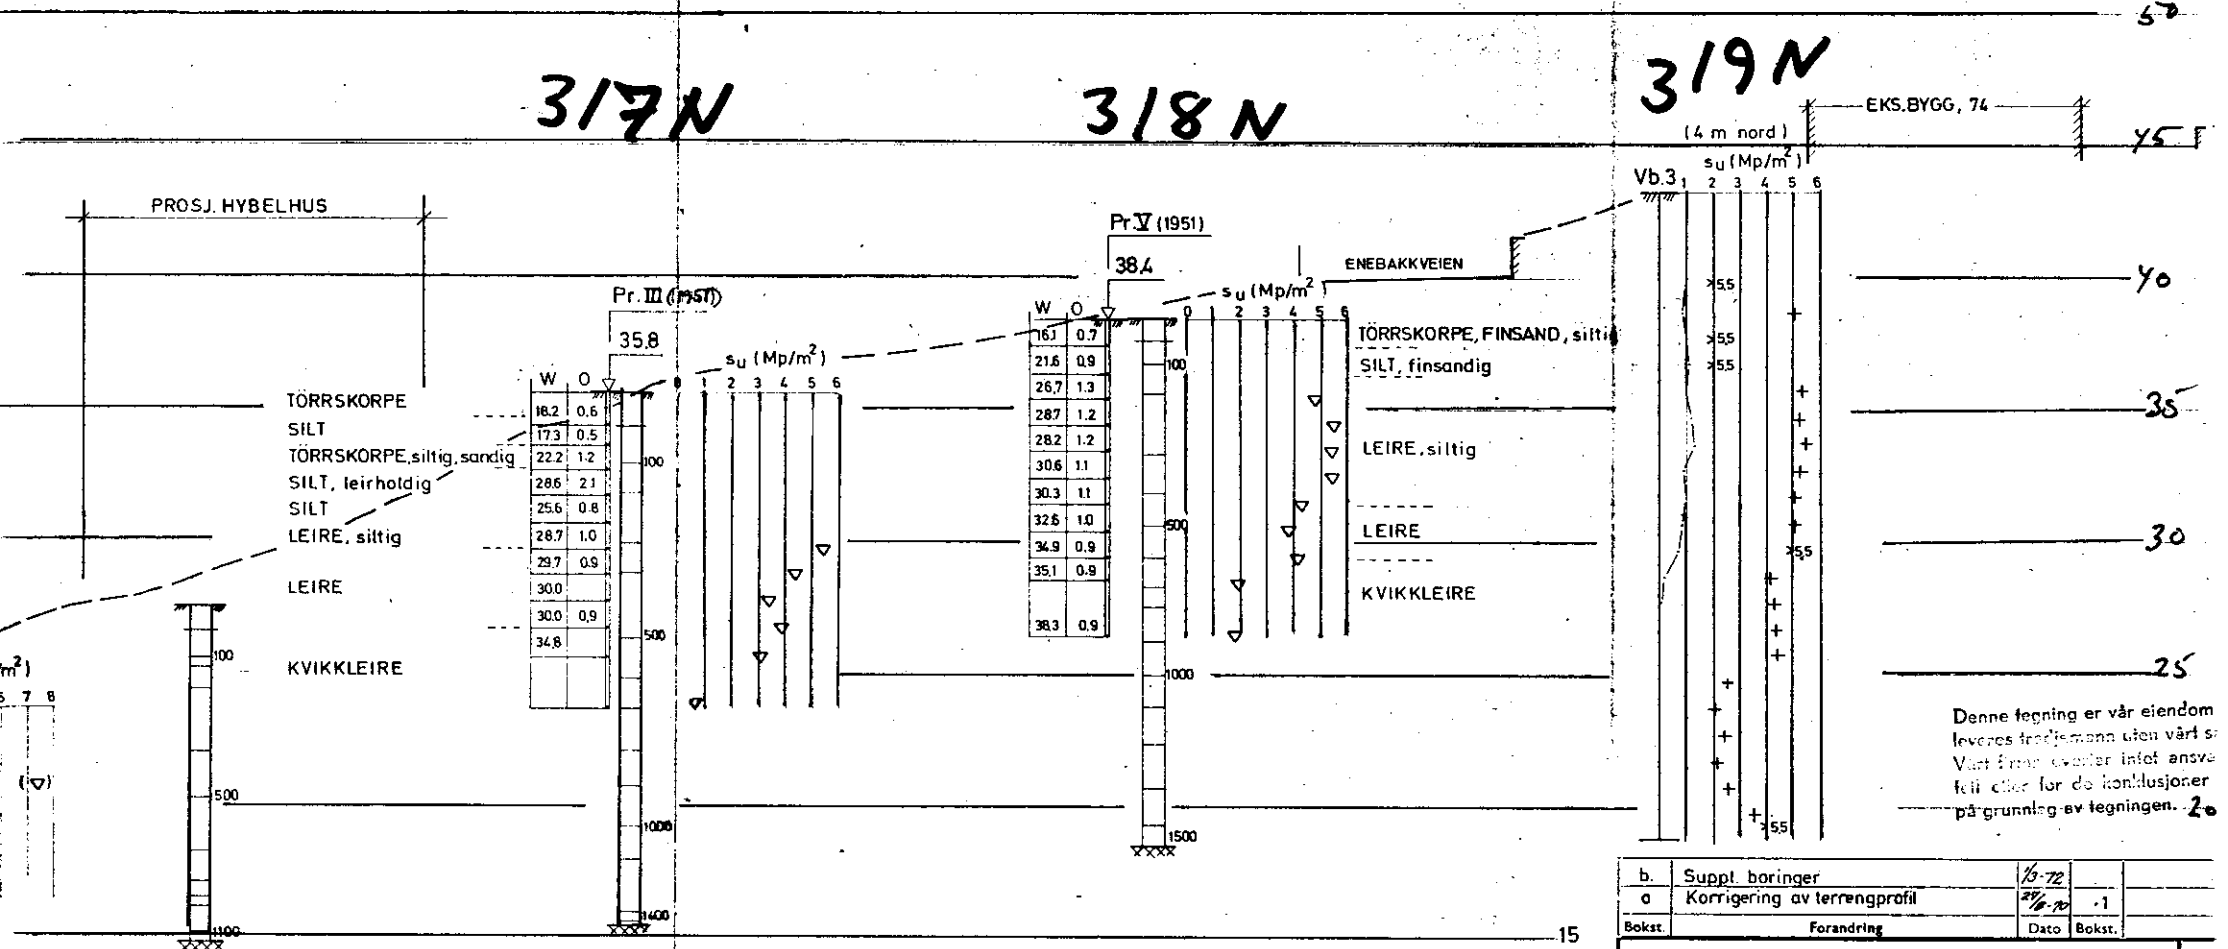

Denne tegning er vår eiendom
leveres tredjemann uten vårt s
Vårt firma overtar intet ansva
feil eller for de konklusjoner
på grunnlag av tegningen.

Bokst.	Forandring	Dato	Bokst.
b.	Suppl. boringer	15-72	
a	Korrigering av terrengprofil	27/6-72	-1

KVÆRNER BRUG A/S

ENEBAKKVEIEN 71-SIKRINGSARBEIDER

PROFIL A-A 5678-26-1

NORSK TEKNISK BYGGEKONTROLL A/S

JAN FRIIS

Thv. Meyersgt. 9, Oslo 5