


Profil A - A

SOF2

317N

318N

319N

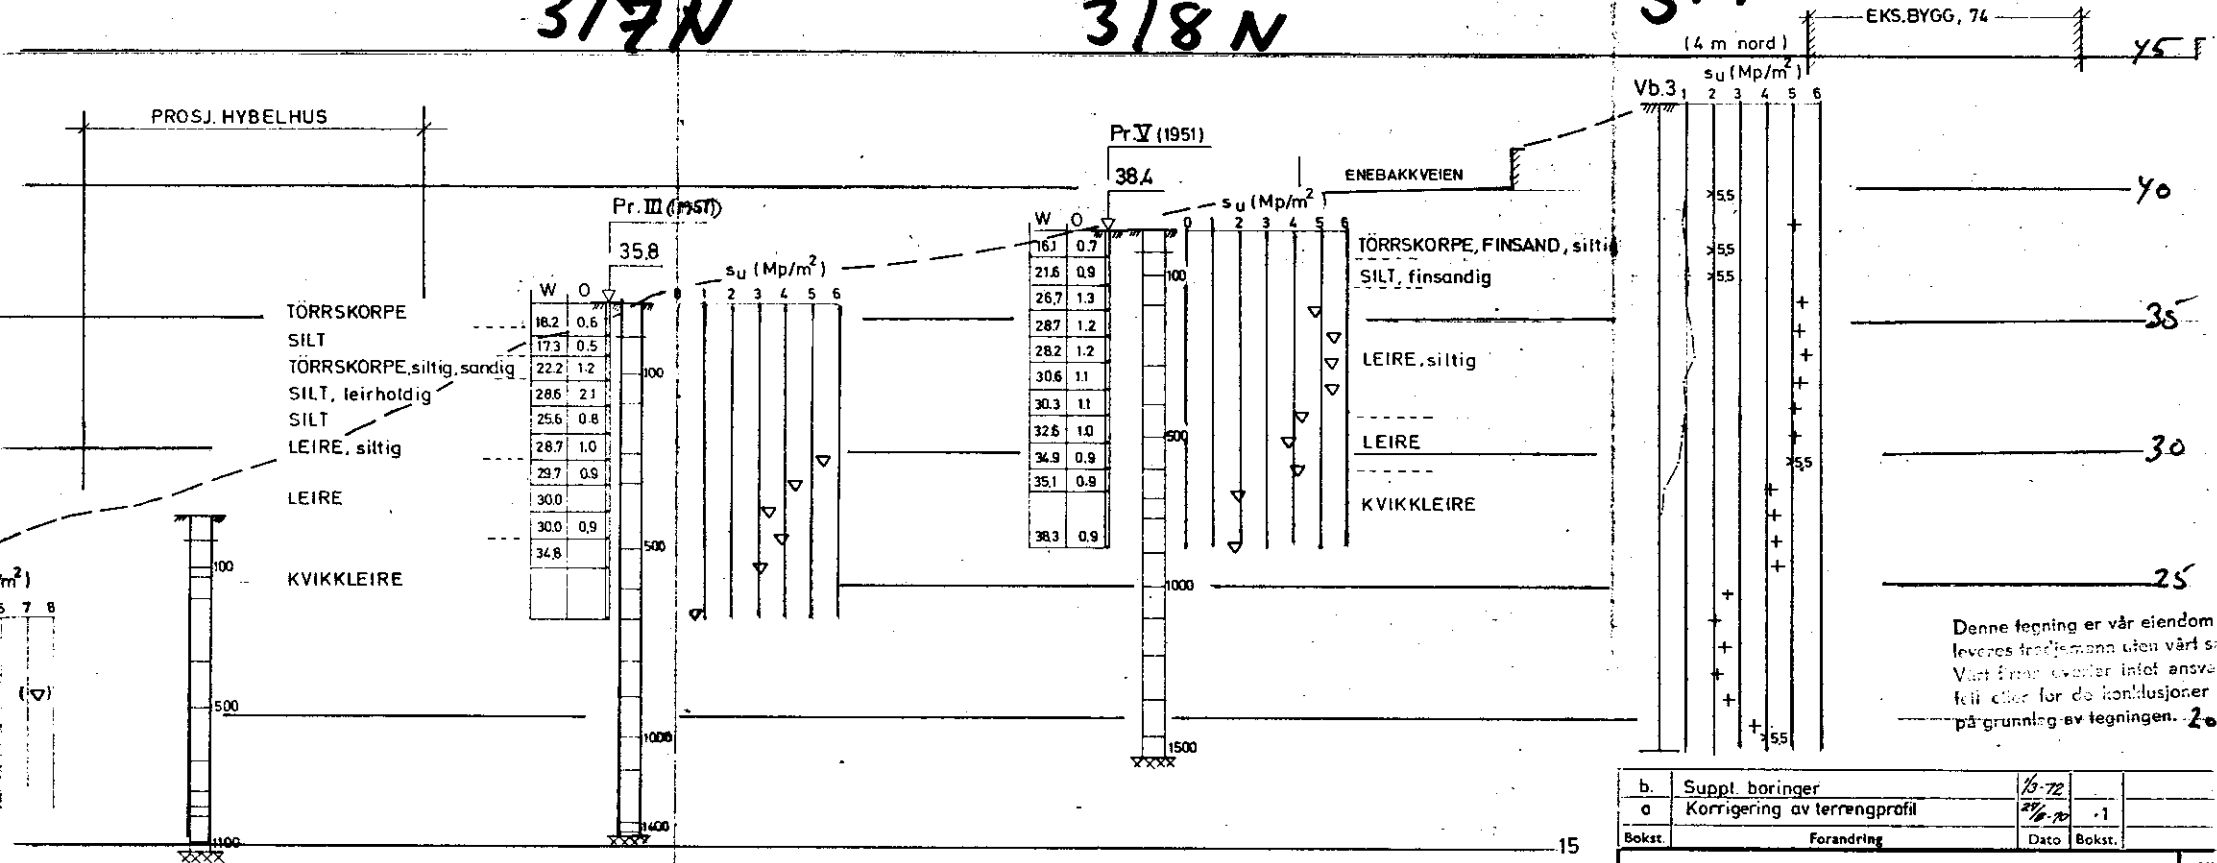

| | | | |
|--------|-------------------------------|---------|--------|
| b. | Suppl. borer | 13-72 | |
| a. | Korrigerings av terrengprofil | 2/10-70 | -1 |
| Bokst. | Forandring | Dato | Bokst. |

KVÆRNER BRUG A/S

ENEBAKKVEIEN 71-SIKRINGSARBEIDER

PROFIL A-A 5678-26.1

NORSK TEKNISK BYGGEKONTROLL A/S

JAN FRIIS

Thv. Meyersgt. 9, Oslo 5