


SOF2

326 N

334 N

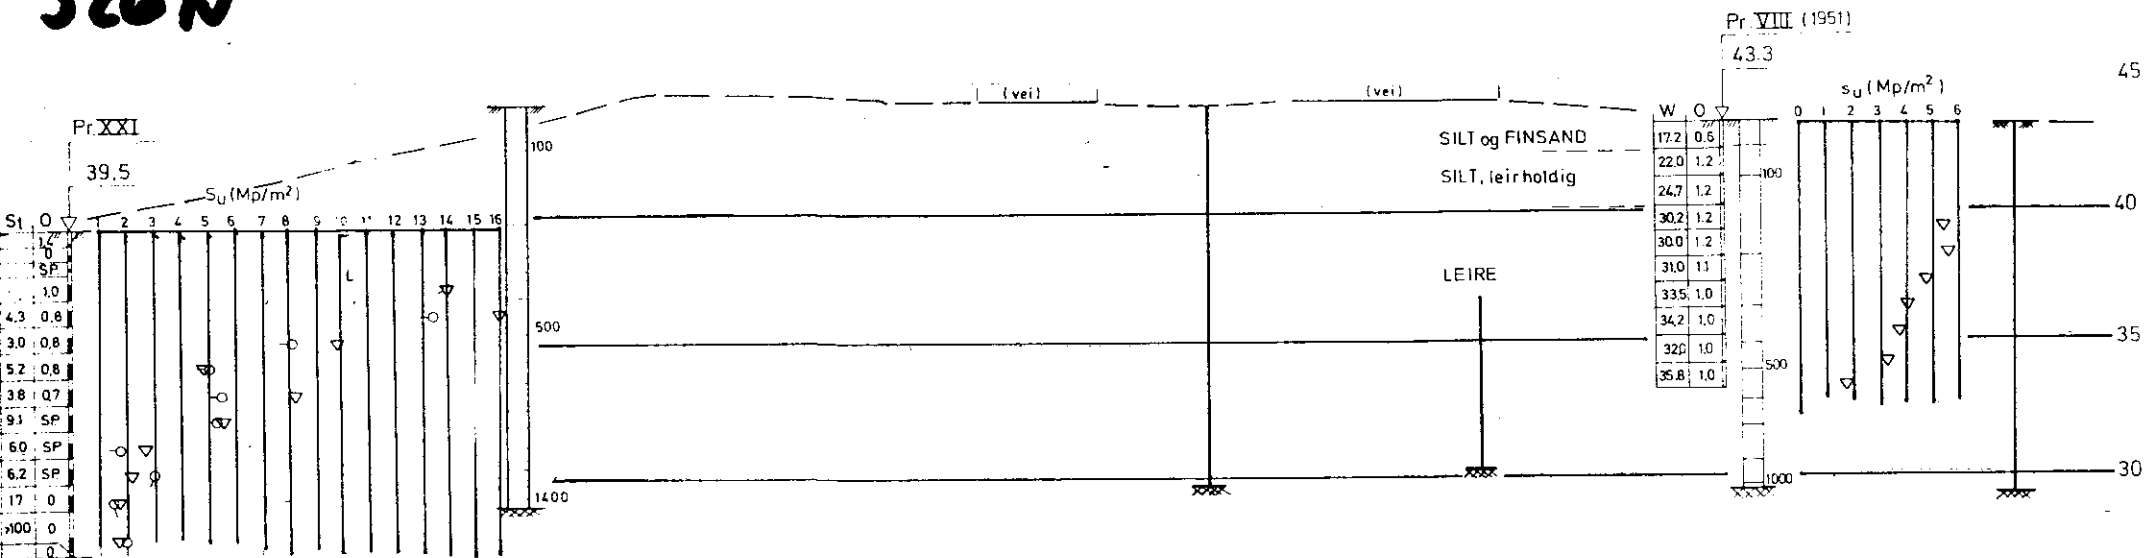

Denne tegning er vår eiendom og skal ikke leveres til annen uten vårt samtykke. Vår forutsetning er fullt ansvar for mulige feil og mangler. Tegningene som trekkes på grunnlag av tegningen.

b	Suppl. boringer	1/3-7/			
a	Korrigerings av terrengprofil	2/8-20	1		
Bokst.	Forandring	Dato	Bokst.	Forandring	Dato

<b>KVÆRNER BRUG A/S</b>		Målestokk	Tegn.	Dato
<b>ENEBAKKVEIEN 71-SIKRINGSARBEIDER</b>		1:200	Trac.	
<b>PROFIL M-M</b>			Kfr.	
<b>NORSK TEKNISK BYGGEKONTROLL A/S</b>		KB-70313-3005		
<b>JAN FRIIS</b>		<b>5678-5b.1</b>		
Thv. Meyersgt. 9, Oslo 5				