


324 N

325 N

326 N

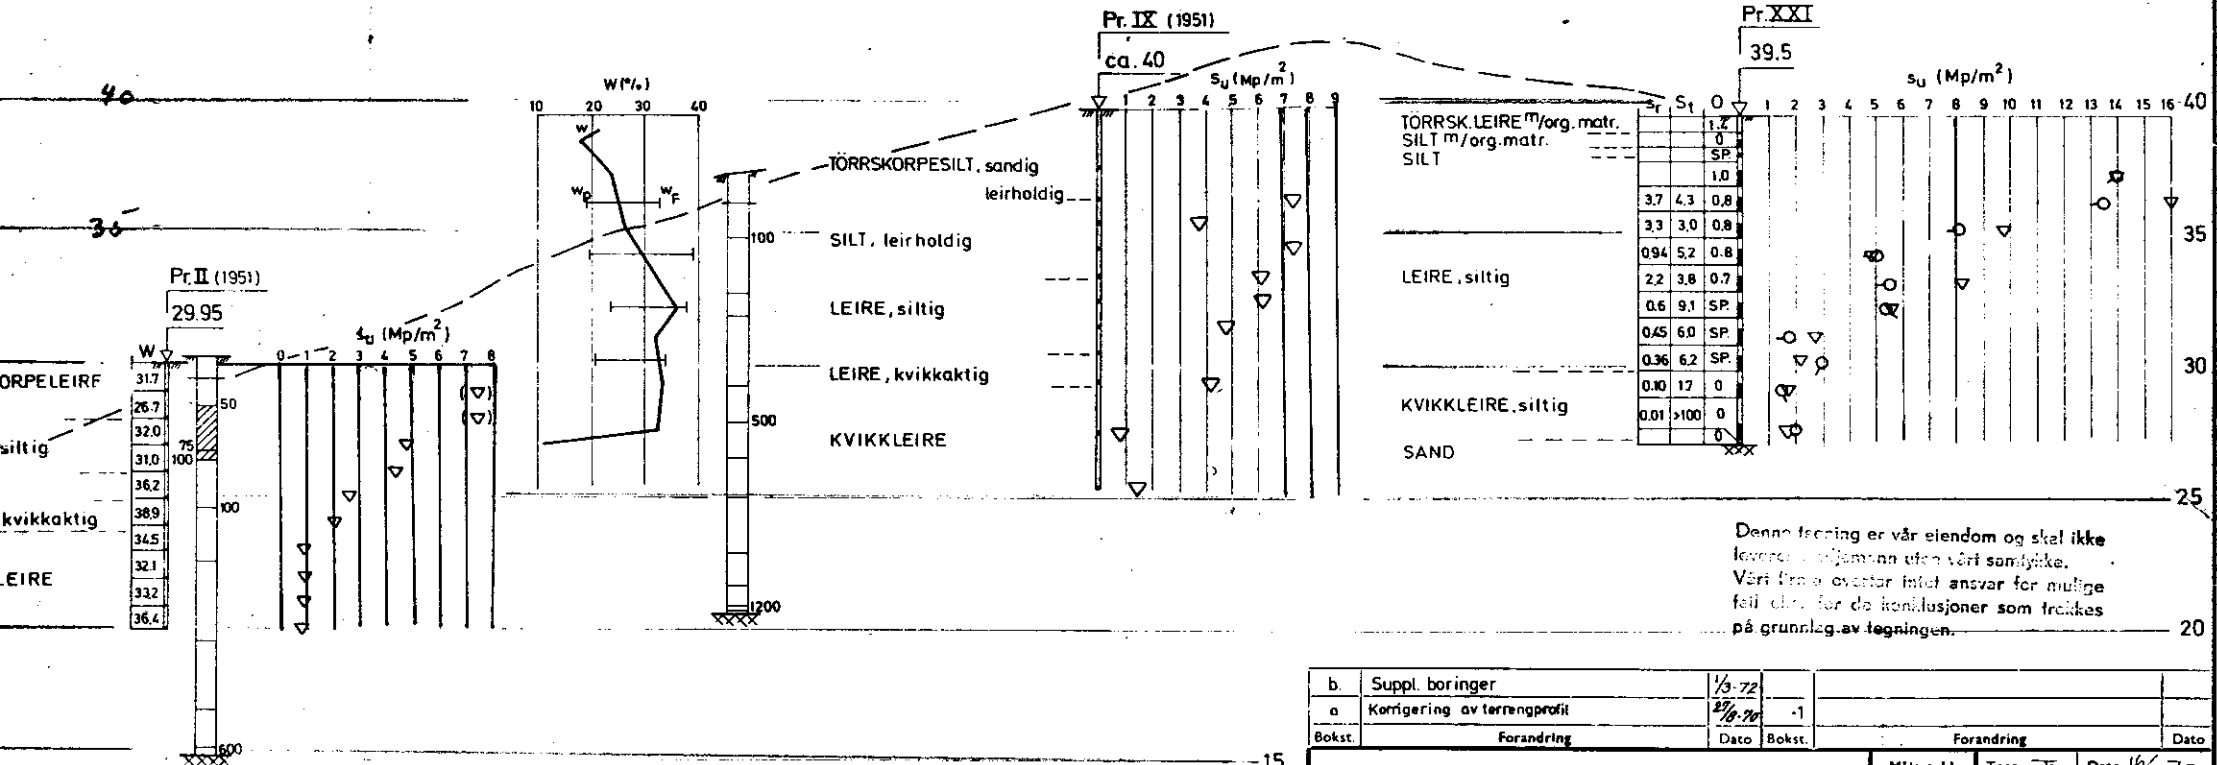

b.	Suppl. boringer	1/3-72			
a.	Korrigerings av terrengprofil	27/10-72	-1		
Bokst.	Forandring	Dato	Bokst.	Forandring	Dato
KVÆRNER BRUG A/S			Målestokk	Tegn. 5	Dato 16/70
ENEBAKKVEIEN 71-SIKRINGSARBEIDER			1:200	Rev. LEK	1. 3. 72.
PROFIL B-B				Kfr.	
NORSK TEKNISK BYGGEKONTROLL A/S			KB-70313-3003		
JAN FRIIS			5678-3b.1		
Thv. Meyersgt. 9, Oslo 5					