Profil A - A

SOF2

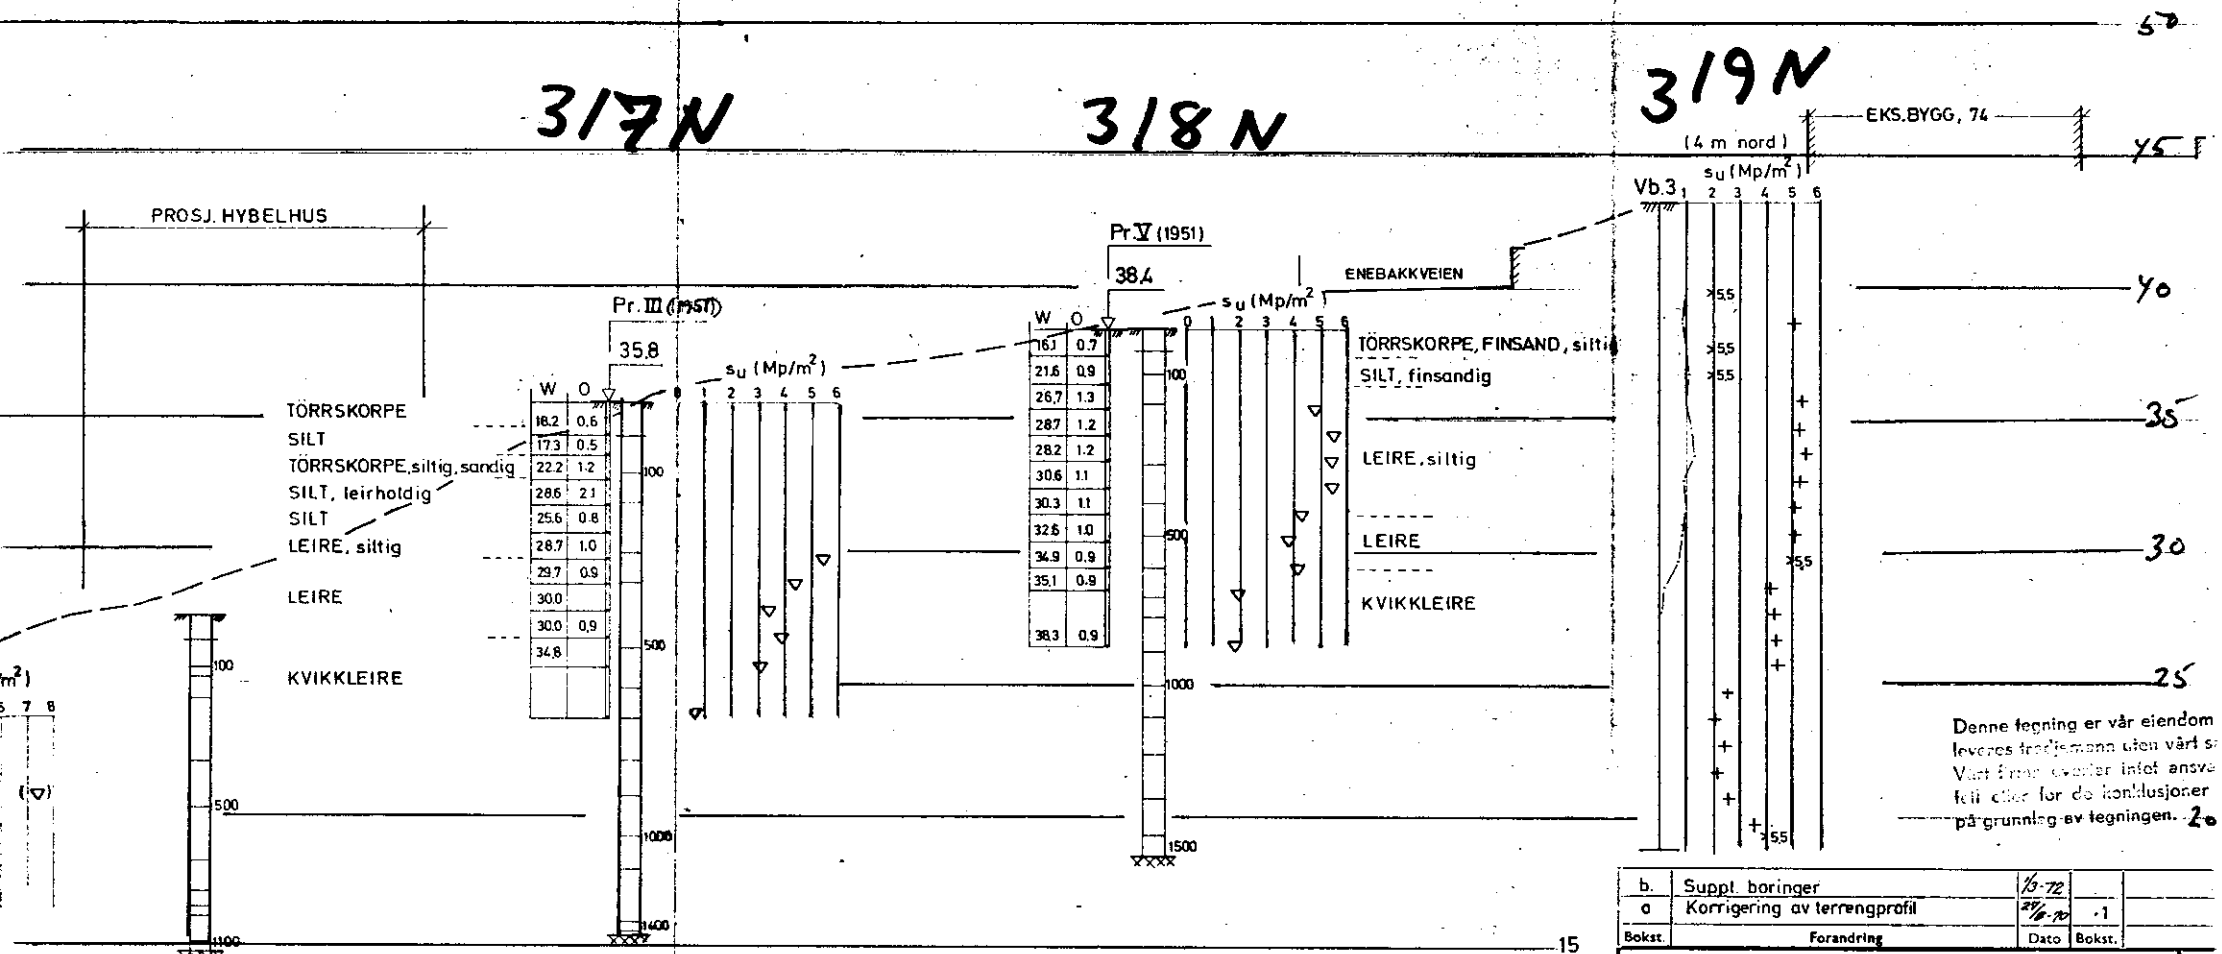

Bokst.	Forandring	Dato	Bokst.
b.	Suppl. boringer	13-72	
a	Korrigering av terrengprofil	27/6-70	1

KVÆRNER BRUG A/S

ENEBAKKVEIEN 71-SIKRINGSARBEIDER

PROFIL A-A 5678-26·1

NORSK TEKNISK BYGGEKONTROLL A/S

JAN FRIIS

Thv. Meyersgt. 9, Oslo 5