


324 N

325 N

326 N

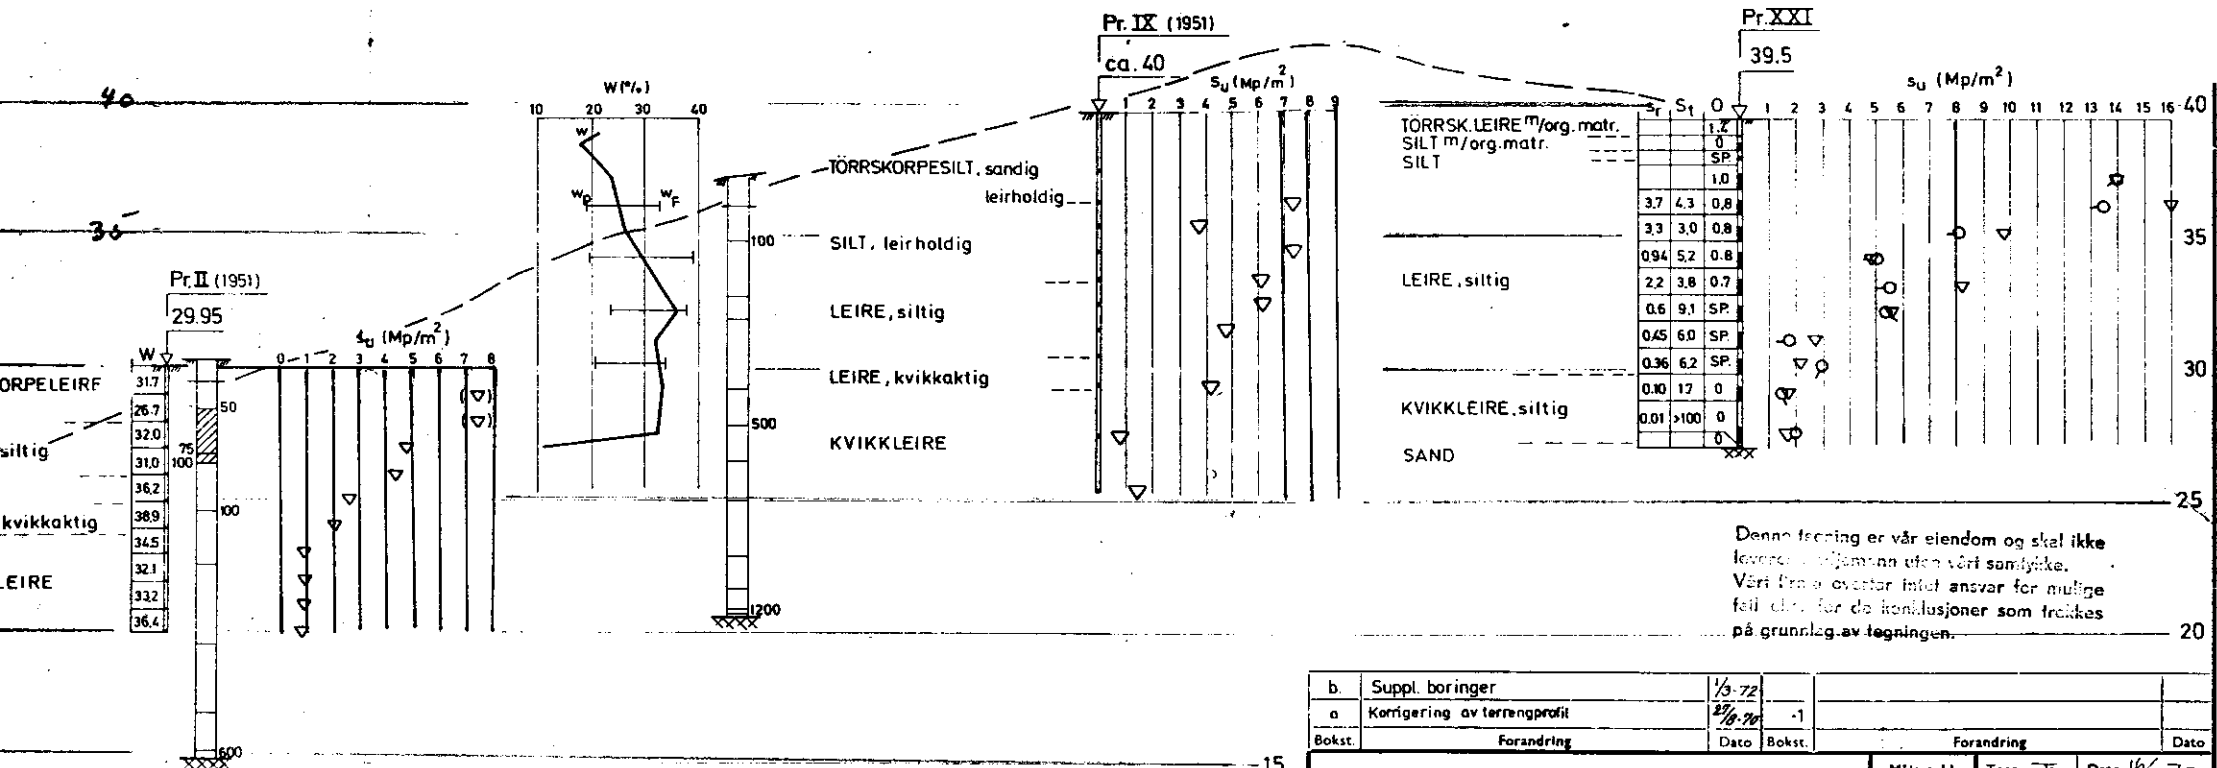

Denne tegning er vår eiendom og skal ikke leveres sammen uten vårt samtykke. Vårt firma overtar intet ansvar for mulige feil eller for de konklusjoner som trekkes på grunnlag av tegningen.

b	Suppl. boringer	1/3-72			
a	Korrigerings av terrengprofil	27/8-72	-1		
Bokst.	Forandring	Dato	Bokst.	Forandring	Dato
<b>KVÆRNER BRUG A/S</b> ENEBAKKVEIEN 71-SIKRINGSARBEIDER PROFIL B-B				Målestokk <b>1:200</b>	Tegn. <b>3</b> Rev. LEK Kfr.
NORSK TEKNISK BYGGEKONTROLL A/S JAN FRIIS Thv. Meyersgt. 9, Oslo 5				Dato <b>16/6 70</b> Dato <b>1. 3. 72.</b> KB-70313-3003 <b>5678-3b.1</b>	