


SOF2

335 N

← 316 N

SJ. HYBELHUS

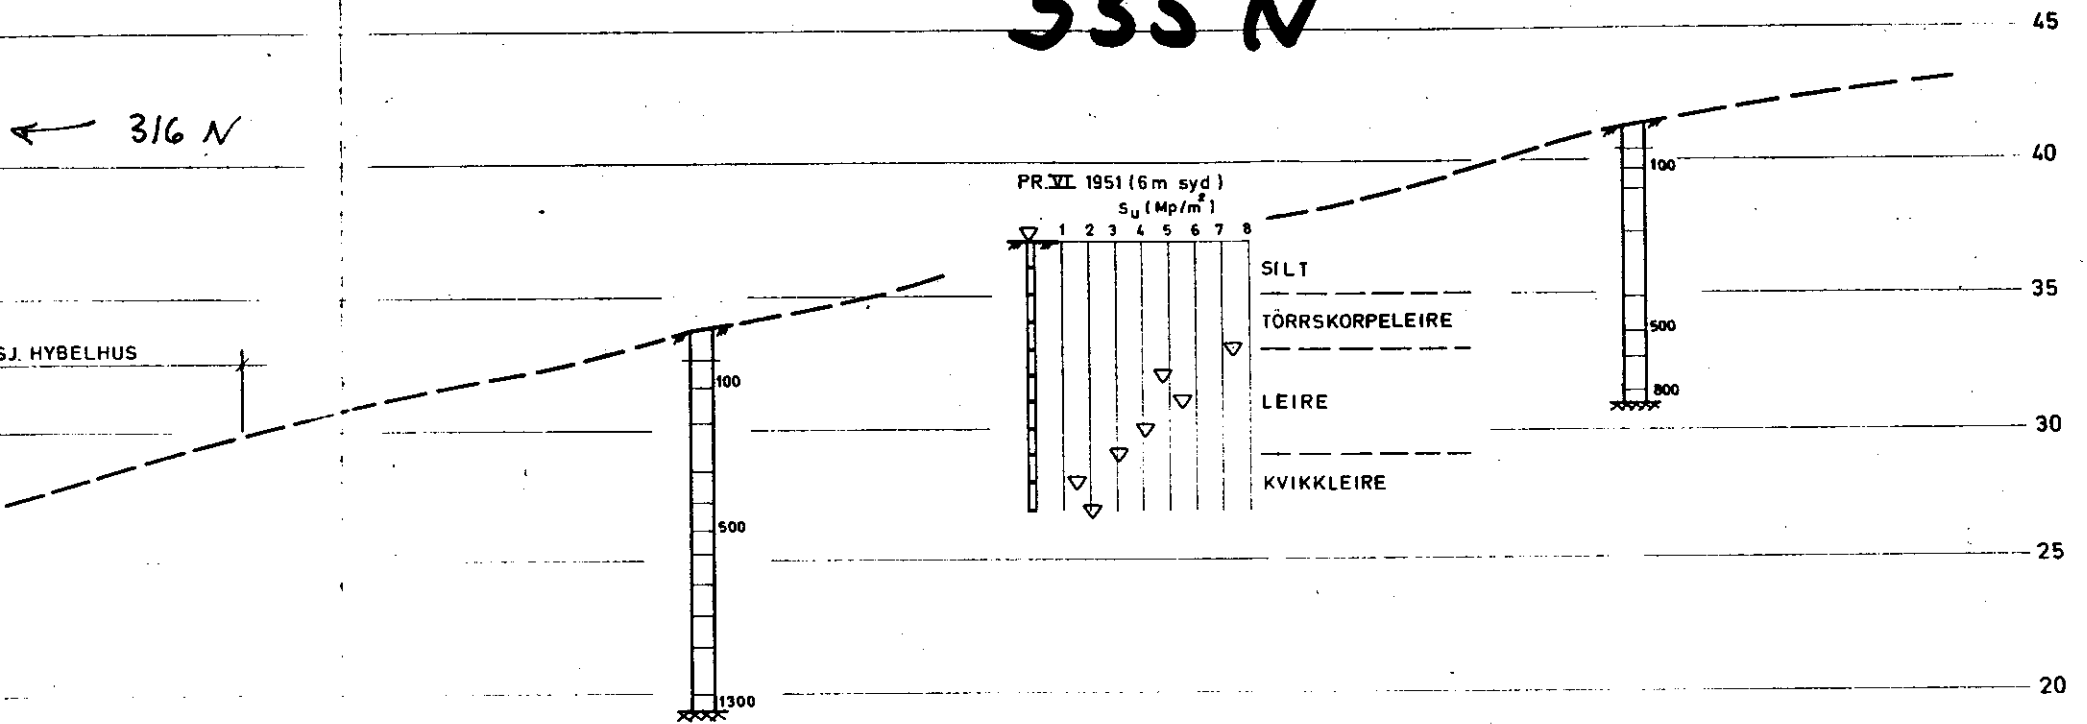

Denne tegning er vår eiendom og skal ikke leveres ferdigmann uten vårt samtykke. 15
 Vårt firma overtar intet ansvar for mulige feil eller for de konklusjoner som trekkes på grunnlag av tegningen.

10

Bokst.	Forandring	Dato	Bokst.	Forandring	Dato
KVÆRNER BRUG A/S			Målestokk	Tegn. Lek	Dato 16. 2. 72.
ENEBAKKVEIEN 71-SIKRINGSARBEIDER			1:200	Trac.	
PROFIL 0-0				Kfr.	
NORSK TEKNISK BYGGEKONTROLL A/S			KB - 70313-3007		
JAN FRIIS			5678-10		
Thv. Meyersgt. 9, Oslo 5					