


SO: F 2 III

338 N

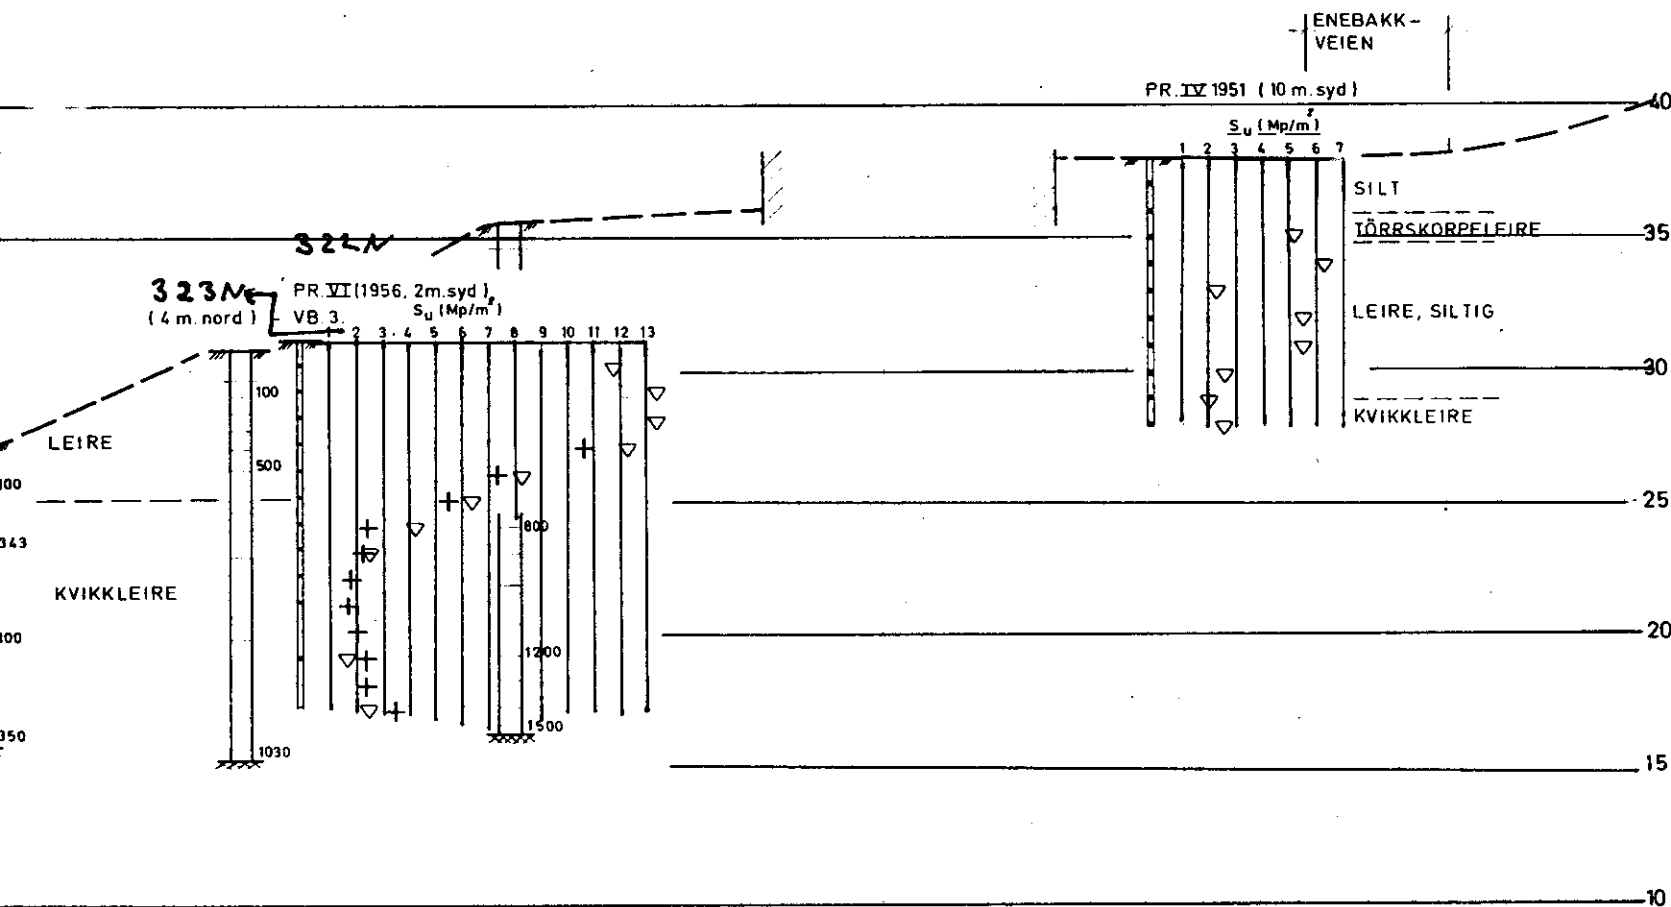

5678 - 11

Bokst.	Forandring
KVÆRNER BRUG A/S	
ENEBAKKVEIEN 71-SIKRING	
PROFIL P-P (1972)	
NORSK TEKNISK BYGGEKON	
JAN FRIIS	
Thv. Meyersgt. 9, Oslo 5	