


NOTE BY
6974

Grejsen vn. 44

Vitamin vn. 2

NO: E6
IV. E7
7
7

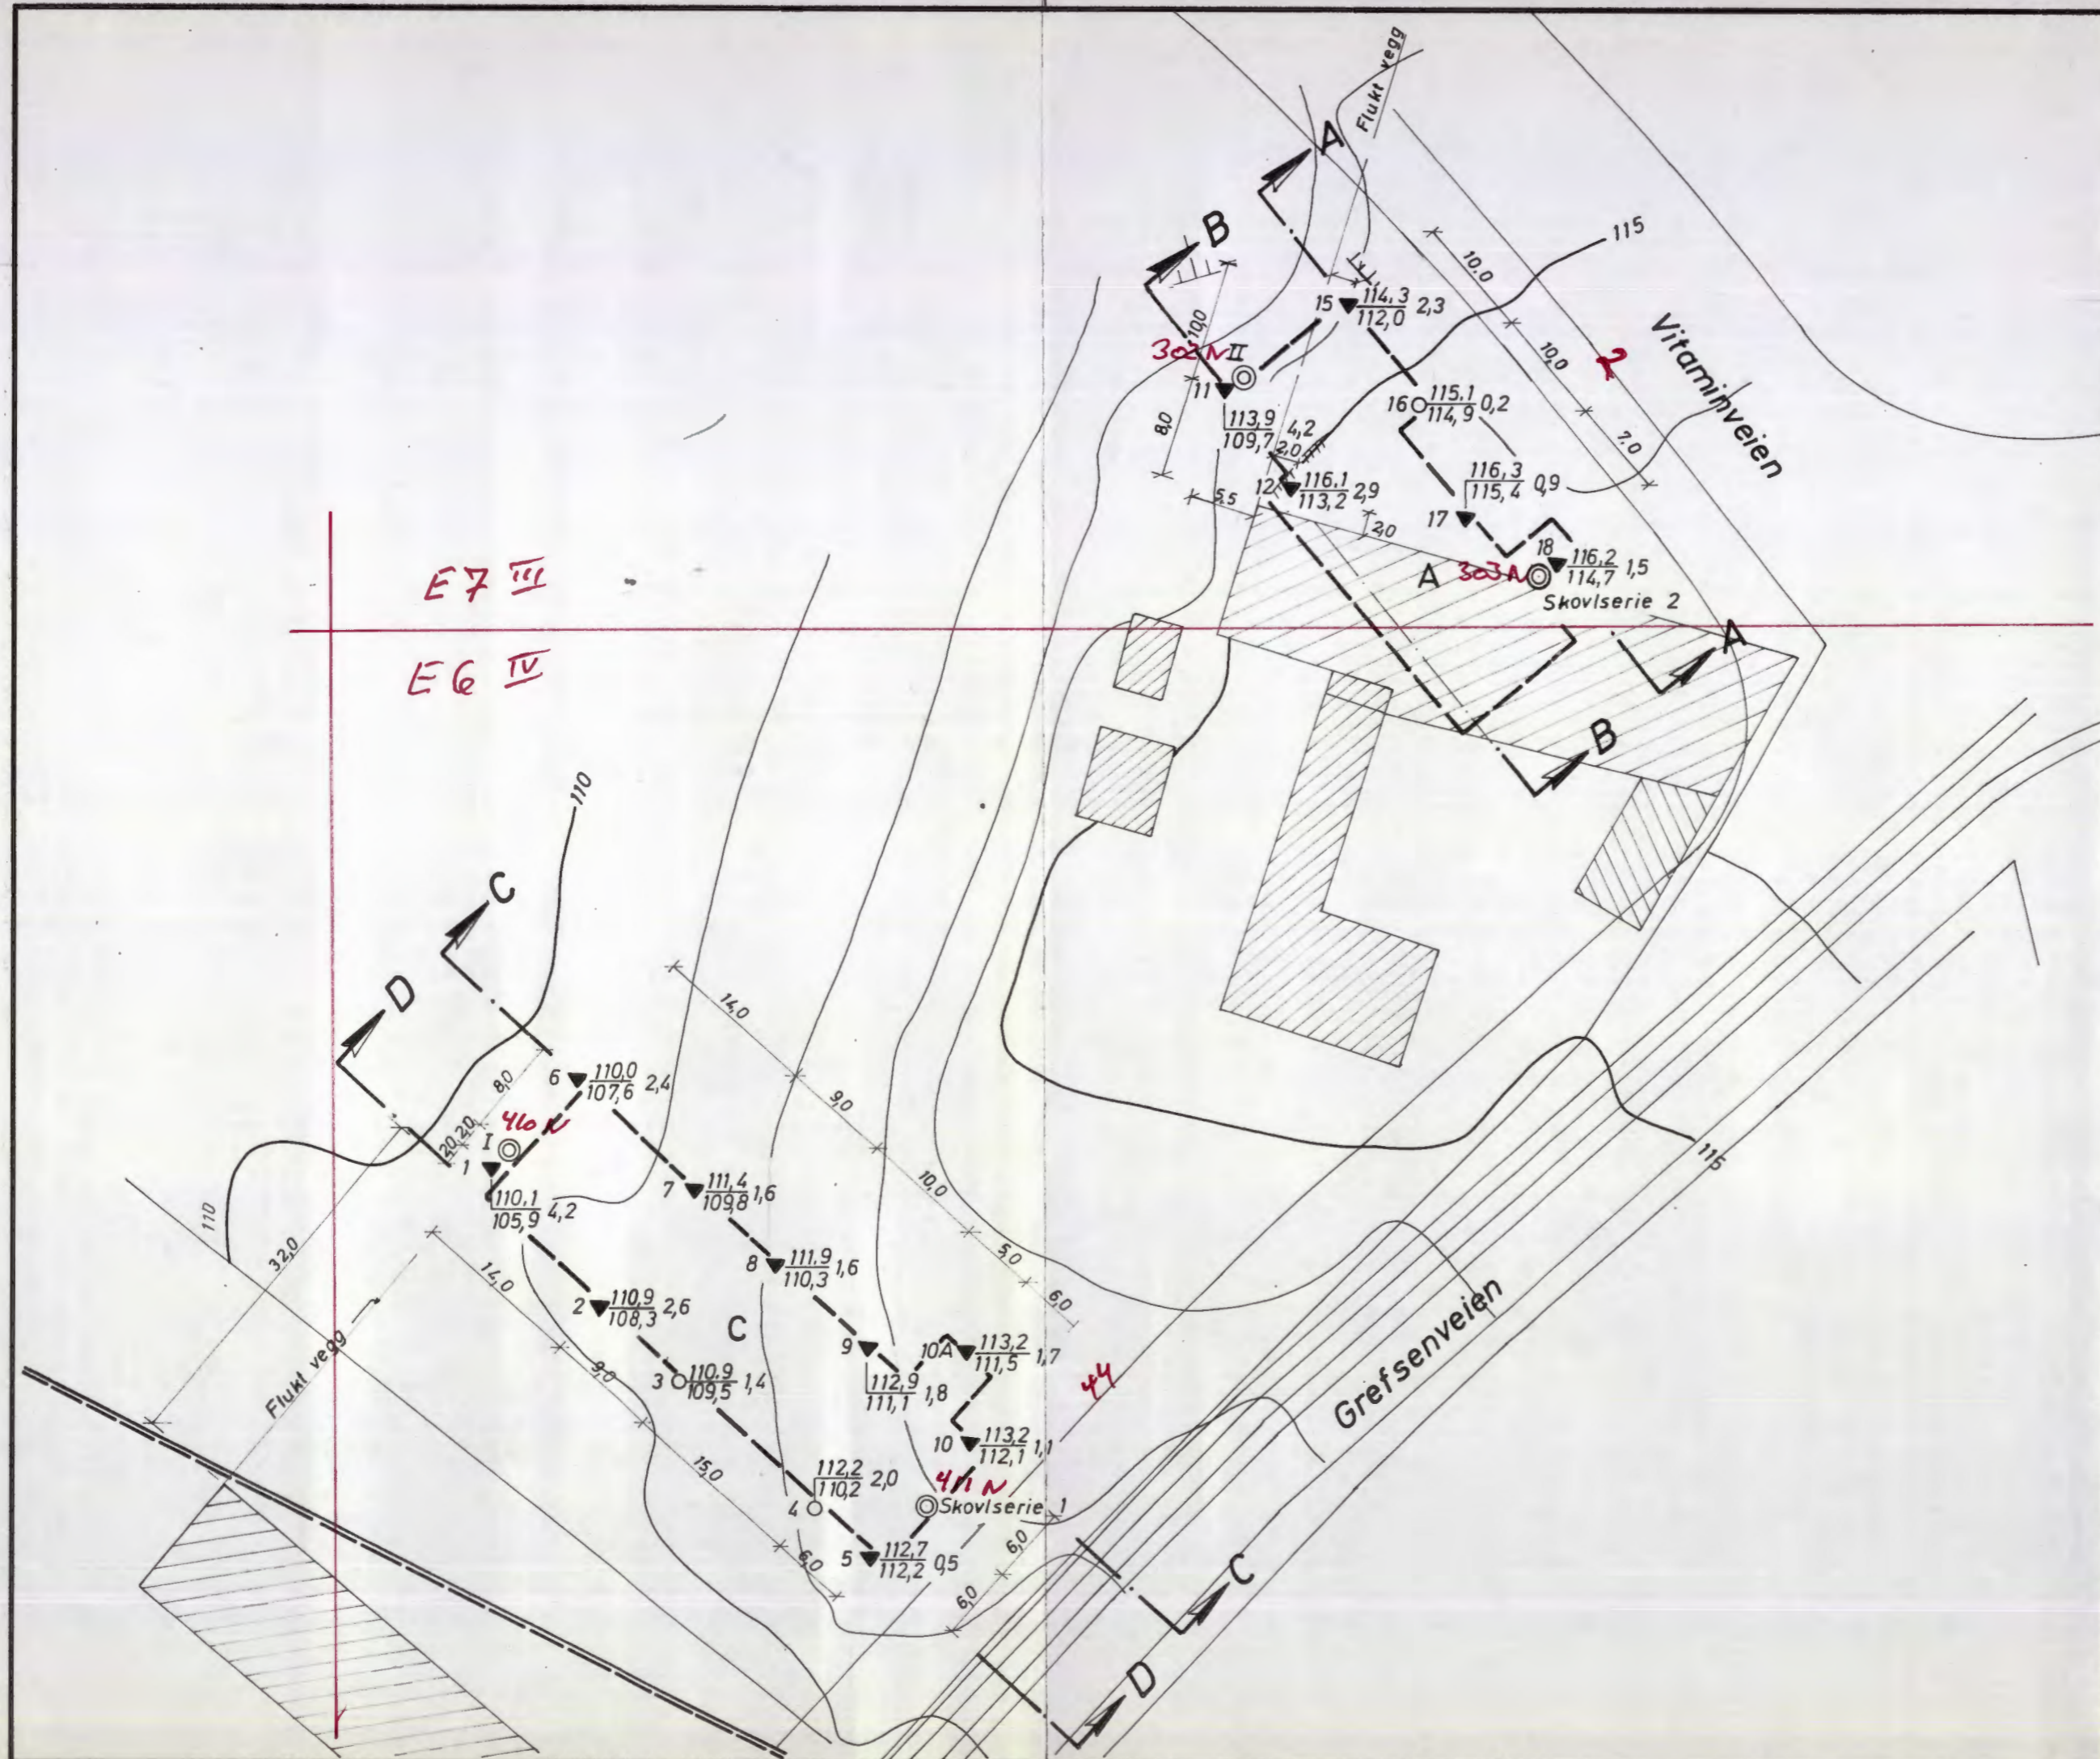

● Dreiesondering ☆ Fjellkontrollboring ⊙ Prøveserie + Vingeboring
 ○ Enkel sondering ⊕ Kjerneboring □ Prøvegrop ⊖ Poretrykksmåling
 ▼ Ramsondering

Borhull nr. $\frac{\text{Terreng (Bunn) kote}}{\text{Antatt fjellkote}}$ Boret dybde + (boret i fjell)

Borbok nr. 3524, Lab. bok nr. 836
 Kartgrunnlag:
 Utgangspunkt for nivellement: F.M. 391, H=105,319

Bokst.	Forandring	Dato	Bokst.	Forandring	Dato

Storo, Grefsenveien Boliger for Rikshospitalet Borplan		Målestokk	Tegn. LEK	Dato
		1:500	Trac. LEK	23-10-69
NORSK TEKNISK BYGGEKONTROLL A/S JAN FRIIS		Kfr.		
		6974-1		

Thv. Meyersgt. 9, Oslo 5 Tlf. 68 92 90