

Tilhører Undergrundskartverket  
Må ikke fjernes

H A U K E L I D

151




Lørenveien 51

(Løren - Østre Aker )

NO:F4 (F3)  
100 86 J

ved overføring til U-kort er  
 profilene orientert etter  
 tomtegrense av LØREN  
 Bakeriet stemmer ikke med  
 dagens situasjon 30 des 85

ang bakeriet:  
 se tegn 46 (des 1932)  
 ark. F3 Lørenv. 88

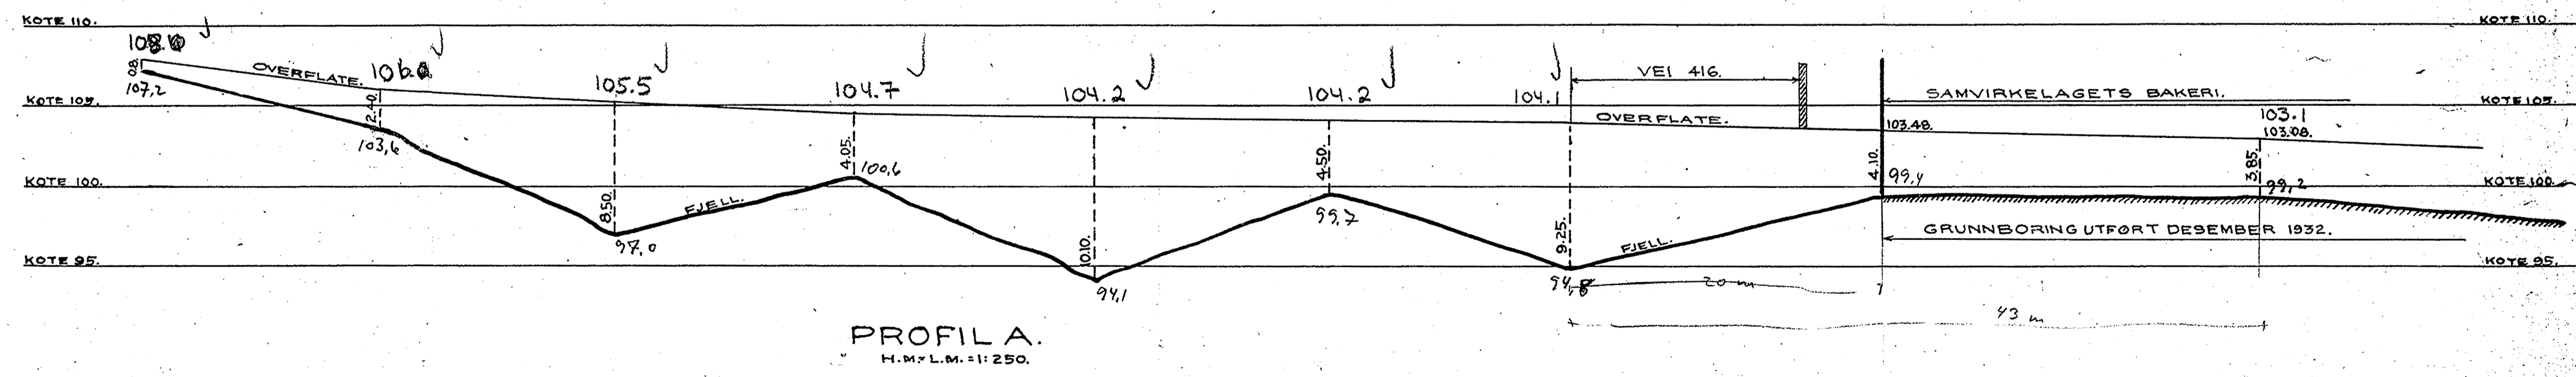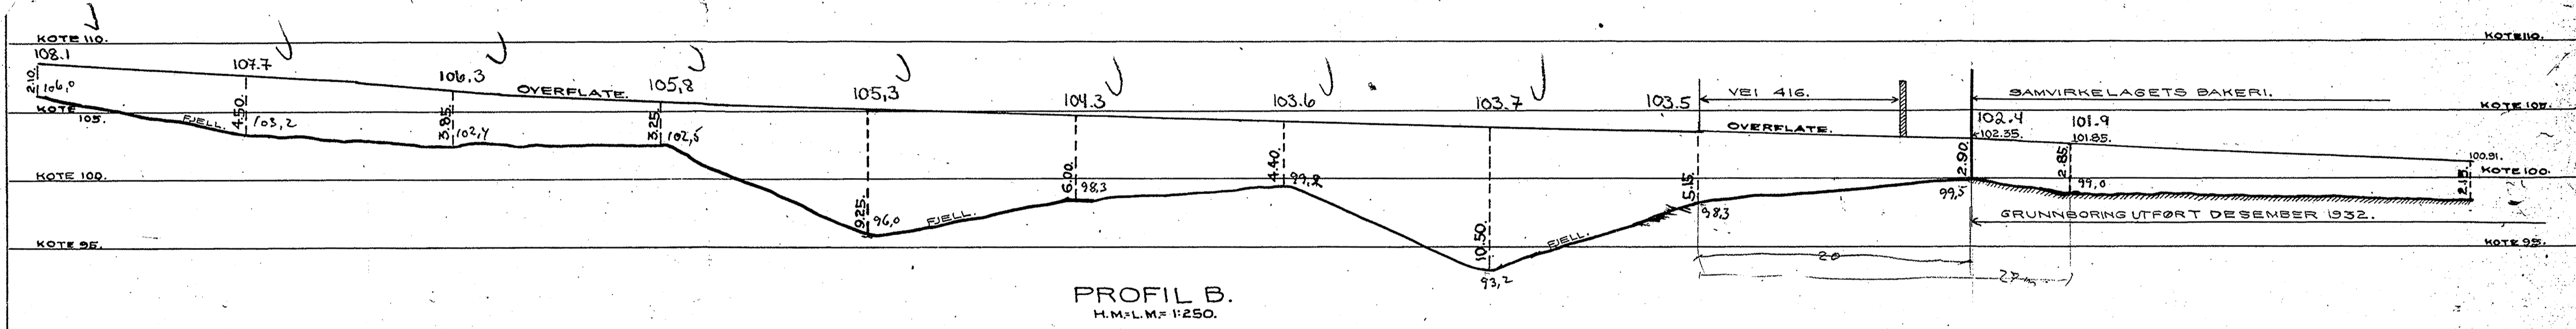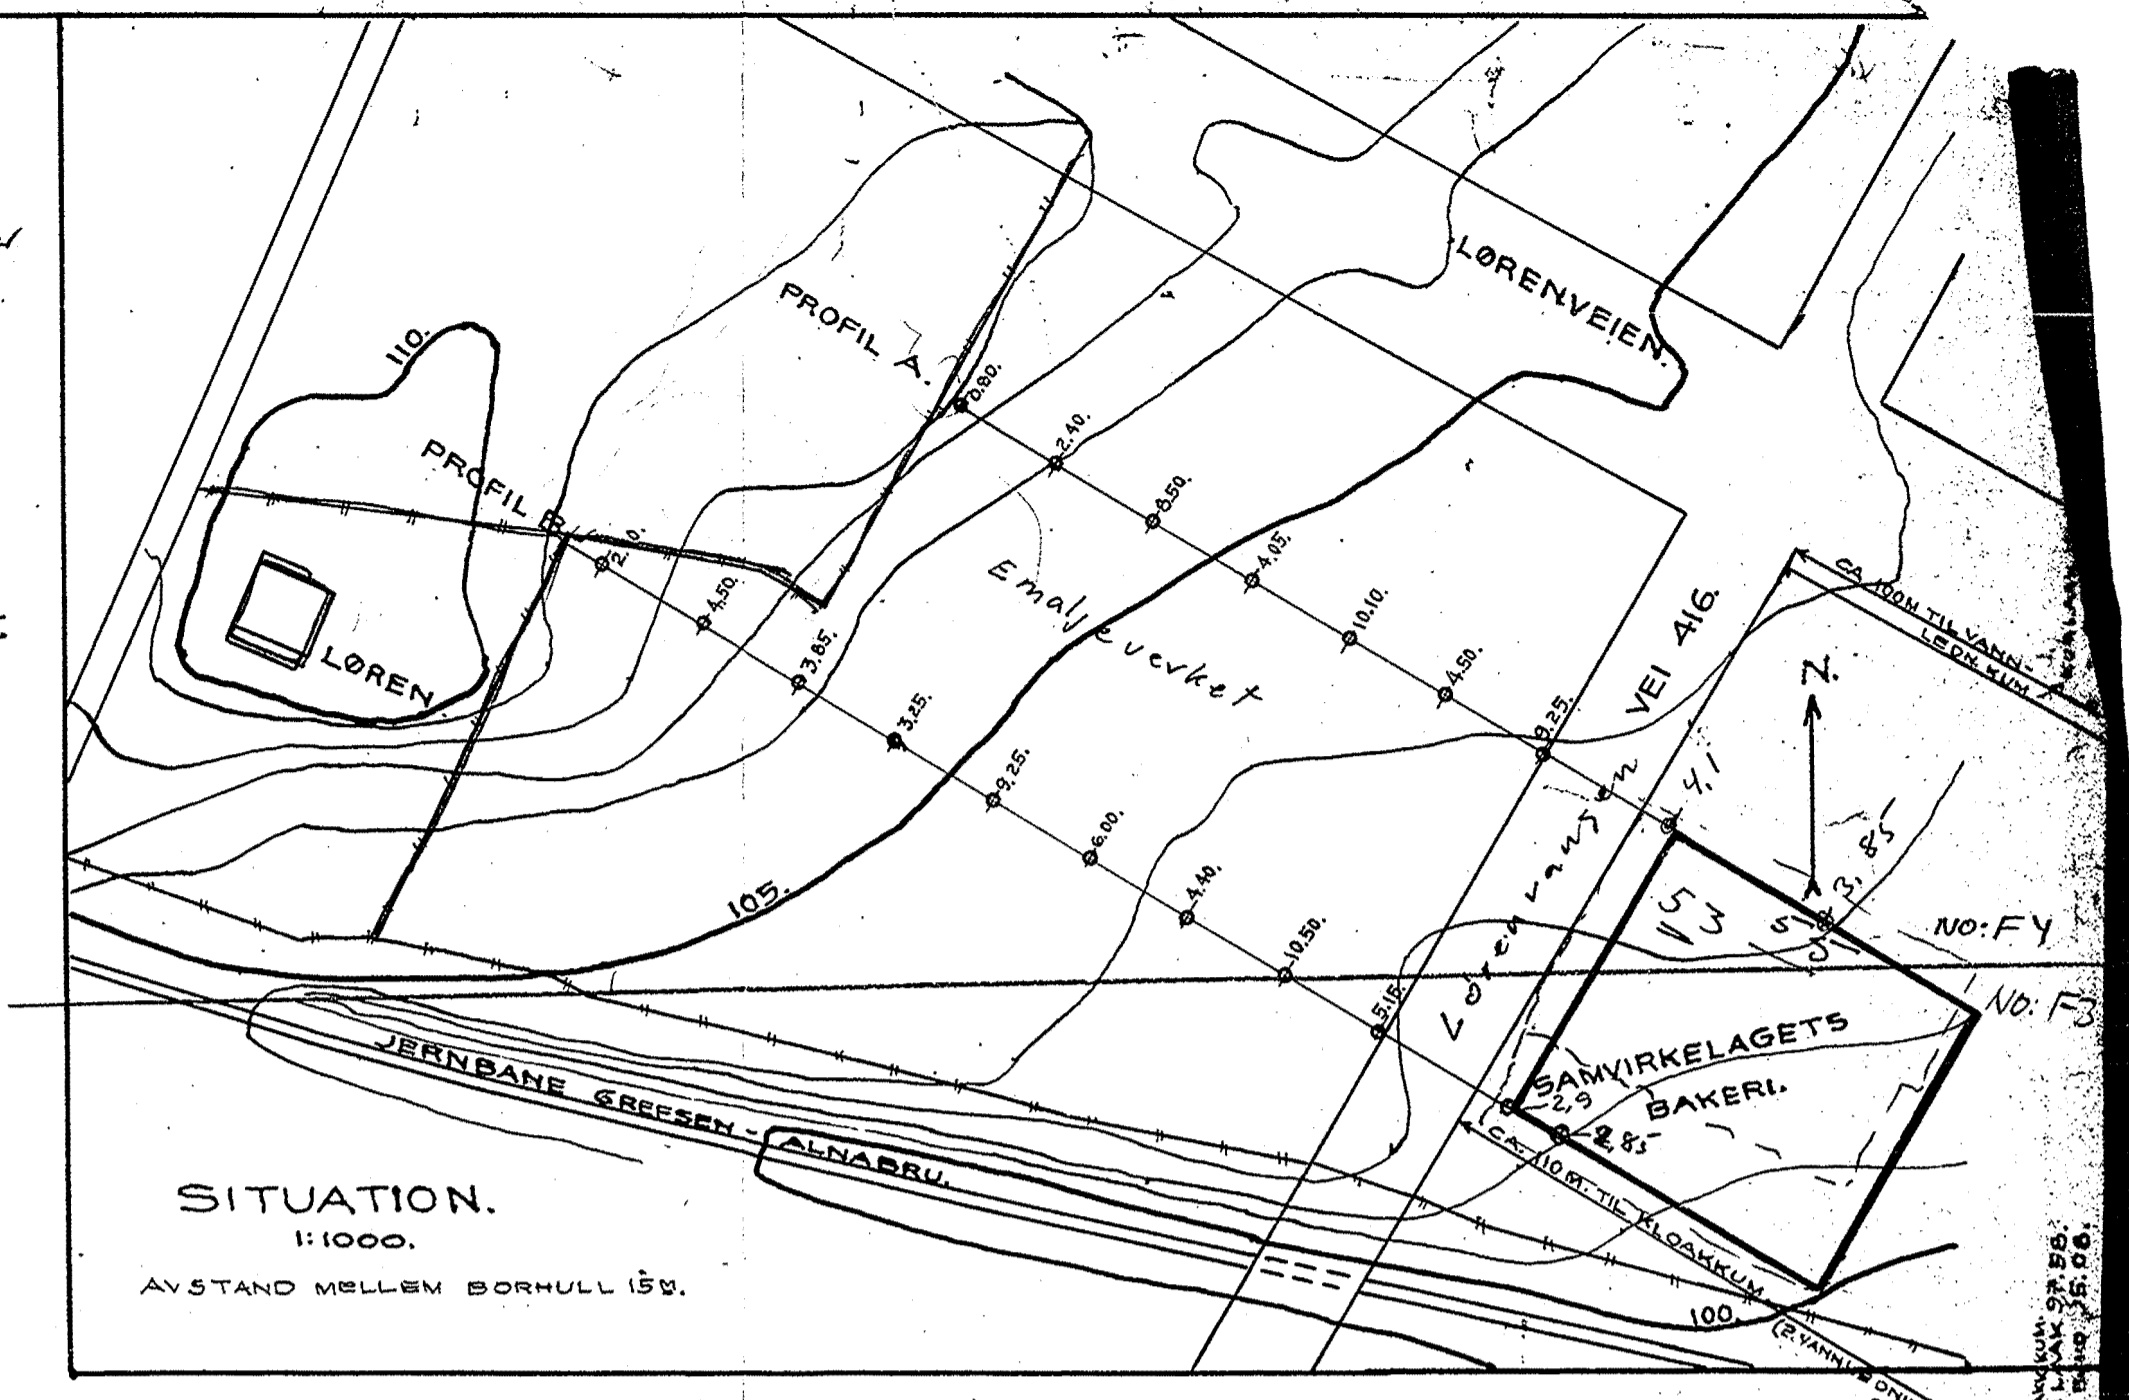

GRUNNBORINGER  
 AV TOMT  
 PAA  
 LØREN-ØSTREAKER  
 DES. 1935 M. 1:250 & 1:1000

Nr. 151.

*Arvid Hæggelid*  
 M.N.L.F. F4