


50774

NOTEBY

*NOF3

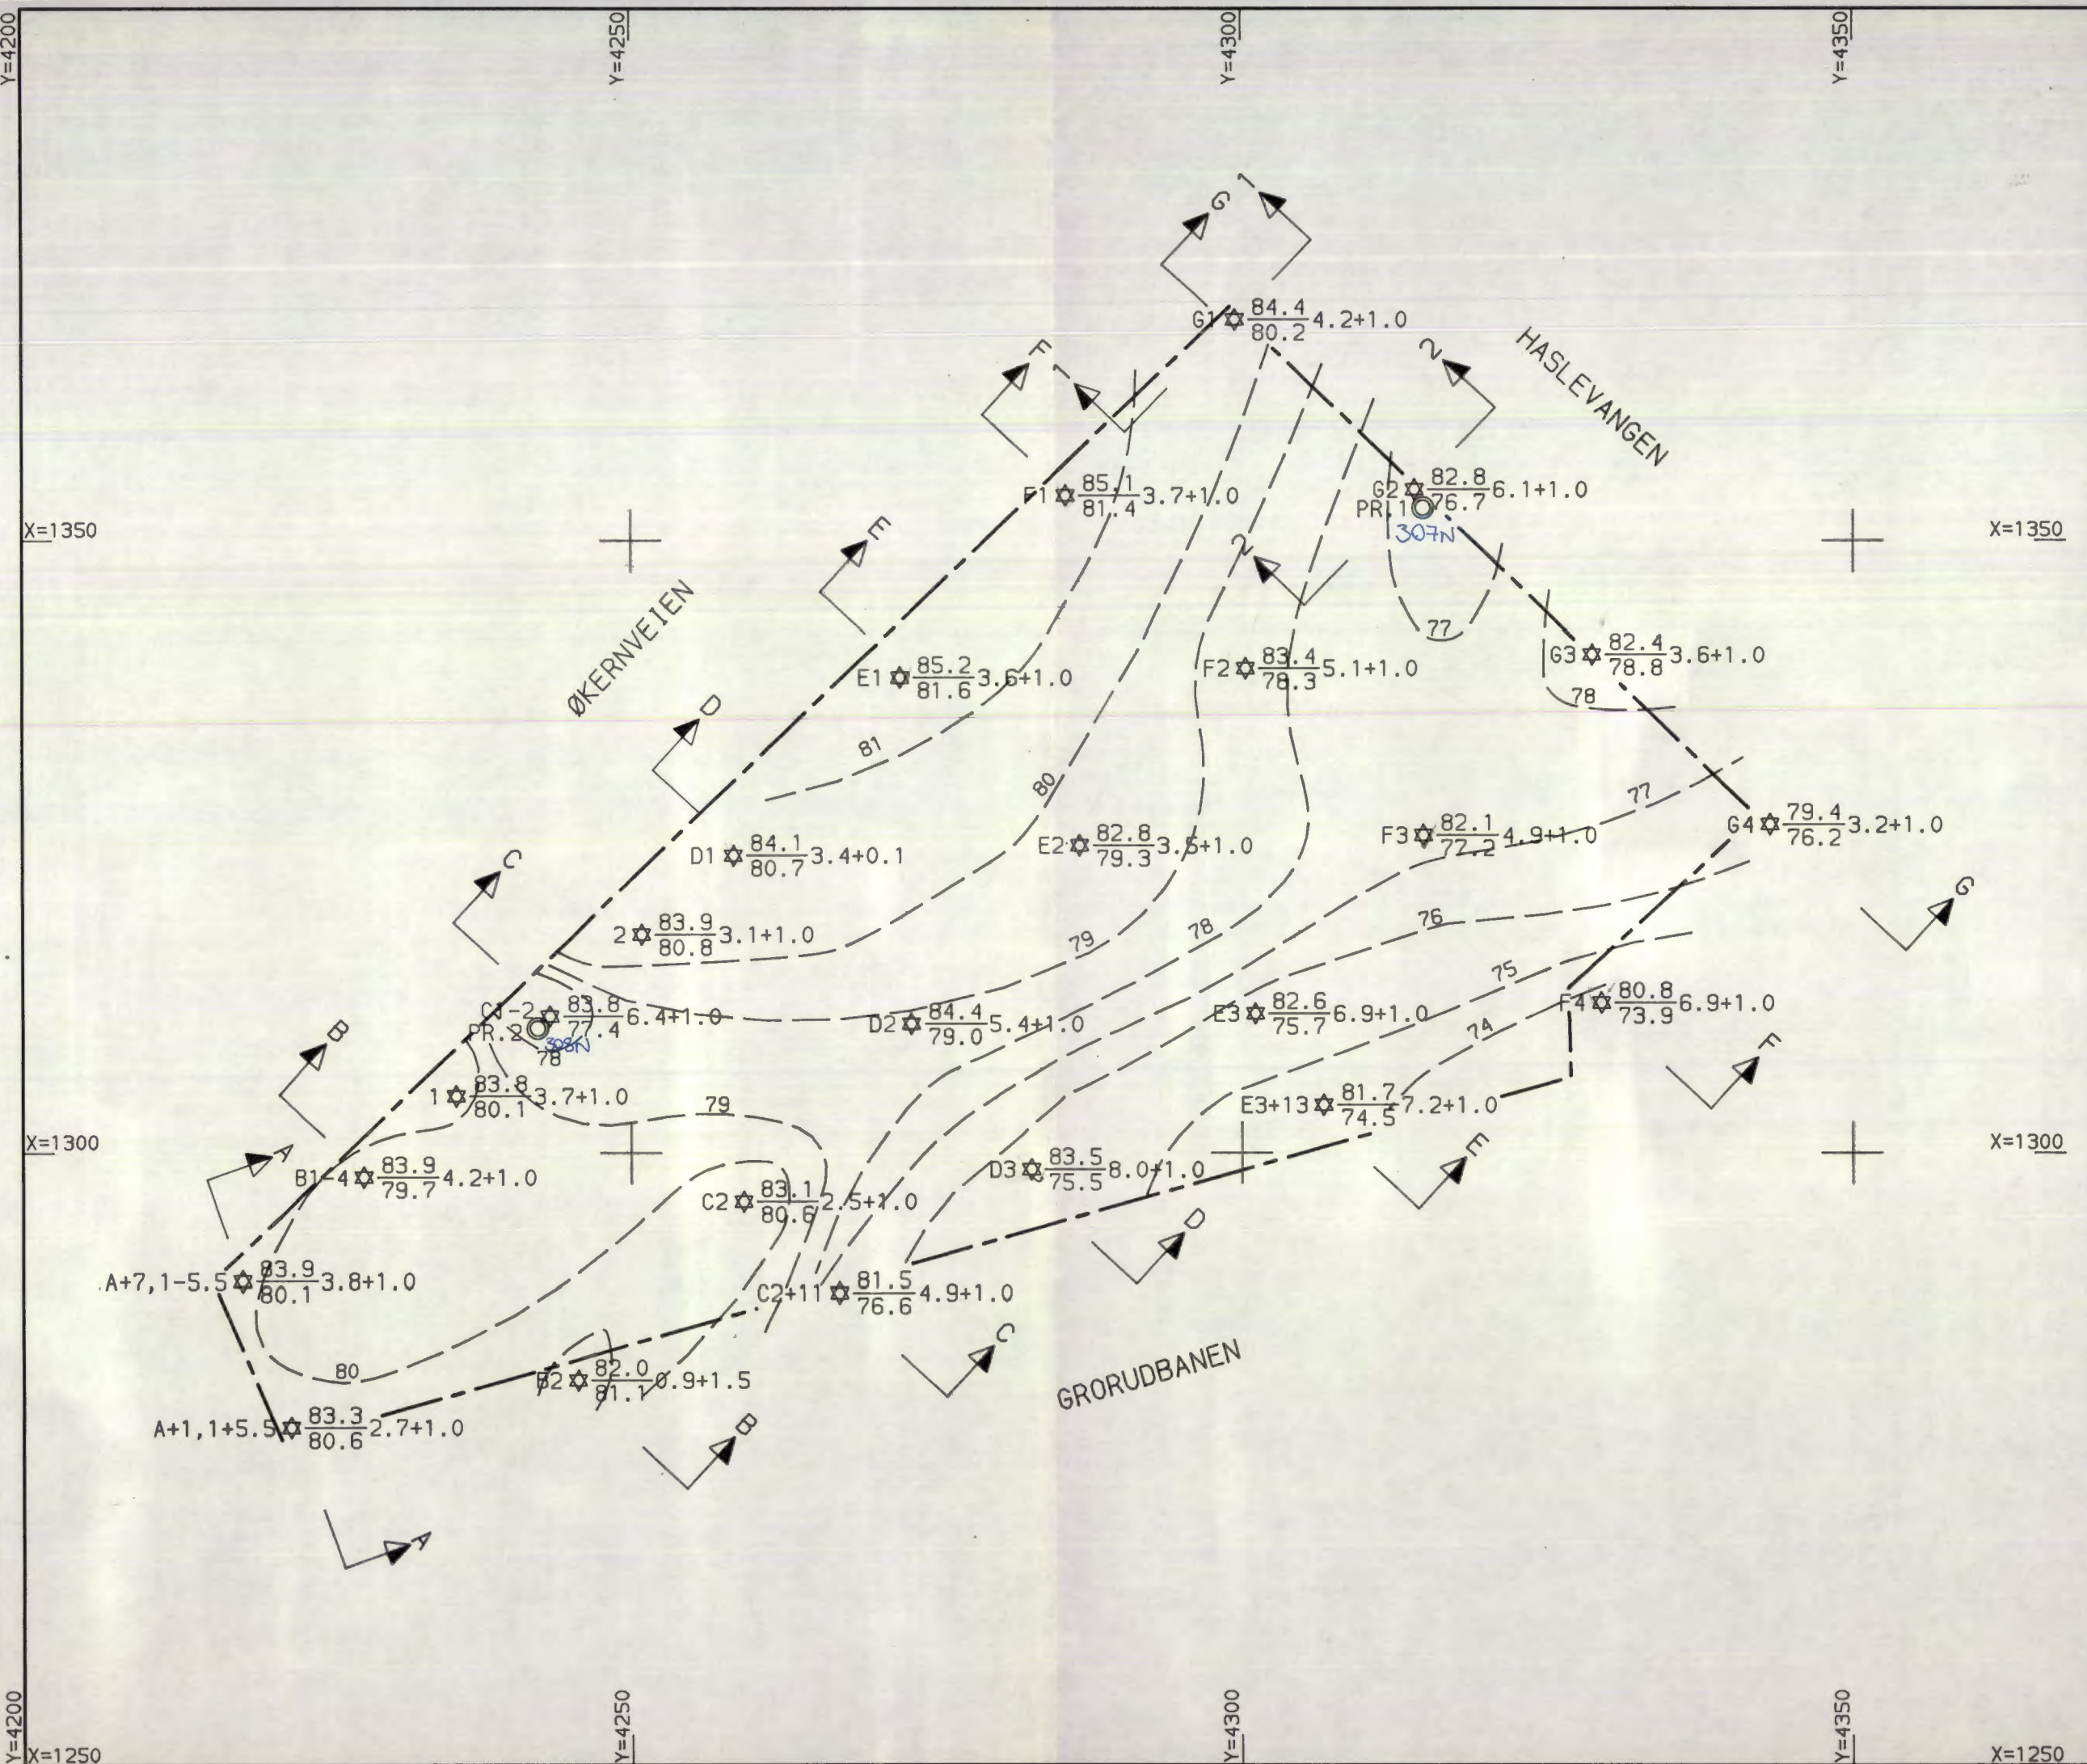

--- PROSJEKTETS OMRIS
 - - - ORIENTERENDE FJELLKOTE

● DREIESONDERING ☆ FJELLKONTROLLBORING ○ PRØVESERIE + VINGEBORING
 ○ ENKEL-SONDERING ⊕ KJERNEBORING □ PRØVEGROP ⊖ PORETRYKKMÅLING
 ▼ RAMSONDERING ◆ DREIETRYKKSONDERING ⊕ TOTALSONDERING ^ ^ FJELL I DAGEN

BORHULL NR. TERRENG (BUNN) KOTE BORET DYBDE+ (BORET I FJELL)
 ANTATT FJELLKOTE

BORBOK NR. 11723 LAB. BOK NR. 1584
 KARTGRUNNLAG: Tilhører Undergrunnskartverket
 UTGANGSPUNKT FOR NIVELLEMENT: **Må ikke fjernes**

NO F3 III

| | | | |
|---------------------------------|--------------------|-------------|-------------------|
| REV. | REVISJONEN GJELDER | SIGN. | DATO |
| BORPLAN | | MÅLESTOKK | TEGNET |
| MØLLER BIL EIENDOM A/S | | 1:500 | AKN |
| ØKERN BILSENTER | | ERST. FOR | KONTR. <i>rdp</i> |
| NOTEBY | | TEGN NR. | 100395 |
| NORSK TEKNISK BYGGEKONTROLL A/S | | OPPDRAG NR. | REV. DATO |
| 50774 | | 50774 | 1 |