


-B

HESSELBERG GATE 15

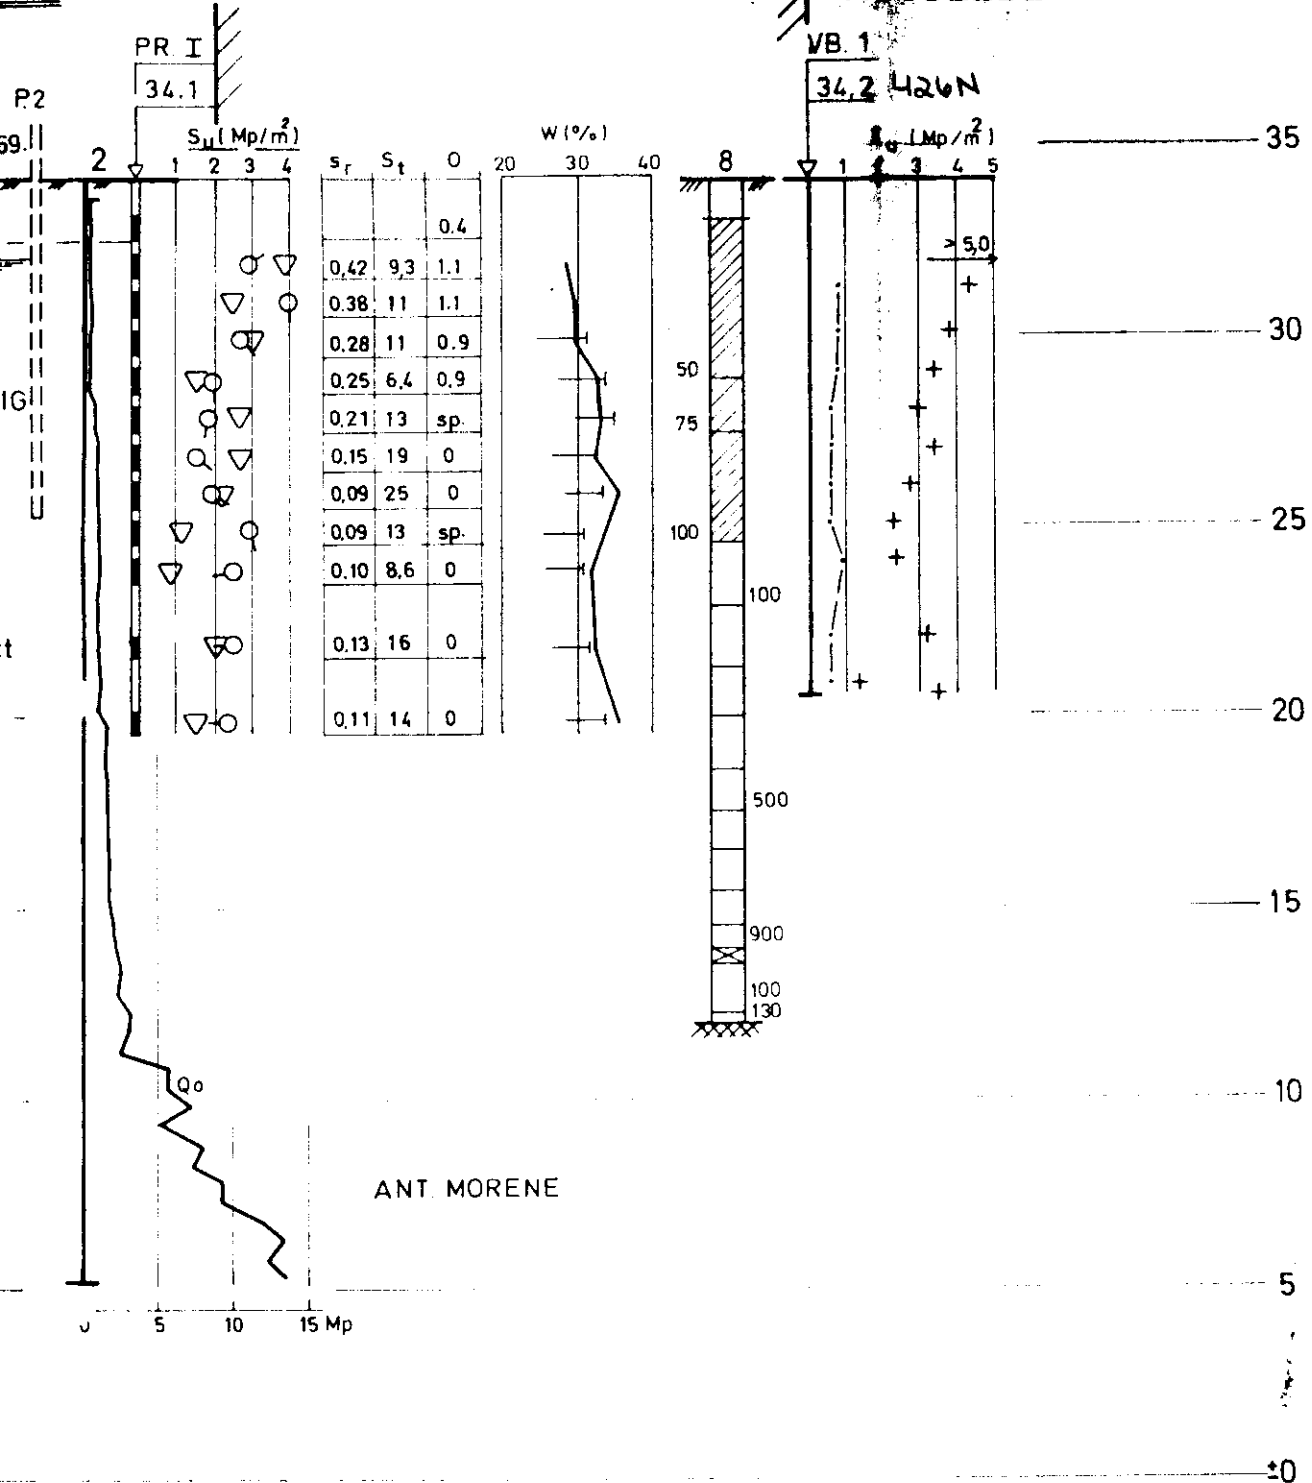

a.	SUPL. DB 8 CG VB. 1	16/9-73
Bokst.	Forandring	Dato Bc

**HESSELBERG GATE 9**  
**TELEVERKET**  
**PROFIL B-B**

**NORSK TEKNISK BYGGEKONTROL**  
**JAN FRIIS**

Thv. Meyersgt. 9, Oslo 5

**NOTEBY 6948-4A**  
**1973**

-15