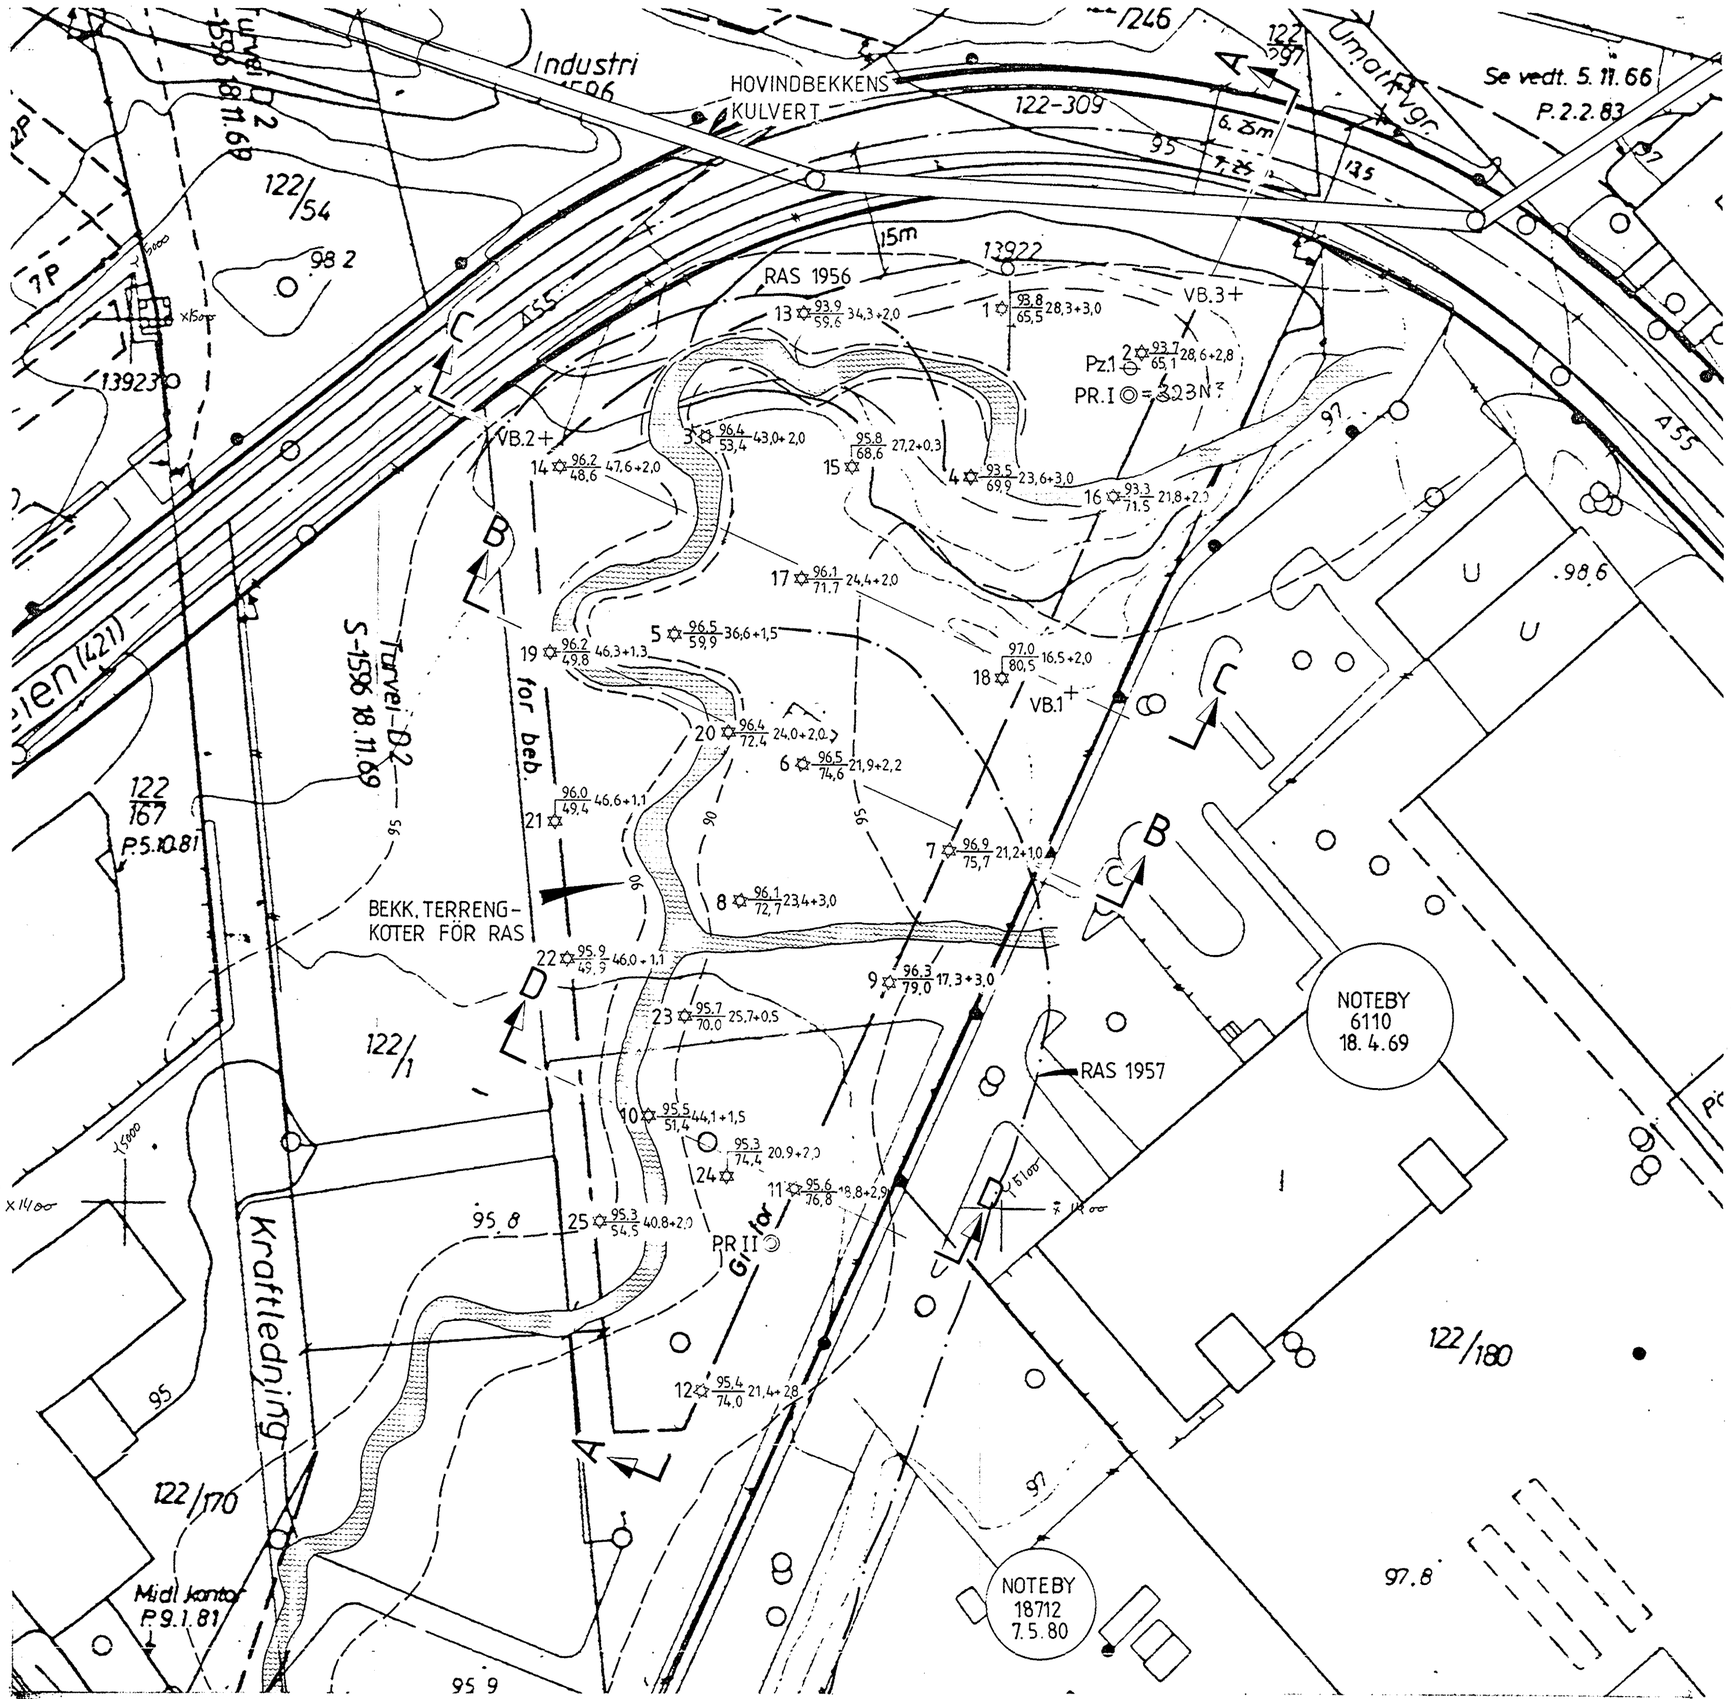

* N063 Noteby A/S 25289 Del 2

● DREIESONDERING ✡ FJELLKONTROLLBORING ◎ PRØVESERIE + VINGEBORING
○ ENKEL SONDERING ⊙ KJERNEBORING □ PRØVEGROP ⊖ PORETRYKKMÅLING
▼ RAMSONDERING ⊖ TRYKKDREIESONDERING ▽ TRYKKSONDERING

BORHULL NR. $\frac{\text{TERRENG (BUNN) KOTE}}{\text{ANTATT FJELLKOTE}}$ BORET DYBDE + (BORET I FJELL)

BORBOK NR. 8396, 9174 . LAB. BOK NR. 1172

KARTGRUNNLAG:

UTGANGSPUNKT FOR NIVELLEMENT: PP 18504 H=97,29

N063

REV.	REVISJONEN GJELDER	SIGN.	DATO
a	BORPUNKT 13 - 25 OG VB.1 - 3	EN	10.12.87

BORPLAN

A/S EDB

ULVENVEIEN 87

MÅLESTOKK 1:500

TEGNET

KONTR.

DATO 4.3.86

ERST. FOR.

NOTEBY NORSK TEKNISK BYGGEKONTROLL A/S

OPPDRAG NR. 25289 Del 2

TEGN. NR. 1

REV. a