

G E O T E A M

3 2 2 0

Siv. ing. Bjarne Stensrös  
Boligblokk / Brekke

NO. D11. II & III

feb. 1971


\* NO, D-11 II, III



# SITUASJONSKART

M. 1.500 Ekvidistanse 1 m  
over

Parsell av  
 GNR. 59 BNR. 400343 PARSELL ..... AV BNR. 1 AREAL. 6862,1 m<sup>2</sup>  
 NR ..... KARTBLAD N O D II II III  
 Opptatt av OSLO OPPMÅLINGSVESEN, 24/6 19 70 S.nr 586 1970  
 Ajourført, ..... / ..... 19 ..... S.nr .....

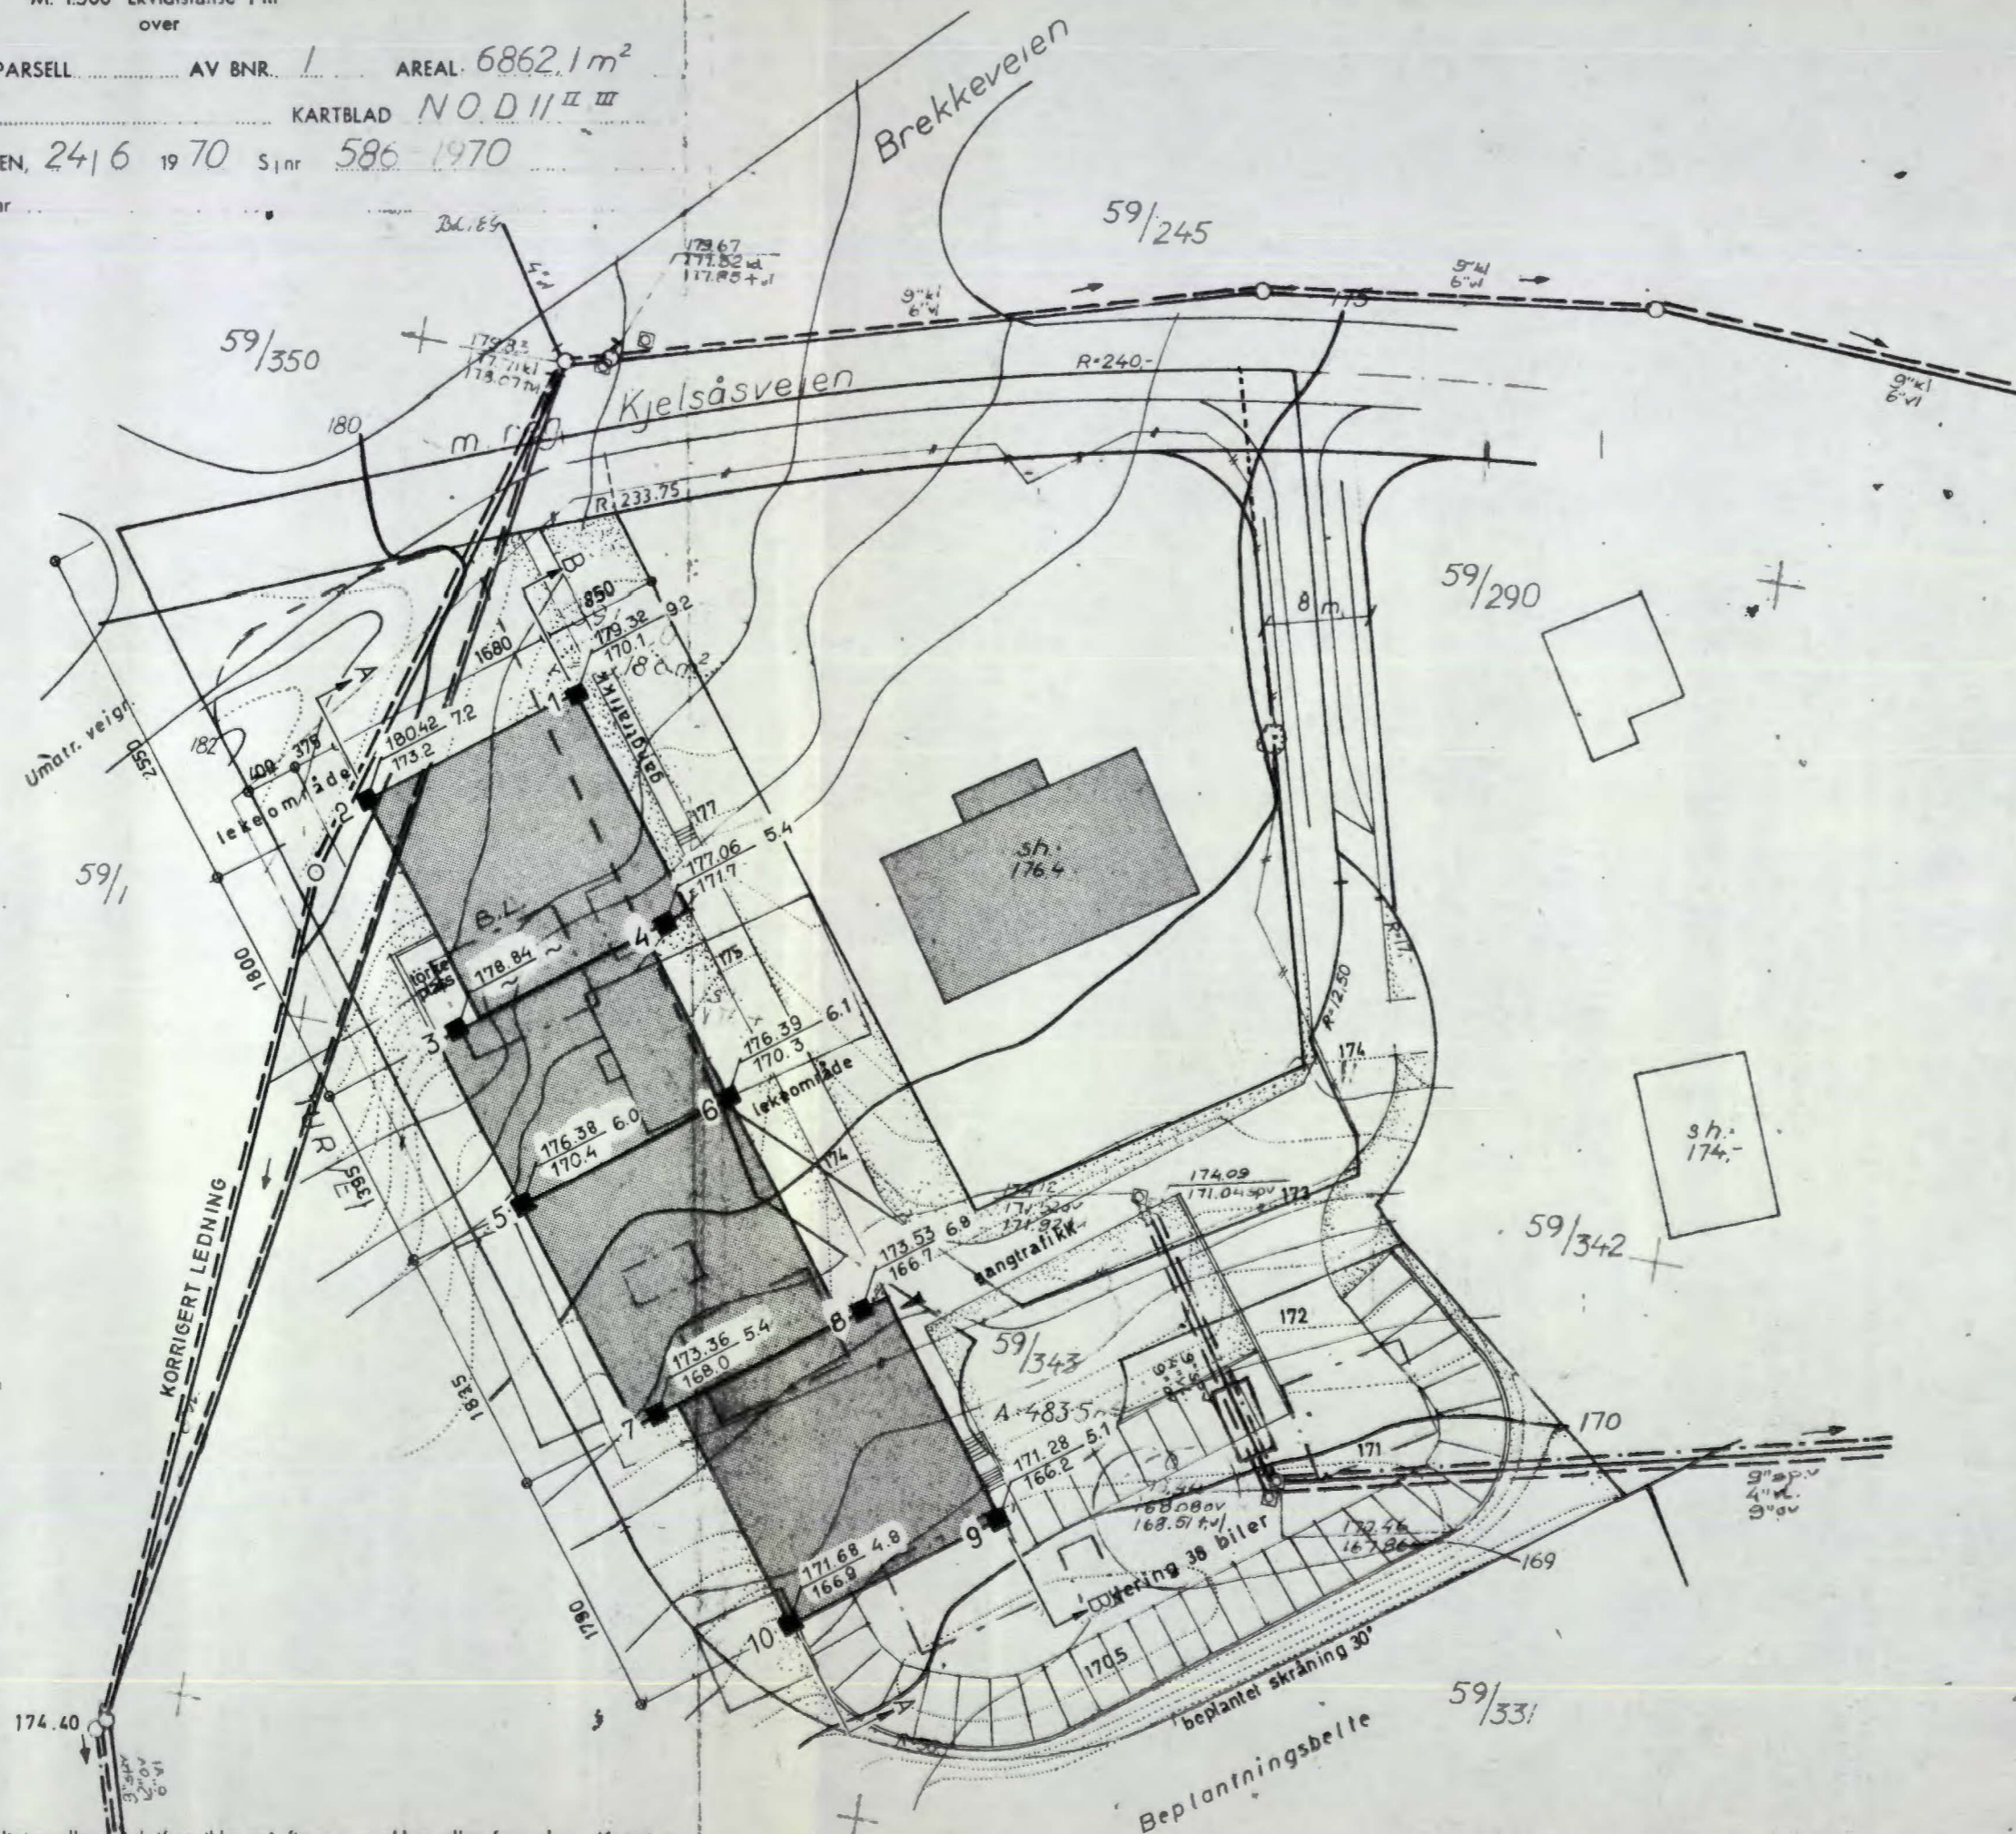

c			
b			
a			
Rev.	Dato	Sign.	
Byggherre: SV.ING. BJARNE STENSRÖD			
Anlegg: BOLIGBLOKK			
Sted: BREKKE			
SITUASJONSPLAN MED BELIGGENHET AV BORINGER		Målestokk 1:500	Målt Berogn. Tegn. K.E.A. 22.FEB.71 Kfr.
<b>a/s Stillingenter O. Kjøleth</b> FORUNDERSØKELSER FOR BYGG OG ANLEGG			
OSLO 37 97 85		BERGEN 18 708	KR.SAND S. 23 071
Tegn. nr. 3220 - 1			

Denne kart er et offentlig dokument, hvor de angitte tall, linjer eller påskriftter ikke må fjernes, svækkes eller forandres. Kartet er gyldig ett år etter utstedelse- eller ajourføringsdato. Målebrevet, grenselengder og koordinater, må respekteres ved prosjektering.  
 Levert av: Sjøh. & Skarstrøm A/S, Oslo 3 1968.

INNTEGNET: 28.9.70  
 RETTET: 30.12.70