

\*NO: D2 III


1993

Trondhyeruvn. 21

Trondhejmsveien

GRUNNBRØRINGSKART.

1:200

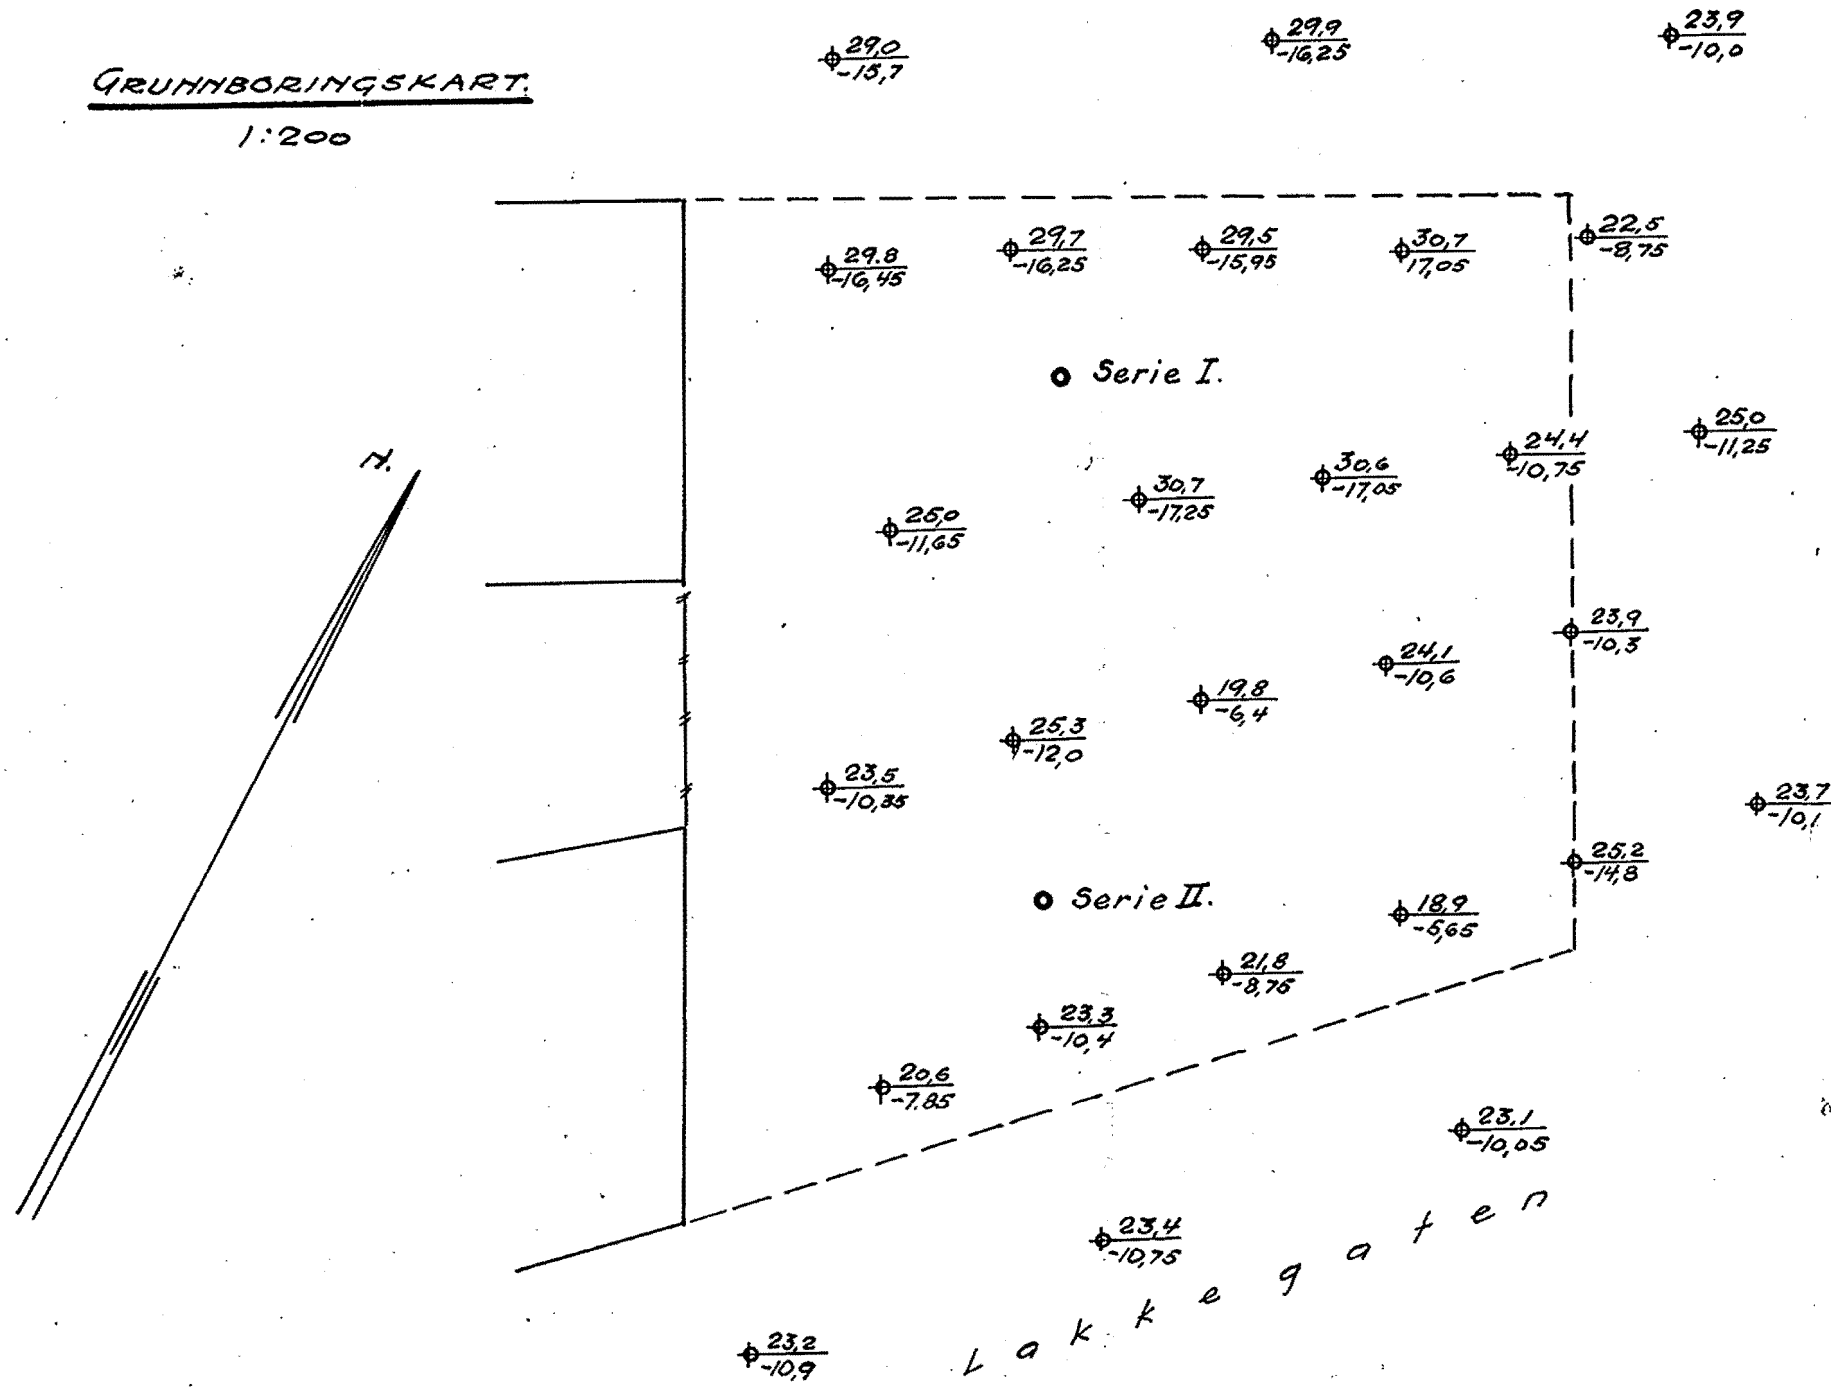

Beteqnelse:

23.3 Boret dybde i m.  
-10.4 Antatt fjellkote.

PRØVESERIE I

Terreng: +13,4 m

Dybde fra terreng i m.	Kotehøide i m.	Vekts % vann av totalsubst.	Holdfasth. tall	M <sub>3</sub> vsmørret	M <sub>2</sub> halvsmørret	M <sub>1</sub> smørret	M <sub>3</sub> /M <sub>1</sub>	Avskjæring kg/cm <sup>2</sup>	pH-verdi	Anmerking
3,05	10,35	22,0	760 526	80	101,5					
3,1/3,2	10,3/10,2								7,3	
3,65	9,75	22,5	193 207	40 46	4,75					Stolpeler.
4,1	9,3	23,5	826 605	76 80						
4,5	8,9	22,6	970 1140	101,5 95,5						
5,15	8,25	24,4	970 526	116,5 107,5				0,75		
5,45	7,95	24,9	332 299	85 90	3,9					
5,9	7,5	24,8	299 315	90 76						fast seig ler.
6,3	7,1	24,1	299 299	95,5 95,5	3,14			0,55		
6,3/6,4	7,1/7,0								7,9	
7,1	6,3	24,1	116,5 107,5	33,3 33,3						
7,5	5,9	24,1	85 80	33 34,3	2,6			0,21		
8,05	5,35	24,0	116,5 124	36,5						
8,55	4,85	22,4	101,5 95,5	52,7 50,3						
9,3	4,1	23,5	141,5 151,5	52,7 52,7	2,9					
9,7	3,7	25,0	235 95,5	35,3 34,3				0,24		
10,6	2,8	25,7	605 975	197 19,7						Endel finsand.
11,0	2,4	26,2	24 575	20,7 19,7						- -
12,1	1,3	24,7	46 46	20,2 21,4						- -
12,5	0,9	26,4	43 46	26,8 25,0						
14,15	-0,75	27,3	141,5 151,5	197 18,7	8,1					
14,55	-1,15	28,4	101,5 95,5	26,8 26,8				0,24		
15,6	-2,2	23,1	225 200	26,8 26,8						
16,0	-2,6	24,9	332 193	25 23,5						
17,55	-4,15	22,7	193 193	40 40	4,8					Indeholder endel grus.
17,95	-4,55	23,2	225 225	26,8 26,8				0,465		
20,6	-7,2	27,0	215 225	26,8 25,0						
21,0	-7,6	22,6	207 180	31,3 29,5	7,0					
22,55	-9,15	26,4	193 193	52,7 50,3				0,42		
23,05	-9,65	18,5	200 215	28,6 31,3						
24,65	-11,25	21,0	101,5	57,5						
25,0	-11,6	13,5	200 186,5	46 48	4,35			0,41		

PRØVESERIE II

Terreng: +12,8 m

Dybde fra terreng i m.	Kotehøide i m.	Vekts % vann av totalsubst.	Holdfasth. tall	M <sub>3</sub> vsmørret	M <sub>2</sub> halvsmørret	M <sub>1</sub> smørret	M <sub>3</sub> /M <sub>1</sub>	Avskjæring kg/cm <sup>2</sup>	pH-verdi	Anmerking
2,8	10,0	22,8	3000							
3,5	9,3	18,9	207 234	116,5 101,5	2,3			0,435		Stolpeler.
3,9	8,9	22,1	970 563	141,5 181,5						
4,6	8,2	25,0	895 398	124 101,5						
5,0	7,8	25,1	174 225	68 57,5	3,9					
6,05	6,75	25,7	284 284	40 38				0,53		
6,4	6,4	24,5	174	39,5 31,3						
8,1	4,7	25,3	107,5	35,3 36,5						
8,5	4,3	25,0	76	72 30,4	2,5			0,2		
10,6	2,2	27,1	57,5 44	12,8 12,0						
11,0	1,8	29,0	80 76	16,2 16,6						
12,55	0,25	26,5	76 80	19,7 18,7				0,2		
12,95	-0,15	26,8	95,5 95,5	26,8 27,7				3,6		
15,6	-2,8	26,6	270 193	26,8 26,8						Indeholder meget grus
16,0	-3,2	25,2	200 215	19,7 20,2				0,425		
17,55	-4,75	24,0	200 240	28,6 27,7	8,7					
18,05	-5,25	25,2	193 193	28,6 26,8						
20,1	-7,3	23,4	224 240	36,5 36,5				0,415		
20,5	-7,7	23,4	389 284	36,5 35,3						
22,15	-9,35	24,1	225 225	36,5 36,5						
22,55	-9,75	25,1	225 174	36,6 29,5	7,85			0,385		