

N O T E B Y

597


Sandakerveien 46 - 48 - 50

NO: D5 III


nov. 89

her skal angivelig også
finnes en Haukelid-rapp

Boringskart
1:200

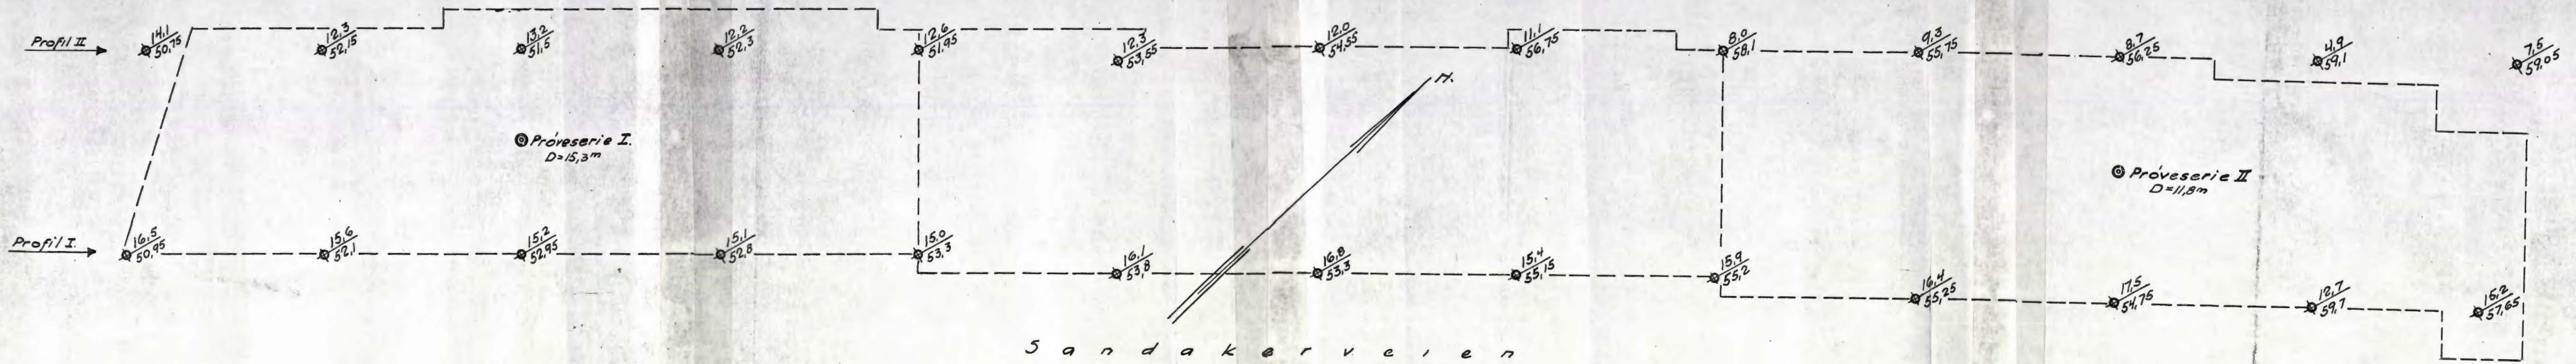

Lengdeprofiler
1:200

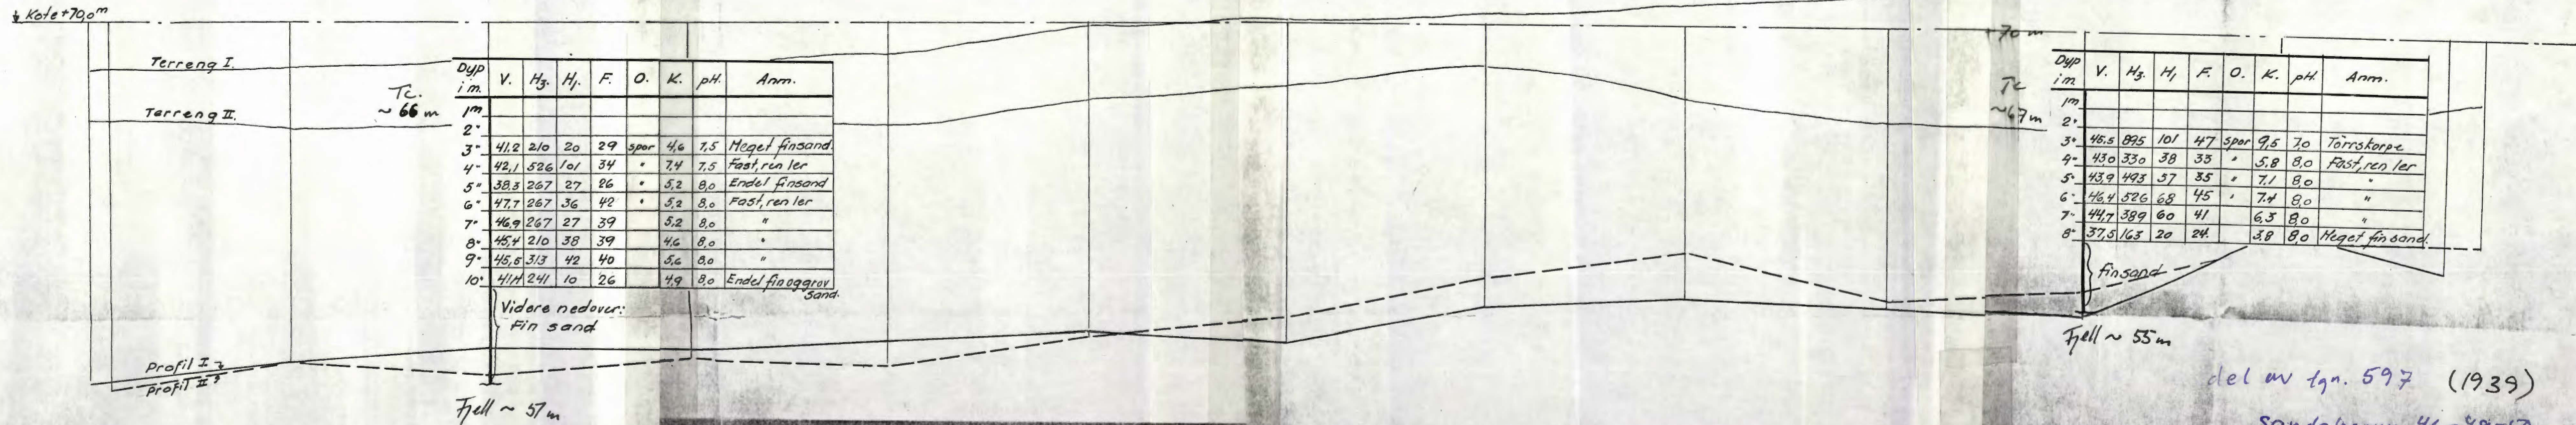

del av tgn. 597 (1939)
Sandakerveien. 46-48-50