


BORPROFIL

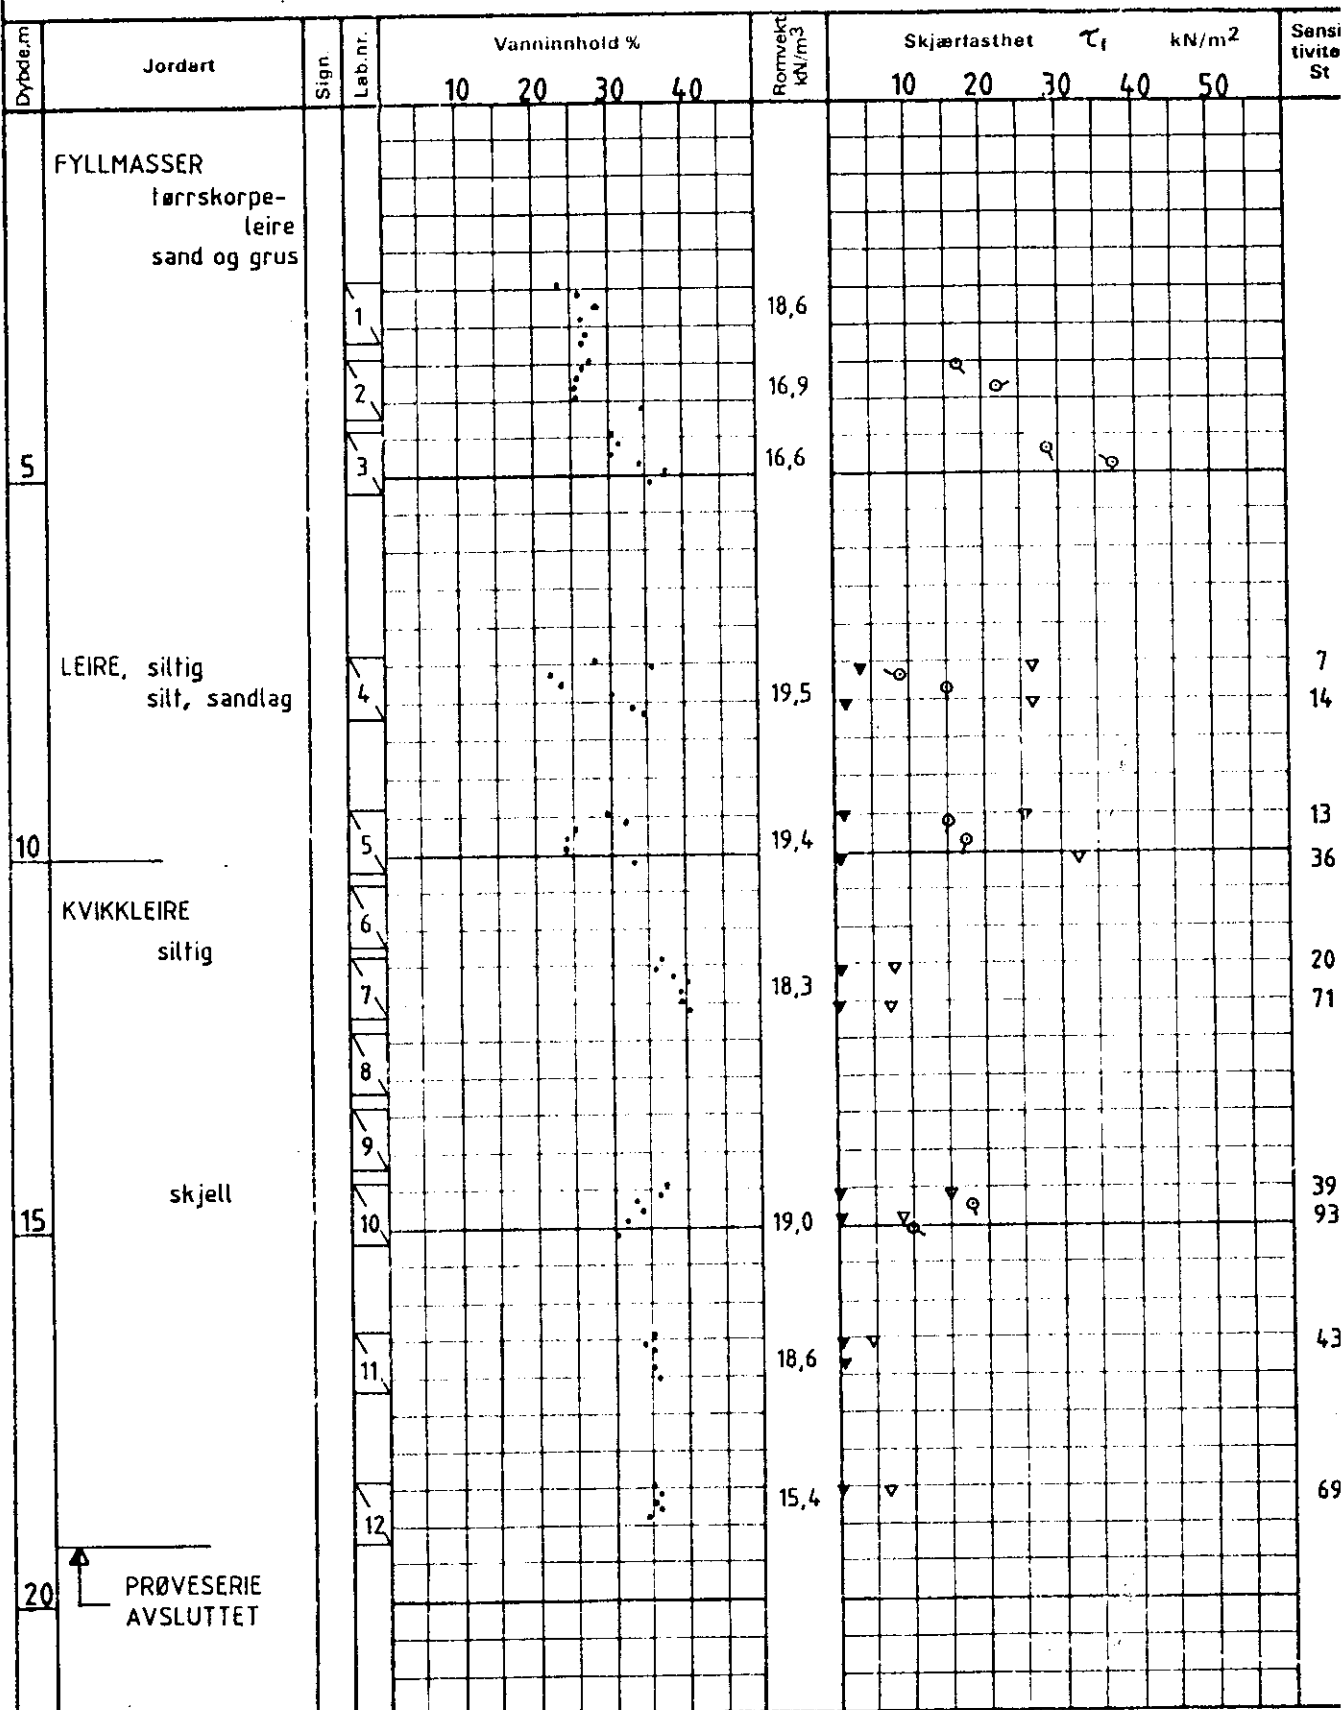

Hull 1 _____ Terr kote +84,6 _____ Prøve \varnothing 54 mm _____

+ vingebooring ● trykkforsøk ▼ konus W = vanninnhold w_L , w_p = flyte- og utrullingsgrense

MASKINSPECIALISTEN A/S
VERKSTED MED TILH. KONTORER
SMALVOLLVEIEN 10

220R

Utf. 29.07.87.

INGENIØR CHR. F. GRØNER A.S

60277 - 002 **NOH1**