


# BORPROFIL

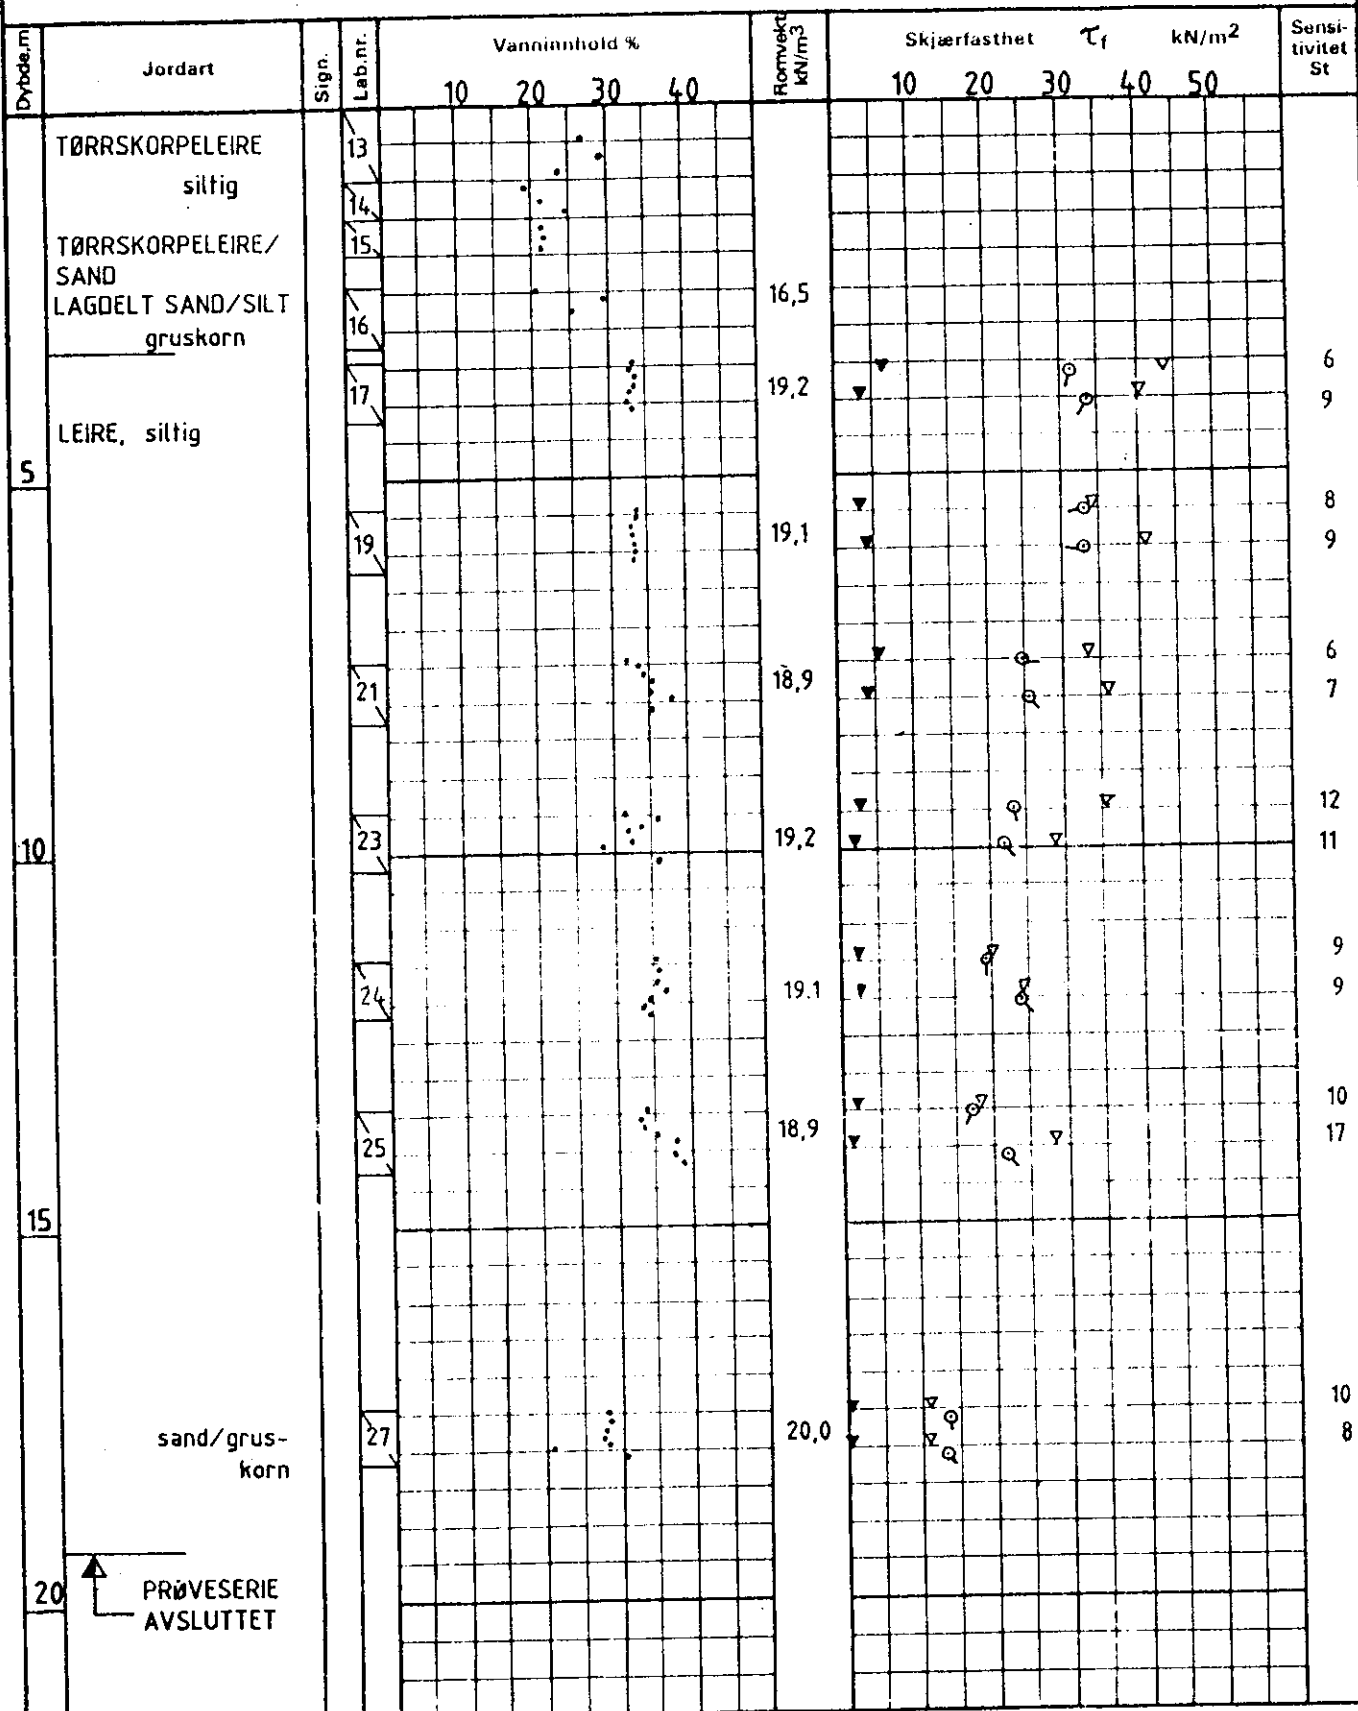

Hull 2 Terr kote +78,3 Prøve  $\varnothing$  54 mm  
 + vingeboering • trykforsek ▼ konus w = vanninnhold  $w_L, w_p$  = flyte- og utrullingsgrense

**221 R**

MASKINSPECIALISTEN A/S  
 VERKSTED MED TILH. KONTORER  
 SMALVOLLVEIEN 10

Utf.	31.07.87
------	----------

INGENIØR CHR. F. GRØNER A.S

60277 - 003 NOH1