


Ing. firma Haukelid A/s

Grefsenkollveien 20 BLOKK 2

27/81

NO:F8-9



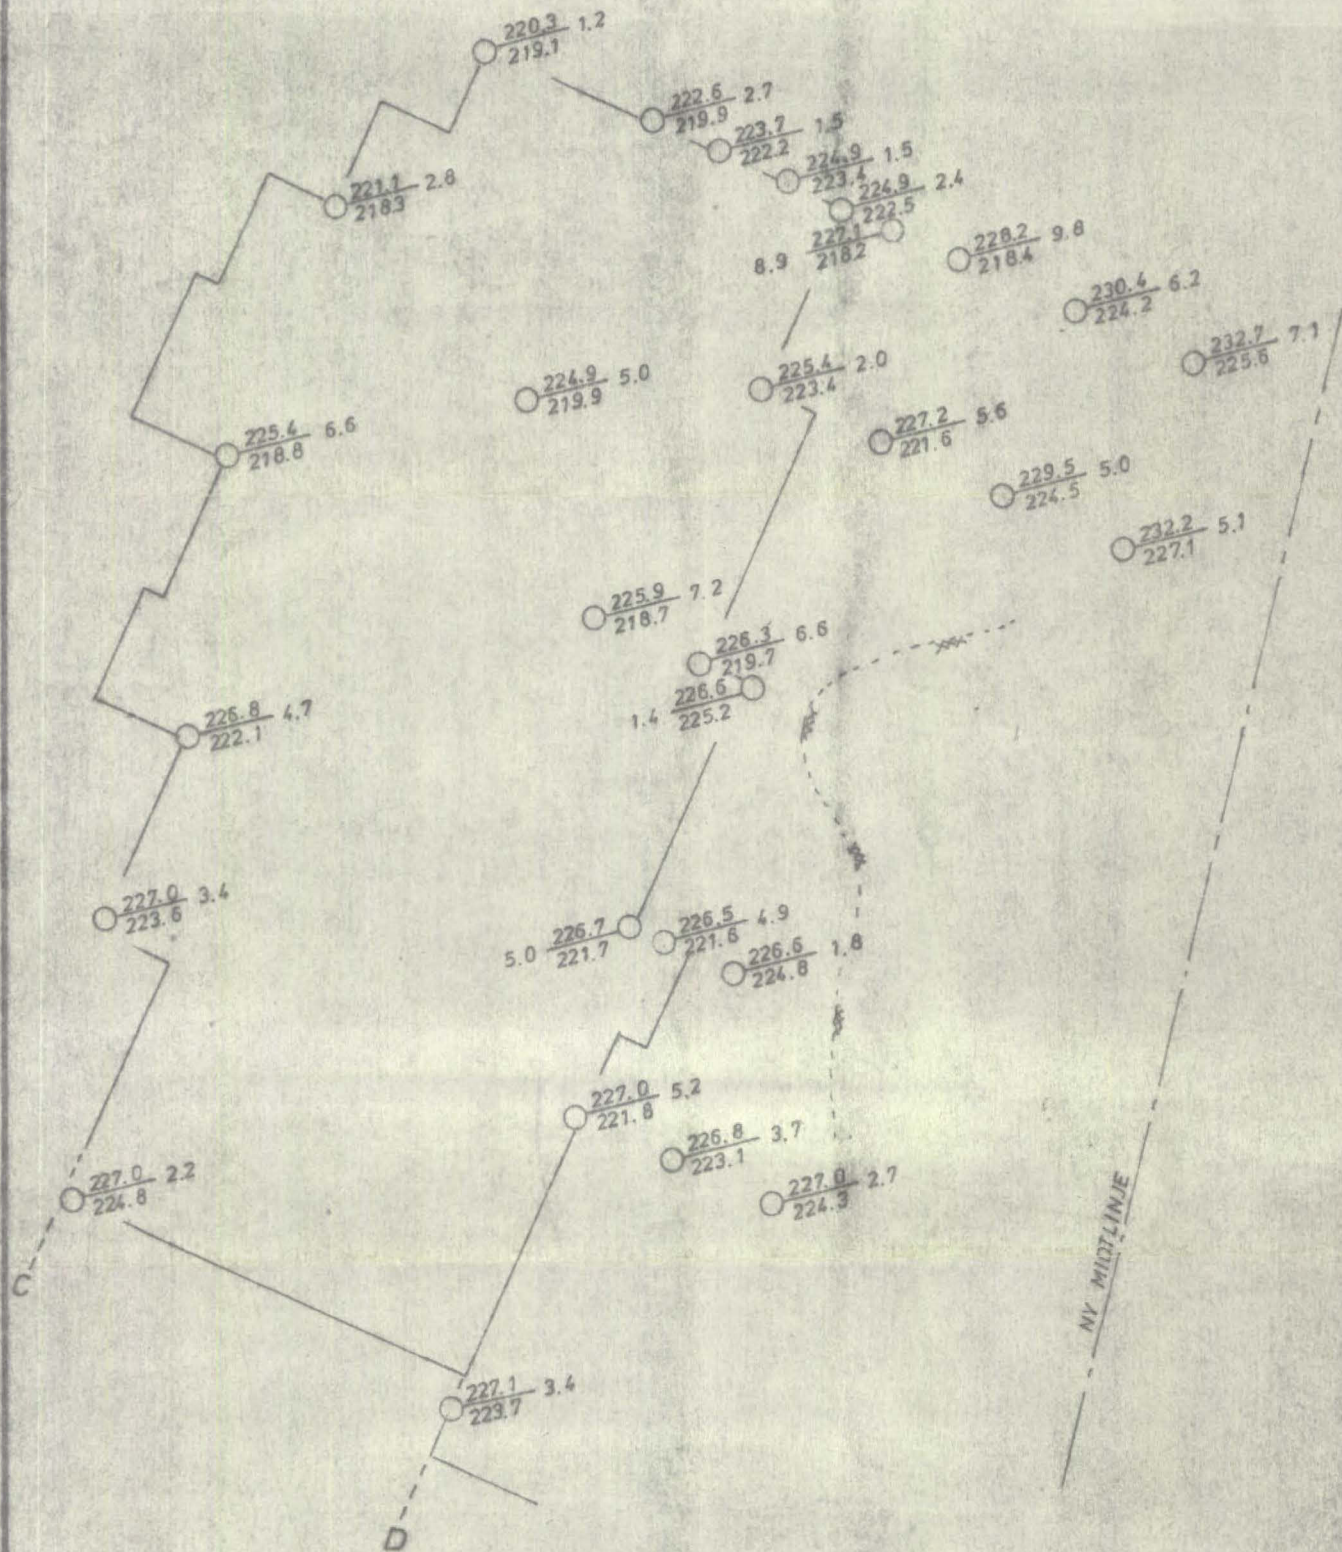

Dato	Konstr./Tegnet	Godkjent	Målestokk	NO: F8, F9	
30.4.83			1 : 200	BORPLAN BLOKK 2	
GREFSENKOLLVEIEN 20				Eratning for:	Eratet av:
				Ing. firma Haukelid AS	
Revisjon:	27/81	Beregning:			

B. A. nr. 1465 NB 1402, NS 1417.