


NO B&I  
 S423-2  
 (MONTBY)


Profil A-A

Proj. bygg

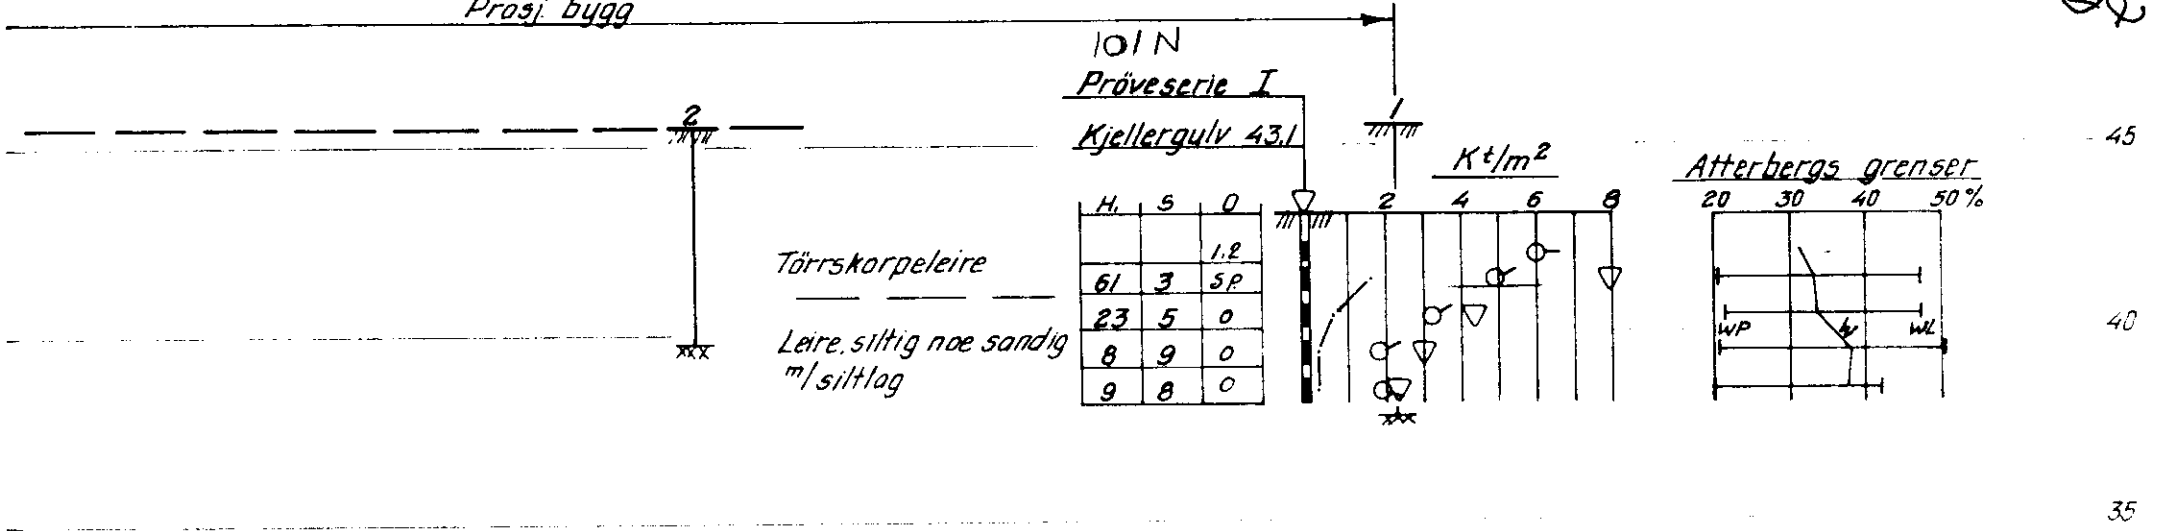

Profil B-B

Proj. bygg

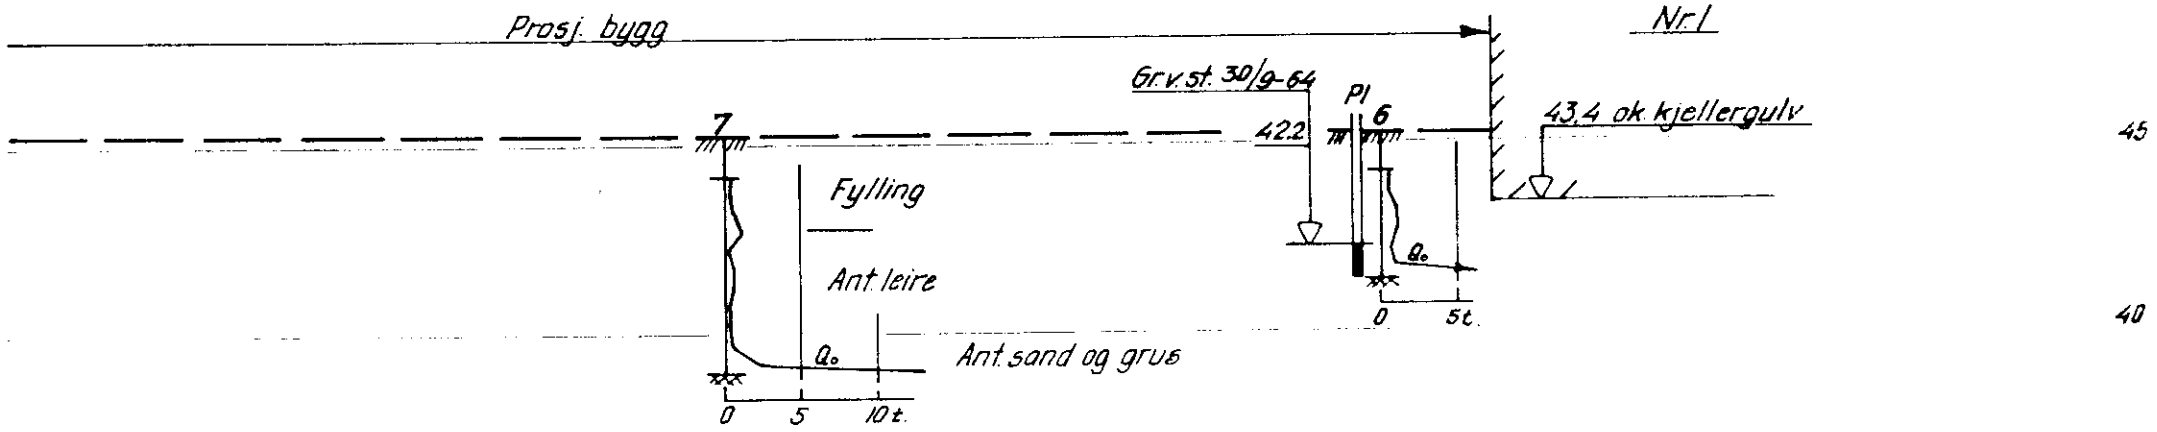

101 N