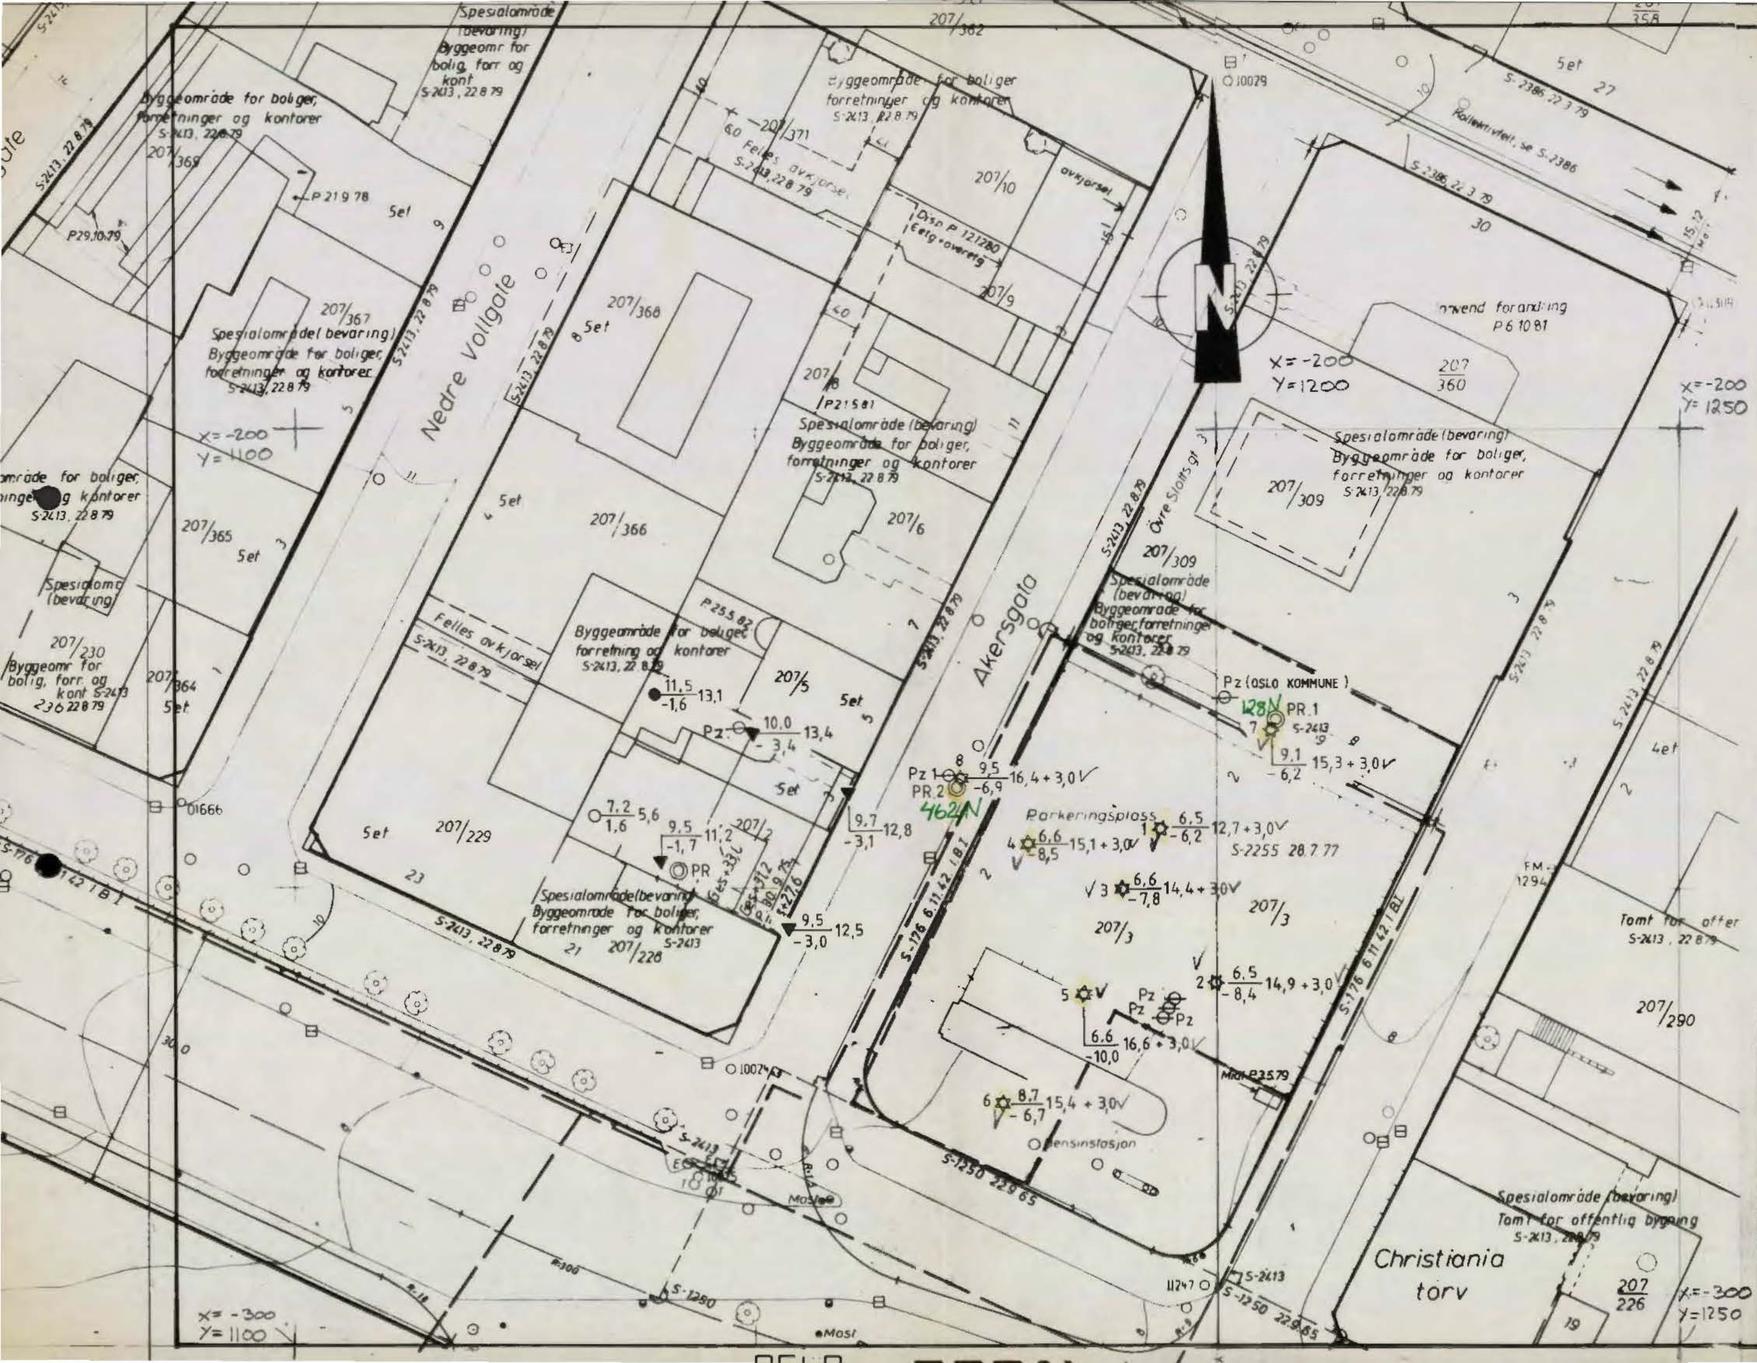

SOB1 - 1 og 4

Akersgata 2 Noteby 50658

BORINGER UTEN NR. NOTEBY - RAPPORT 11459 / 1972.

● DREIESONDERING	✡ FJELLKONTROLLBORING	◎ PRØVESERIE	+ VINGEBORING
○ ENKEL SONDERING	⊙ KJERNEBORING	□ PRØVEGROP	⊖ PORETRYKKMÅLING
▼ RAMSONDERING	▼ TRYKKDREIESONDERING	▽ TRYKKSONDERING	

BORHULL NR. TERRENG (BUNN) KOTE / ANTATT FJELLKOTE BORET DYBDE + (BORET I FJELL)

BORBOK NR. 10351 LAB. BOK NR.

KARTGRUNNLAG:

UTGANGSPUNKT FOR NIVELLEMENT: HFM. 1294, H = 8,845

Digitalisert

REV.	REVISJONEN GJELDER	SIGN.	DATO

BORPLAN

EIENDOMSSPAR AS
CHRISTIANIA TORV
AKERSGATA 2, OSLO

MÅLESTOKK	TEGNET	KONTR.	DATO
1 : 500	LEK	ASS	12.7.94.

ERST. FOR.

NOTEBY NORSK TEKNISK BYGGEKONTROLL A/S

OPPDRAG NR.	TEGN. NR.	REV.
50658	2	