

Tilhører Undergrundsarkivet
Ikke fjernes

NGI

01-30


Valkyrieplass

NO: A3 IV

OVERFØRT TIL KARTPLATE

DATO: sept. 75 SIGN: *leide*



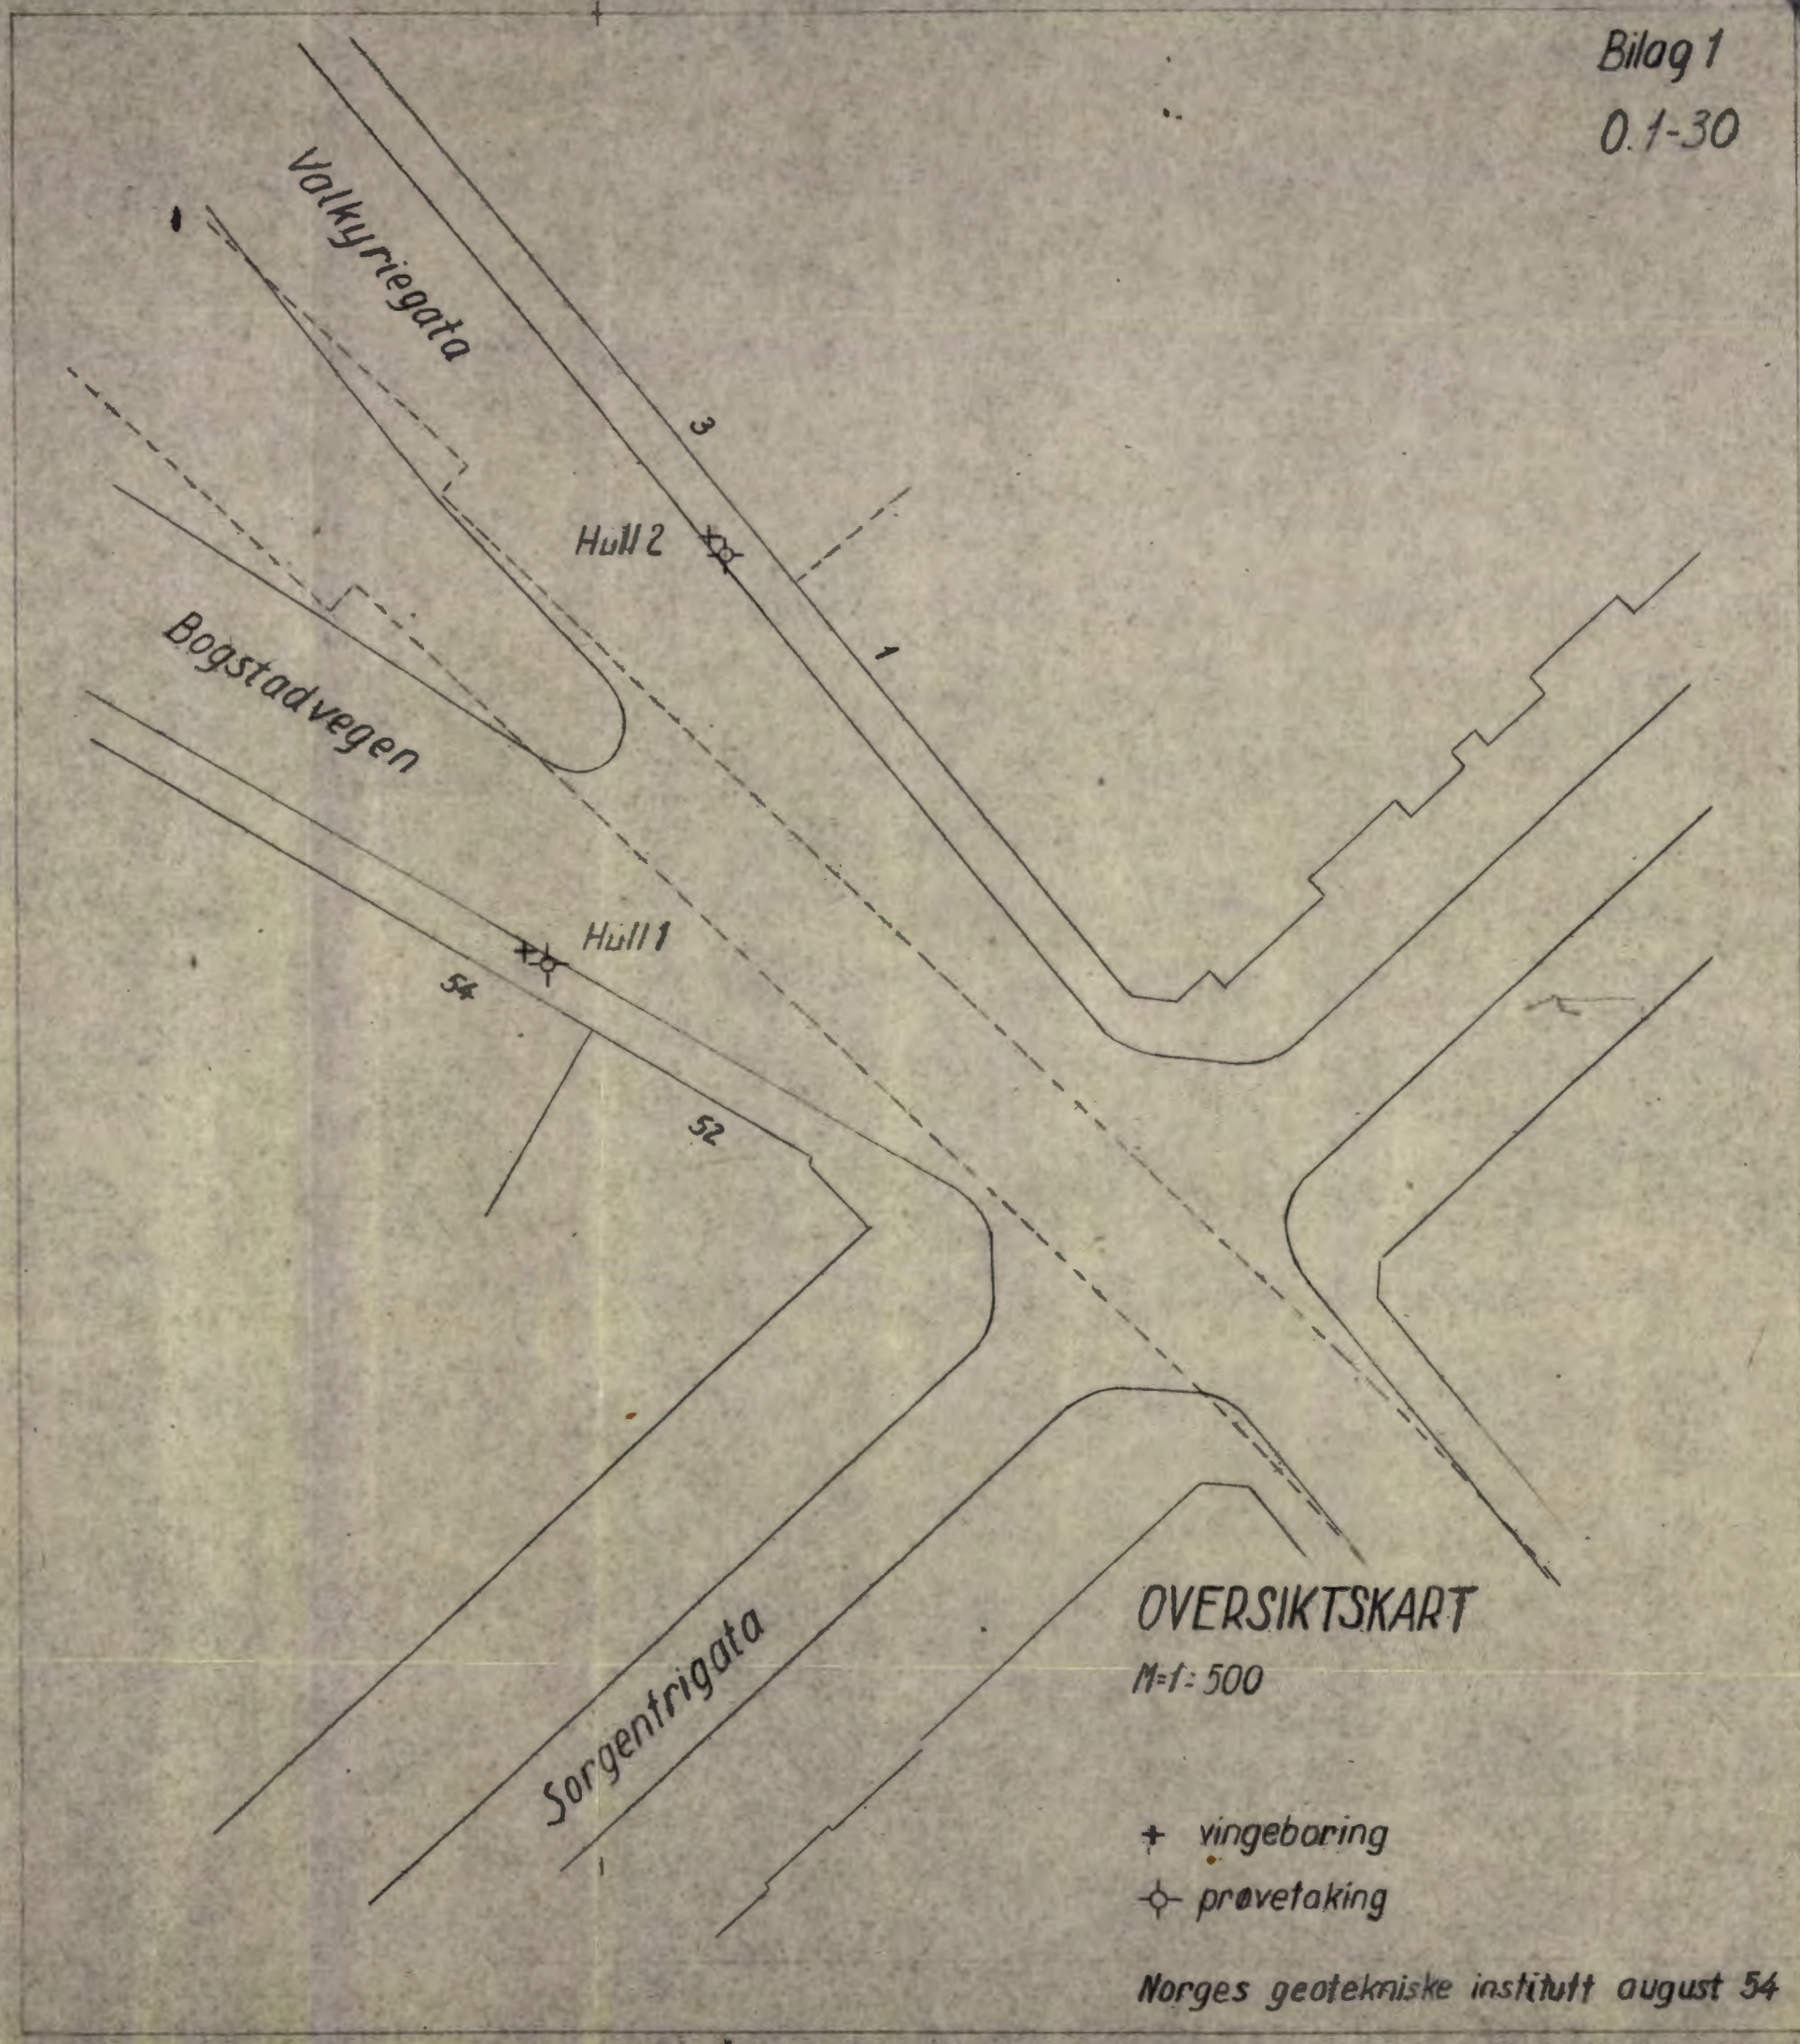

OVERSIKTSKART
M=1:500

- + vingeboaring
- ⊗ prøvetaking

NORGES GEOTEKNISKE INSTITUTT

BORPROFIL

Sted: Valkyrie plass

Hull: 1 Bilag: 2

Nivå: Oppdr.: 01-30

Pr.φ: 54mm Dato: 27.8.54

Tegnforklaring: W = vanninnhold + vingebor
 W_L = flytegrense 15. 0 enkelt trykkforsøk
 W_p = utrullingsgrense 15. 0 konusforsøk

4076

